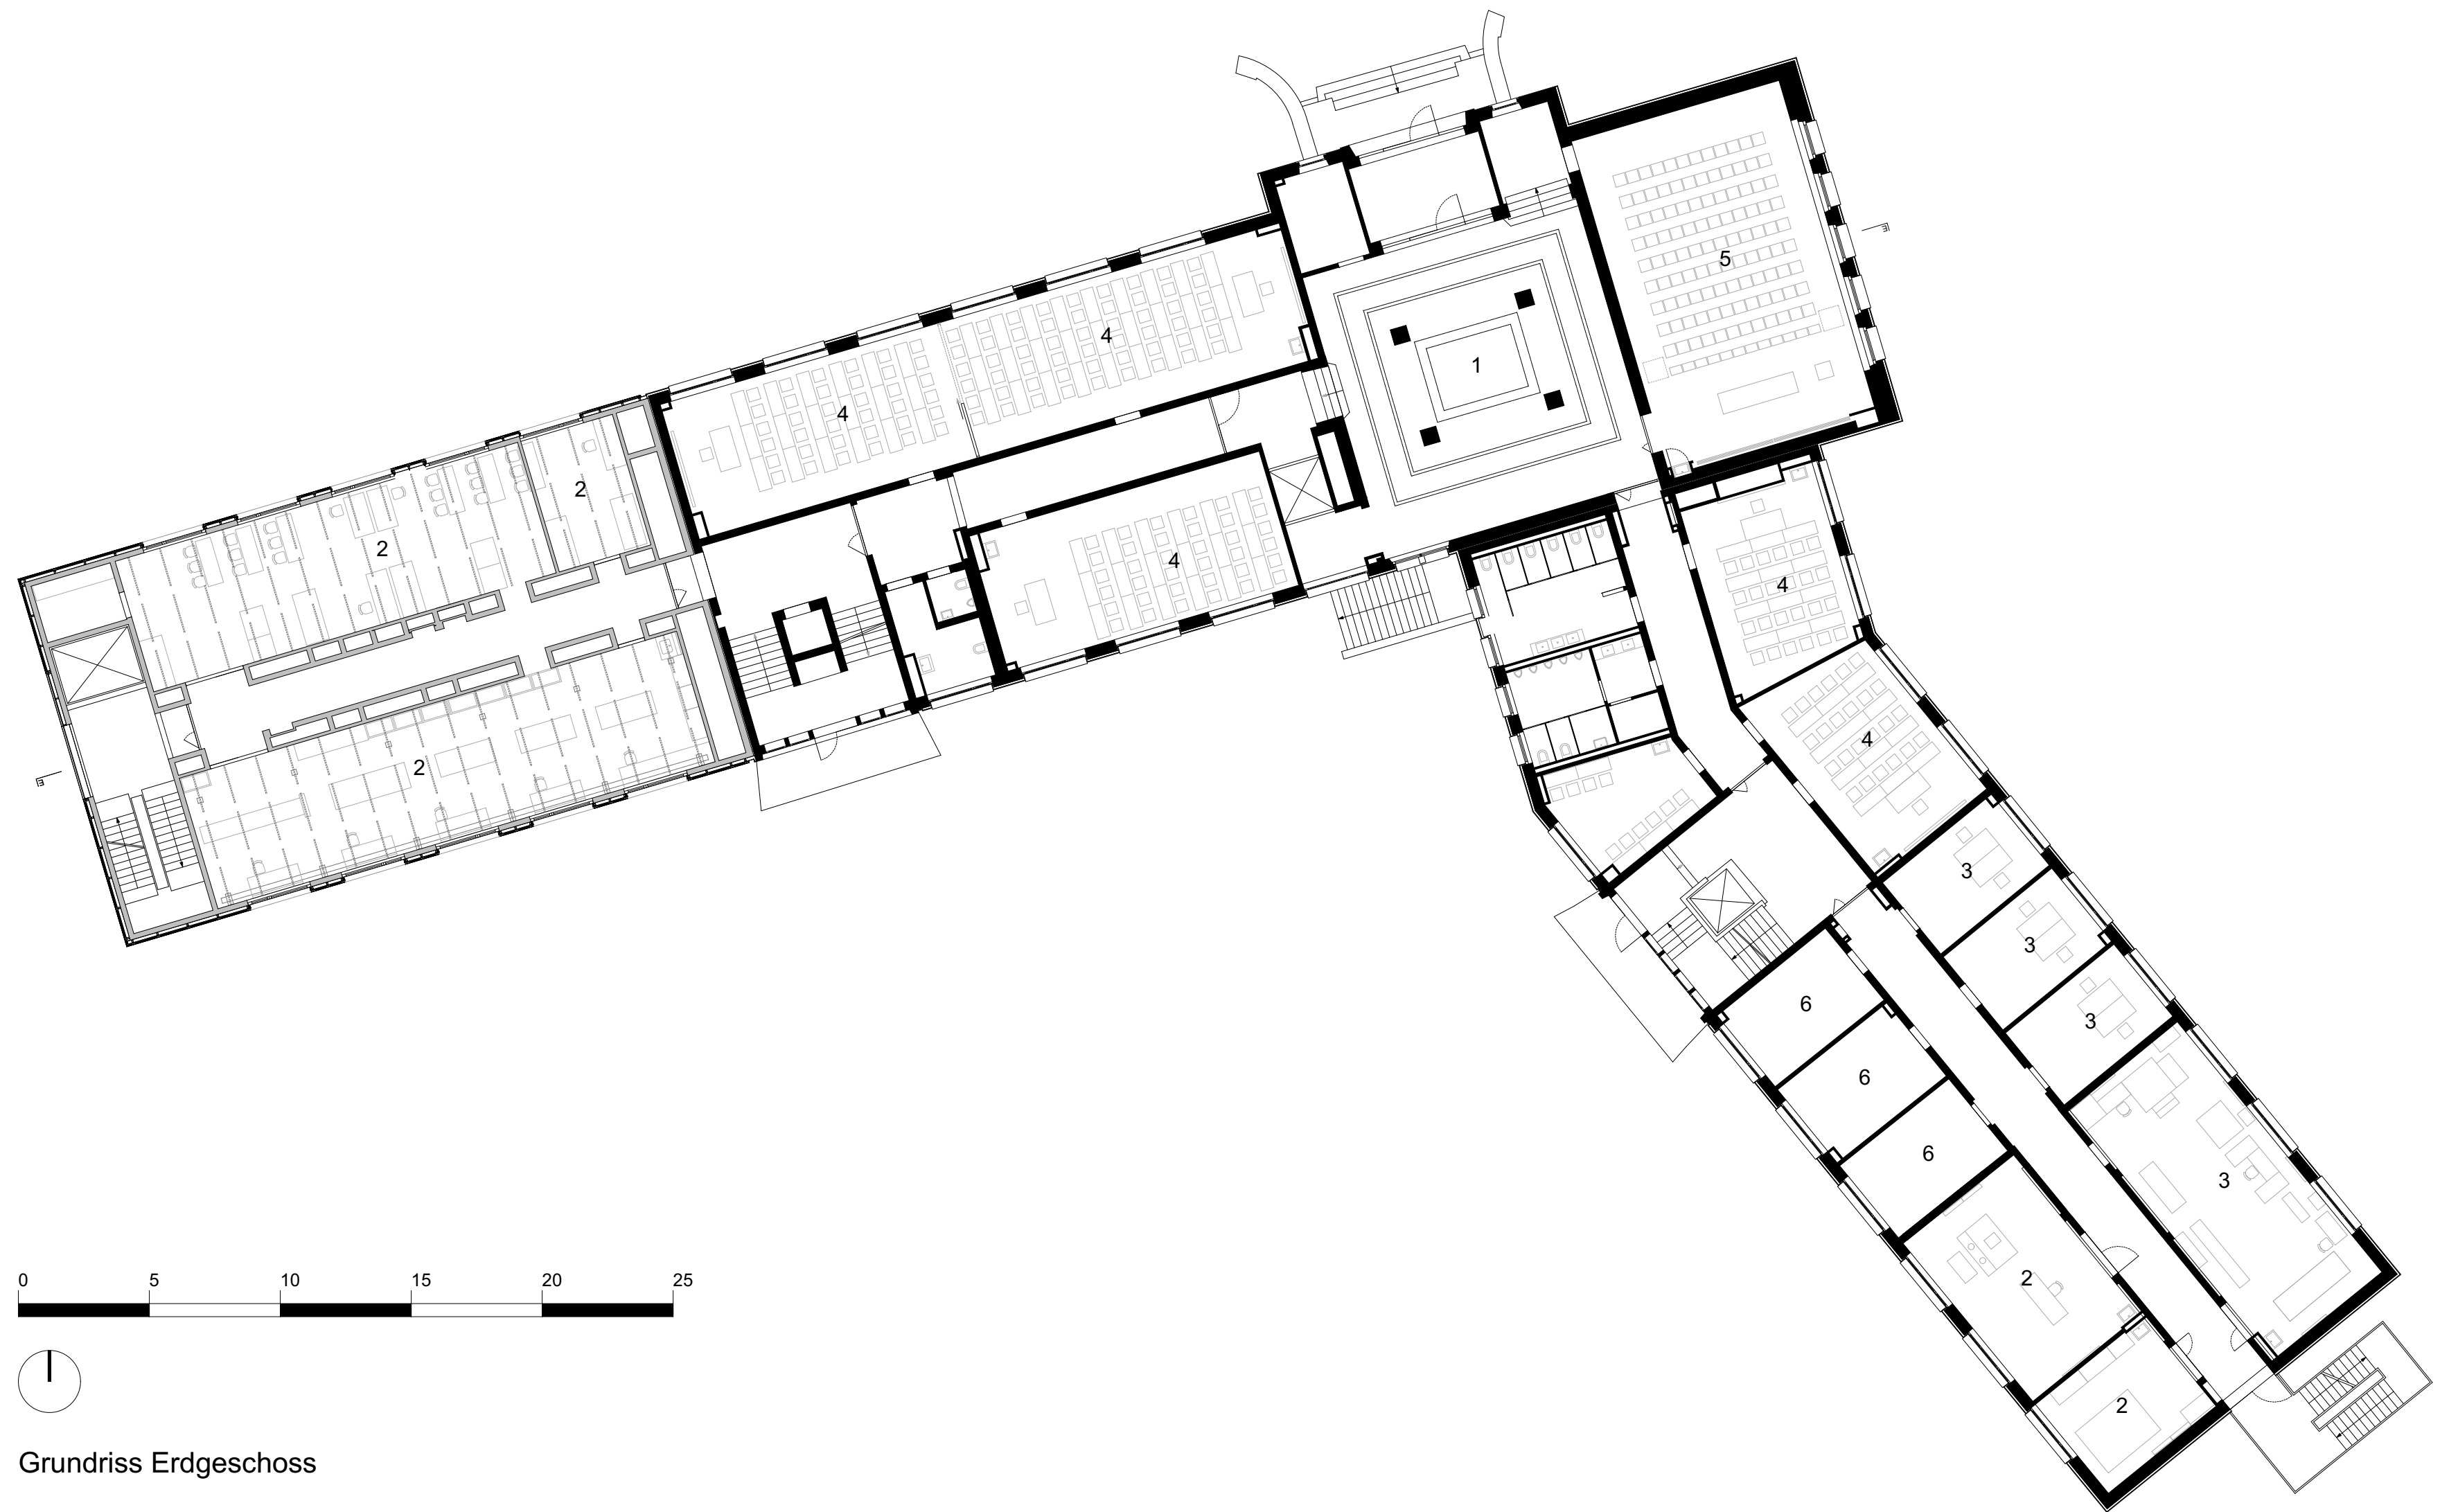


Grundriss Erdgeschoss

- 1 Foyer
- 2 Labor
- 3 Büro
- 4 Seminarraum
- 5 Hörsaal
- 6 Messtechnik
- 7 Konferenzraum
- 8 PC-Pool / Server