


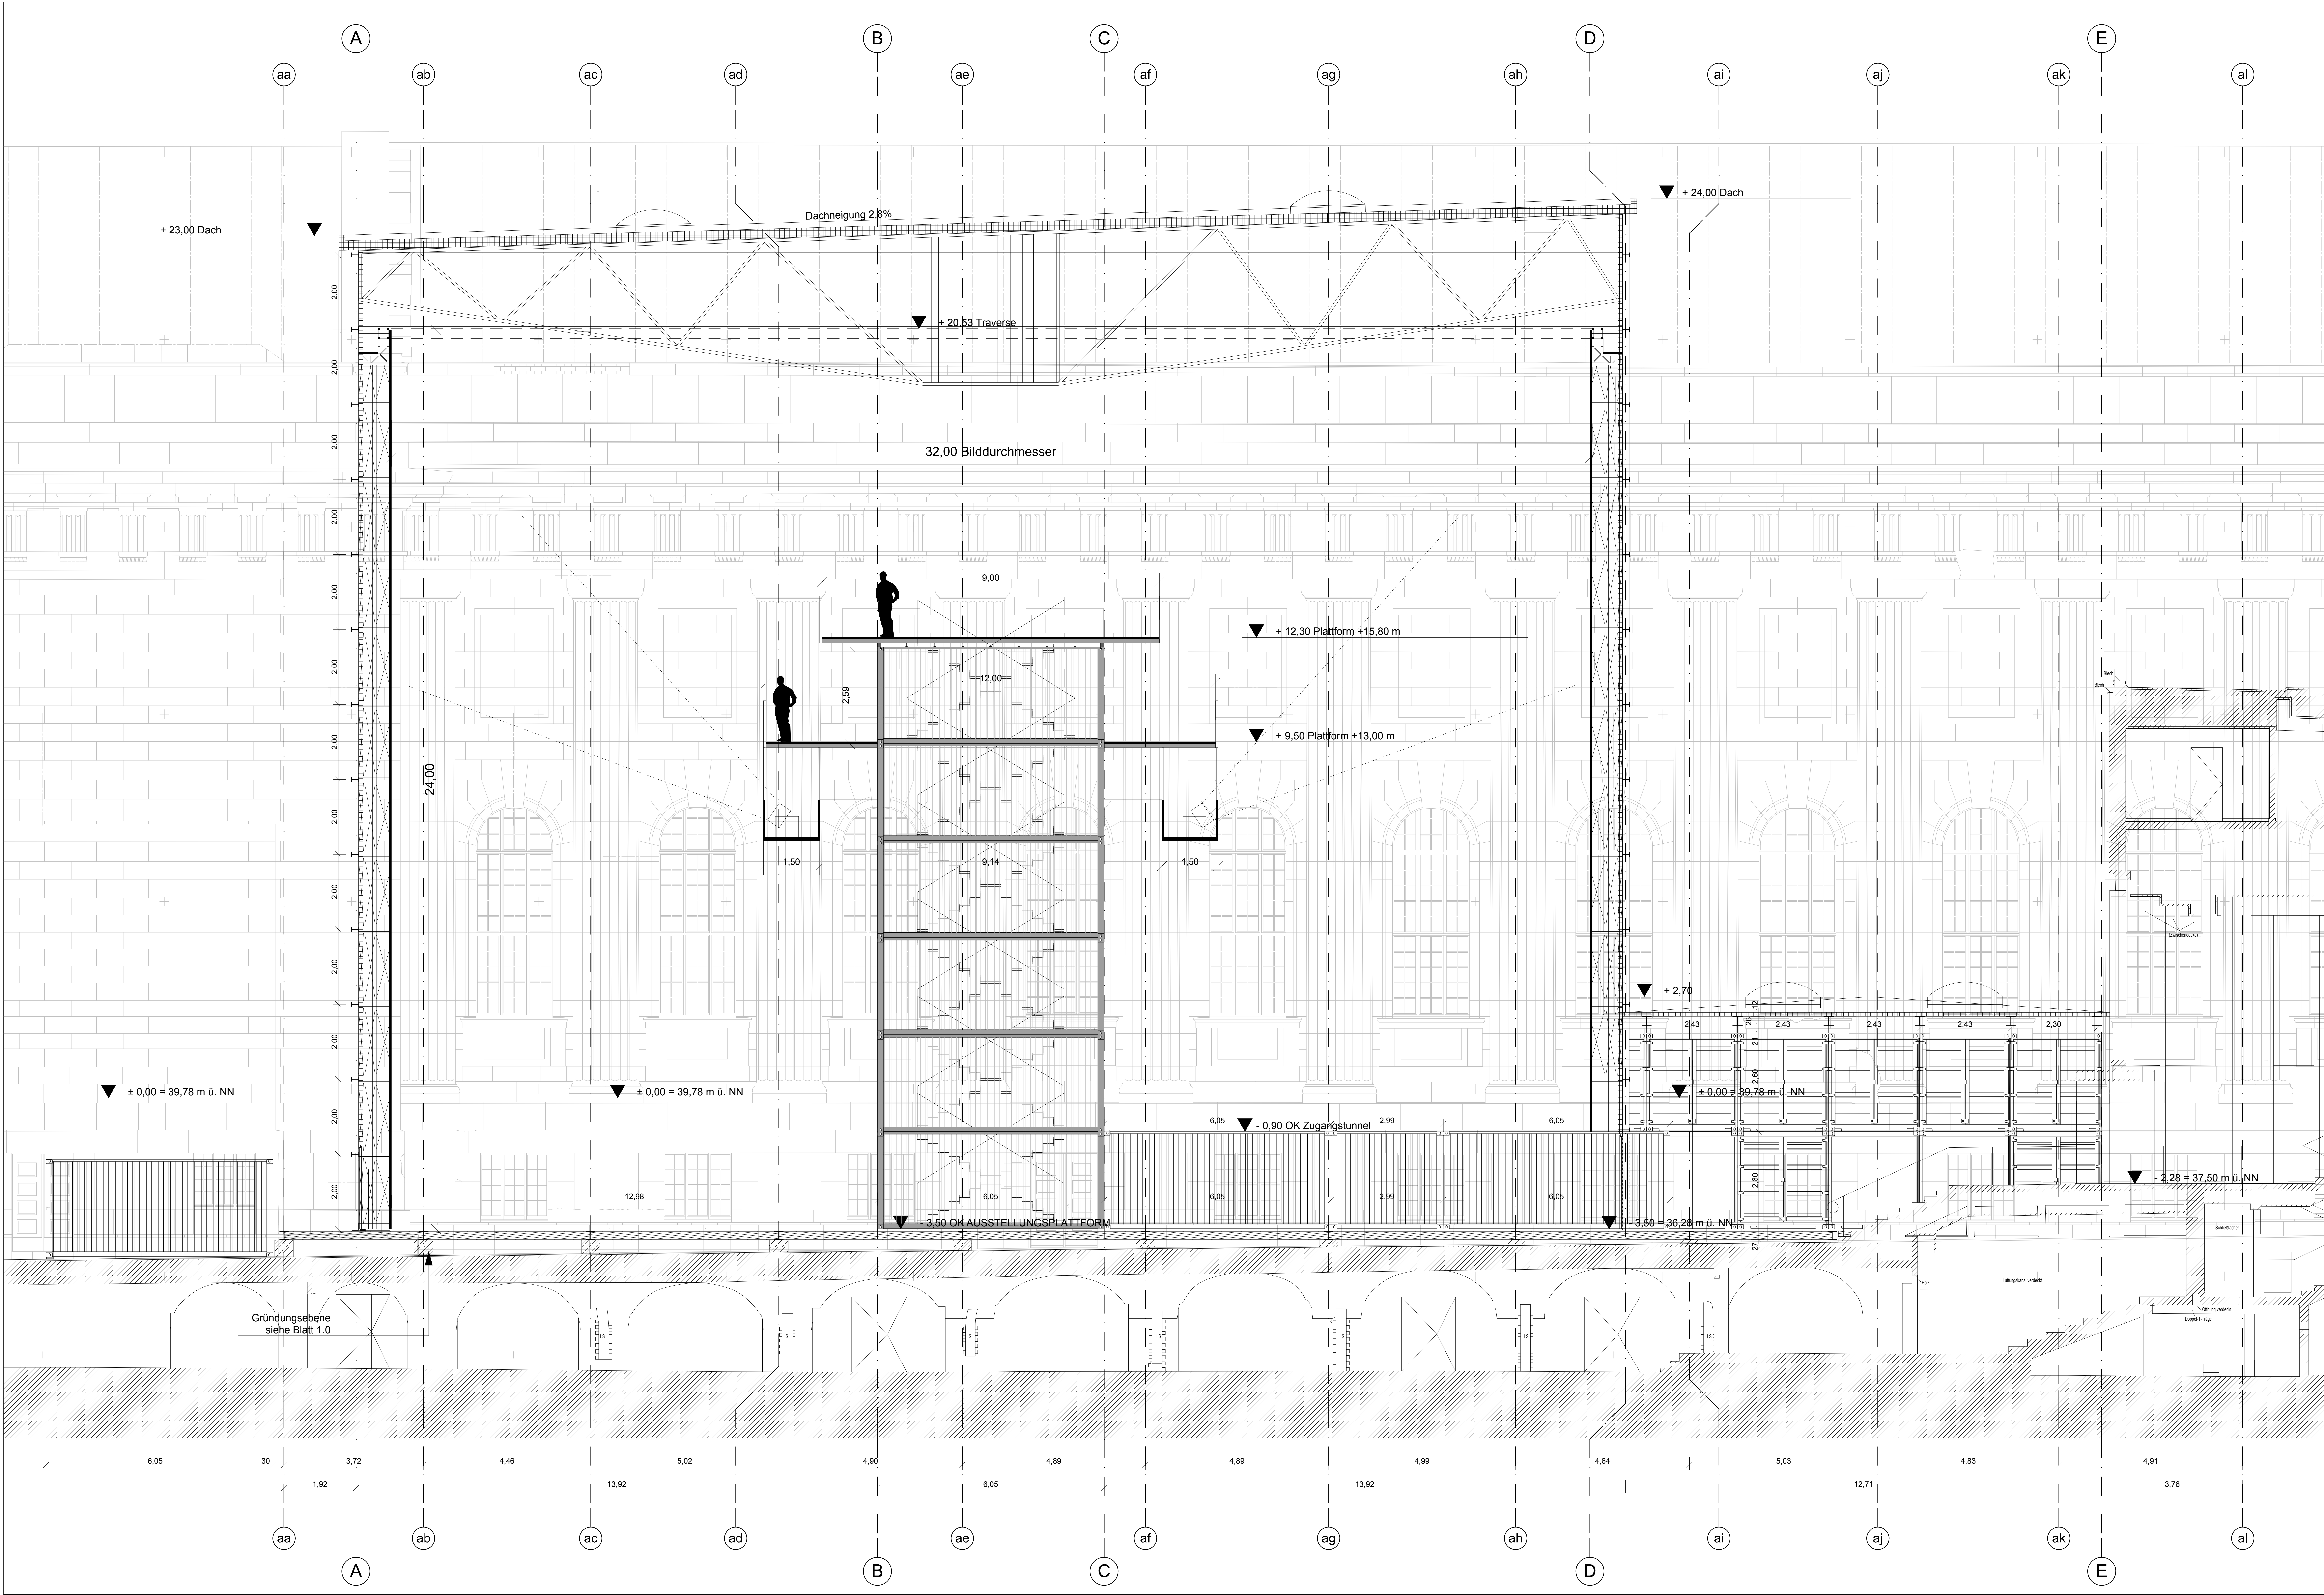

WAND- UND DECKENMATERIALIEN RAUMSTEMPEL

Beispielangabe Wandmaterialien:
34 Mauerwerk, Kalk-Zement-Putz, Prallwand- u. Akustikbekleidung

1. Stelle - Trägermaterial Wand

2. Stelle - Wandoberfläche

Deckenbeläge

0 verschiedene Materialien

1 Anstrich, wasserfest

0 kein Ausbau, Holzschalung

2 Mauerwerk, Kalk-Gips-Putz

2 Anstrich, wasserfest

1 allgemeine Oberfläche

3 Mauerwerk, Kalk-Zement-Putz

3 Fliesen, nach Bemusterung

0 Brettstapeldecke

4 Gipskarton gespachtelt

4 Prallwand- u. Akustikbekleidung

2 Gipskarton, weiß

5 Glasbausteinwand Solars Vollsicht, Fugenglattschiff

4 LMD-Panel 100, grau, pulverbeschichtet

3 Glasbausteinwand Solars Vollsicht, Fugenglattschiff

Die ausführenden Firmen haben alle Maße und Angaben vor Ausführungsbeginn verantwortlich zu prüfen bzw. an Ort und Stelle zu nehmen.
Dieser Plan ist nur gültig in Verbindung mit den Unterlagen des Statikers, den anderen Fachplänen und mit den geltenden DIN-Vorschriften und Festlegungen der Ausschreibung. Differenzen zu diesen, sowie Unklarheiten sind dem Architekten sofort zu melden.
Abweichungen von den Angaben der Ausführungsplanung erfordern die Zustimmung des Architekten.
Bei Unstimmigkeiten zw. den Plänen haben jeweils die im größeren Maßstabs Gültigkeit.
Alle angegebenen Maße sind, wenn nicht anders vermerkt, Rohbaum Maße.
Türhöhen beziehen sich auf OK FFB des Raumes, in den die Tür aufschlägt.
Bridungs Höhen beziehen sich auf OK FFB und sind als Rohbaum Maße angegeben.
Fensteröffnungsmaße sind Rohbaum Maße.
Ankürperung der Schächte nach Installation. Ausschnitte der Ständerwände nach örtlicher Angabe.
Die Durchbrüche in den Fundamenten, Wänden und Decken gemäß Haustechnikplanung zu beachten.

PLAN-NR. 1
SCHNITT A-A

PLAN-NR. 1
WANDANSICHTEN
NR. 1/2/3/4

DETAIL-NR. 1
PLAN-NR. 1/2/3

MARKIERUNG
DER ÄNDERUNG

1.11 RAUMNUMMER

11.1 GRUNDFLÄCHE

RDT BRANDABSCHNITT

F 30 TURNUMMER

F 90 FENSTERNUMMER

UK / OK RAUCHDICHTHEIT TÜR, SELBSTSCHL.

UZ / OZ FEUERHEIMENDE KONSTRUKTION

HK FEUERBESTÄNDIGE KONSTRUKTION

Z DICH- UND SELBSTSCHLIESSENDE TÜR

N UNTERKANTE / OBERKANTE

F UNTERZUG / OBERZUG

Z HEIZKÖRPER

T FLESEN

B NATURSTEIN

H ZEMENTESTRICH

T HOLZPARKETT

B TEXTILIER BELAG

TUR / FENSTER / SONSTIGES

HT HOLZTÜR

ST STAHLTÜR

HE HOLZFENSTER

HAF HOLZALUFENSTER

UHD UNTERHANGENDE

MS MEDIENSCHACHT

RWA RAUCH- / WÄRMEEABZUG

LEICHTBAUGERÜST / DEUTSCHES GERÜSTSYSTEM GEM. DIN 19451

STAHLBETON

BETON (UNBEWEHRT)

BETONFERTIGTEIL

MAUERWERK

WÄRMEDÄMMUNG

GIPSDIELEN

Stahl / Steinwolle / Stahl in A1

GIPSKARTON

HOLZ

SANDWICHELEMENT

BODENBELAG HOLZ

ABBRUCH

RÜCKBAU ZUR BAUFREIMACHUNG

Podeste, Leuchten, Planchéel, Statuen etc.

BESTEHENDES OBJEKT

VERBLEIB IM BESTAND

FLUCHTWEG / BRANDLASTENFREIER BEREICH IN ROTUNDE

FLUCHTWEG / BESUCHERFÜHRUNG WÄHREND BAUPHASEN

BAUFLÄCHE / BE-FLÄCHE

NIVELLIERTE EBENE AUF BESUCHERBÜCKE

BAUZAUN

0.00 m

Fertighöhe

0.00 m

Rohbauhöhe

Index

Index

Datum

Änderung

gezeichnet

± 0.00 = 39,78 m ü.NN Bestand Foyergebäude

Pergamon - Panorama der antiken Metropole

Bauherr

Asiak Visual Culture GmbH

Oranienplatz 2

10999 Berlin

Fon 030 / 695 80 86 0

Standort

Pergamon - Panorama der antiken Metropole

Bornholmer Straße 13

10178 Berlin

Planung

Behzadi + Partner Architekten BDA

Generalsplanung

Nikolaistraße 27/29

04109 Leipzig

Fon 0341 / 124 699 0

Fax 0341 / 124 699 20

Architekt

Anuschah Behzadi

Dipl.-Ing. Architekt BDA

Mitarbeiter

Alexandra Hühle

Dipl.-Ing. Architekt

HLS

MLT Medien Licht Technik Ingenieure GmbH

Leipzigstraße 10

04109 Leipzig

Fon 0341 / 234 186 13

Fax 0341 / 234 186 29

BLT

MLT Medien Licht Technik Ingenieure GmbH

Leipzigstraße 10

04109 Leipzig

Fon 0341 / 234 186 13

Fax 0341 / 234 186 29

Stark

Ingenieurbüro Dipl.-Ing. Rainer Römer

Wilhelm-Sammer-Str. 9

04129 Leipzig

Fon 0341 / 50 59 878

Fax 0341 50 59 879

Brandschutz

Dr. Zauff

Ingenieurgesellschaft für Bauwesen

Geismarstraße 5-7

14462 Potsdam

Fon 0331 / 74 78 140

Fax 0331 / 74 78 180

Planinhalt

AUSFÜHRUNGSPLANUNG

Längsschnitt

S - 01

ARCHITECTEN BDA PARTNER

ARCHITECTEN BDA

Blattformat

861 x 1500

Datum

02.03.2011

Vorbeter

Bauherr

Asiak

Oranienplatz 2

10999 Berlin

Fon 030 / 695 80 86 0

Standort

Pergamon - Panorama der antiken Metropole

Bornholmer Straße 13

10178 Berlin

Blattmaß

M. 1:50

Index

-

Arch.-Nr.

09-019

Blatt-Nr.

2.1