


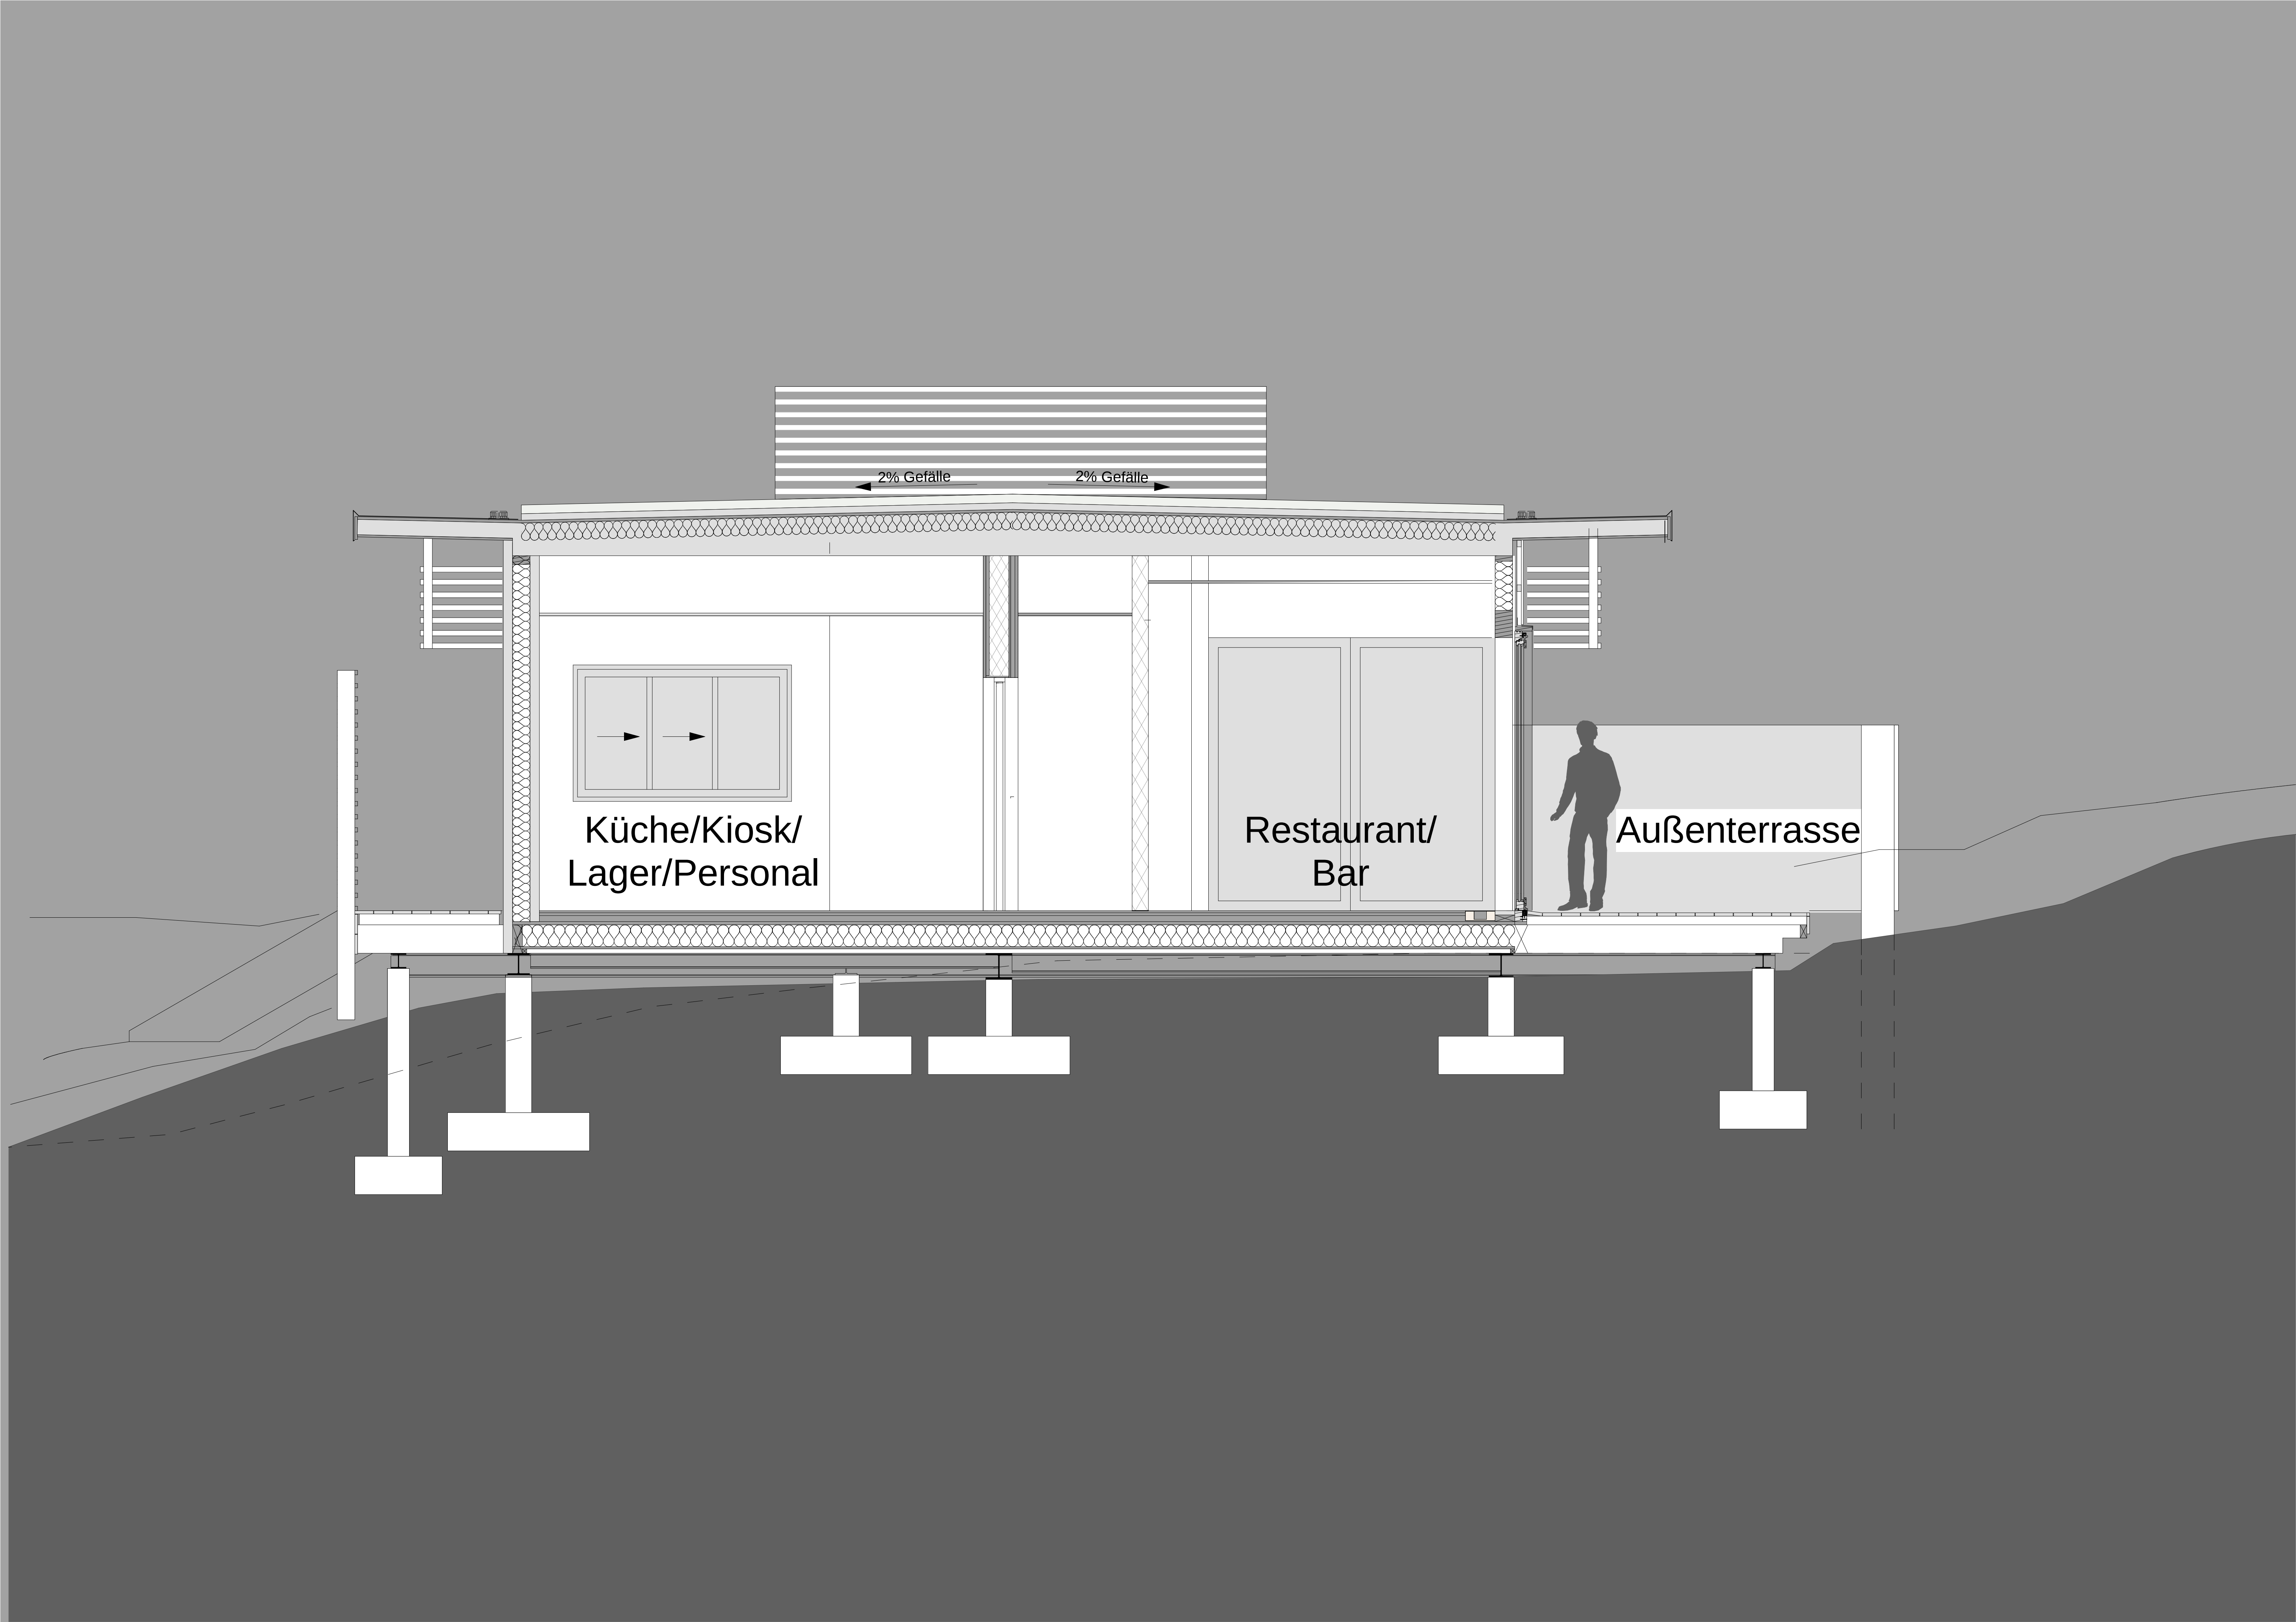

2% Gefälle

2% Gefälle

Küche/Kiosk/
Lager/Personal

Restaurant/
Bar

Außenterrasse