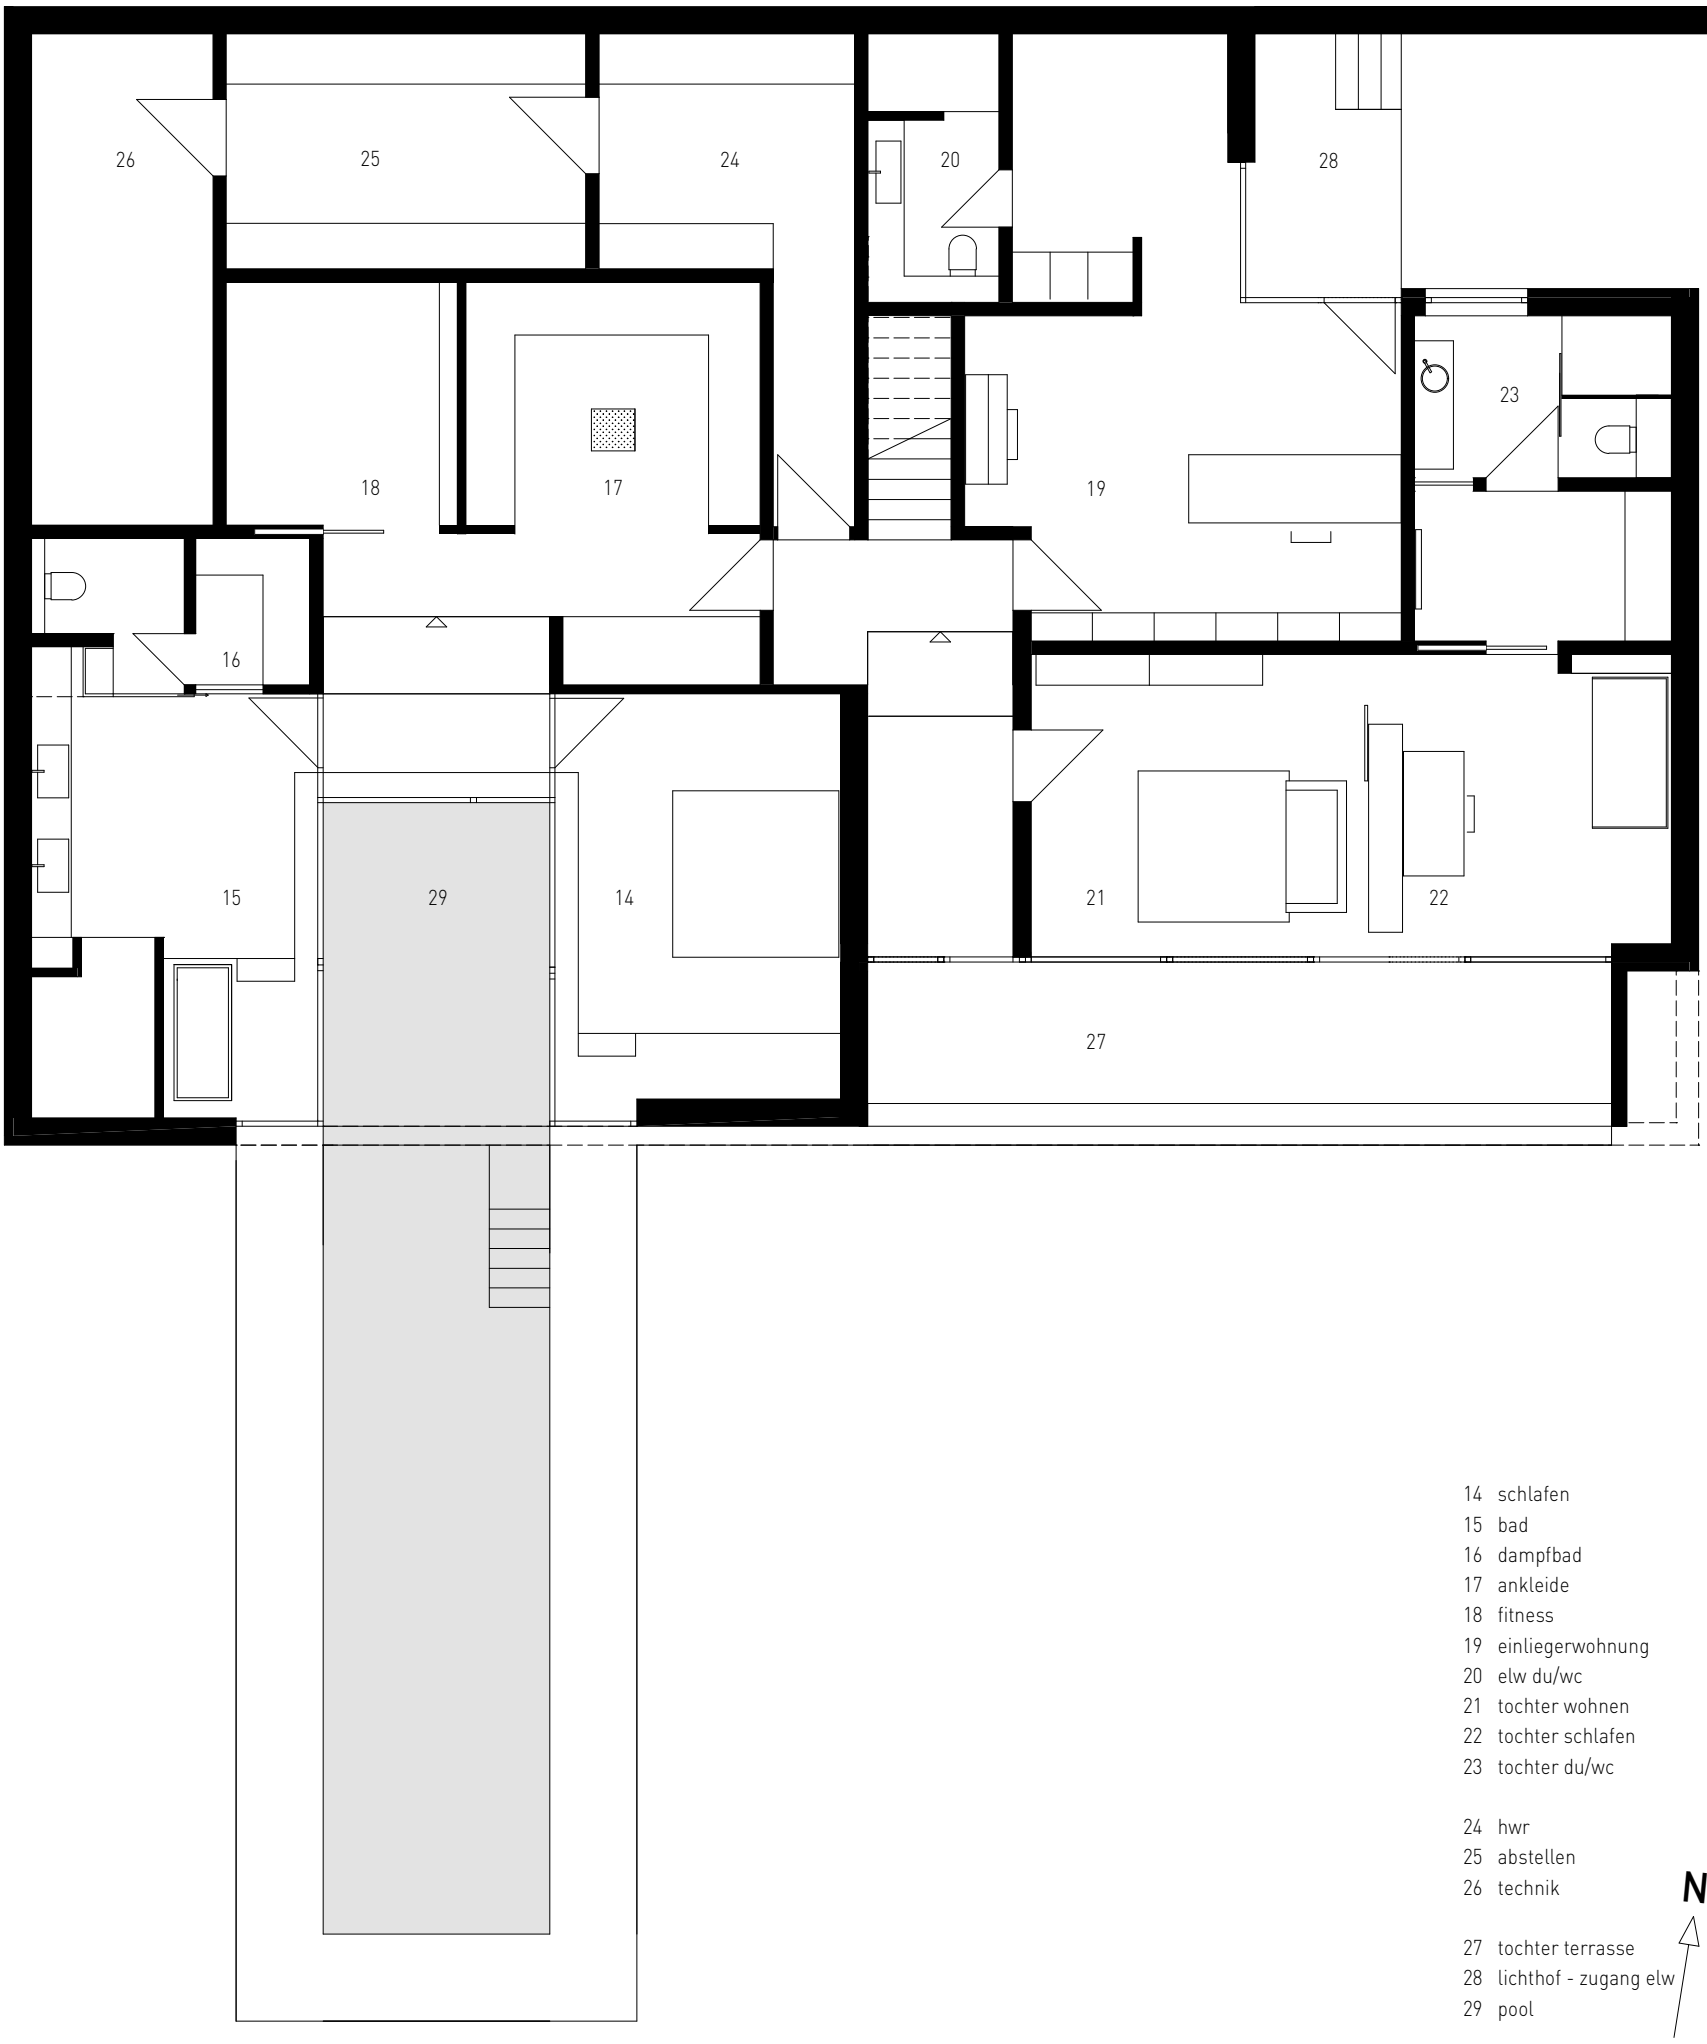

14 schlafen
15 bad
16 dampfbad
17 ankleide
18 fitness
19 einliegerwohnung
20 elw du/wc
21 tochter wohnen
22 tochter schlafen
23 tochter du/wc

24 hwr
25 abstellen
26 technik

27 tochter terrasse
28 lichthof - zugang elw
29 pool

N