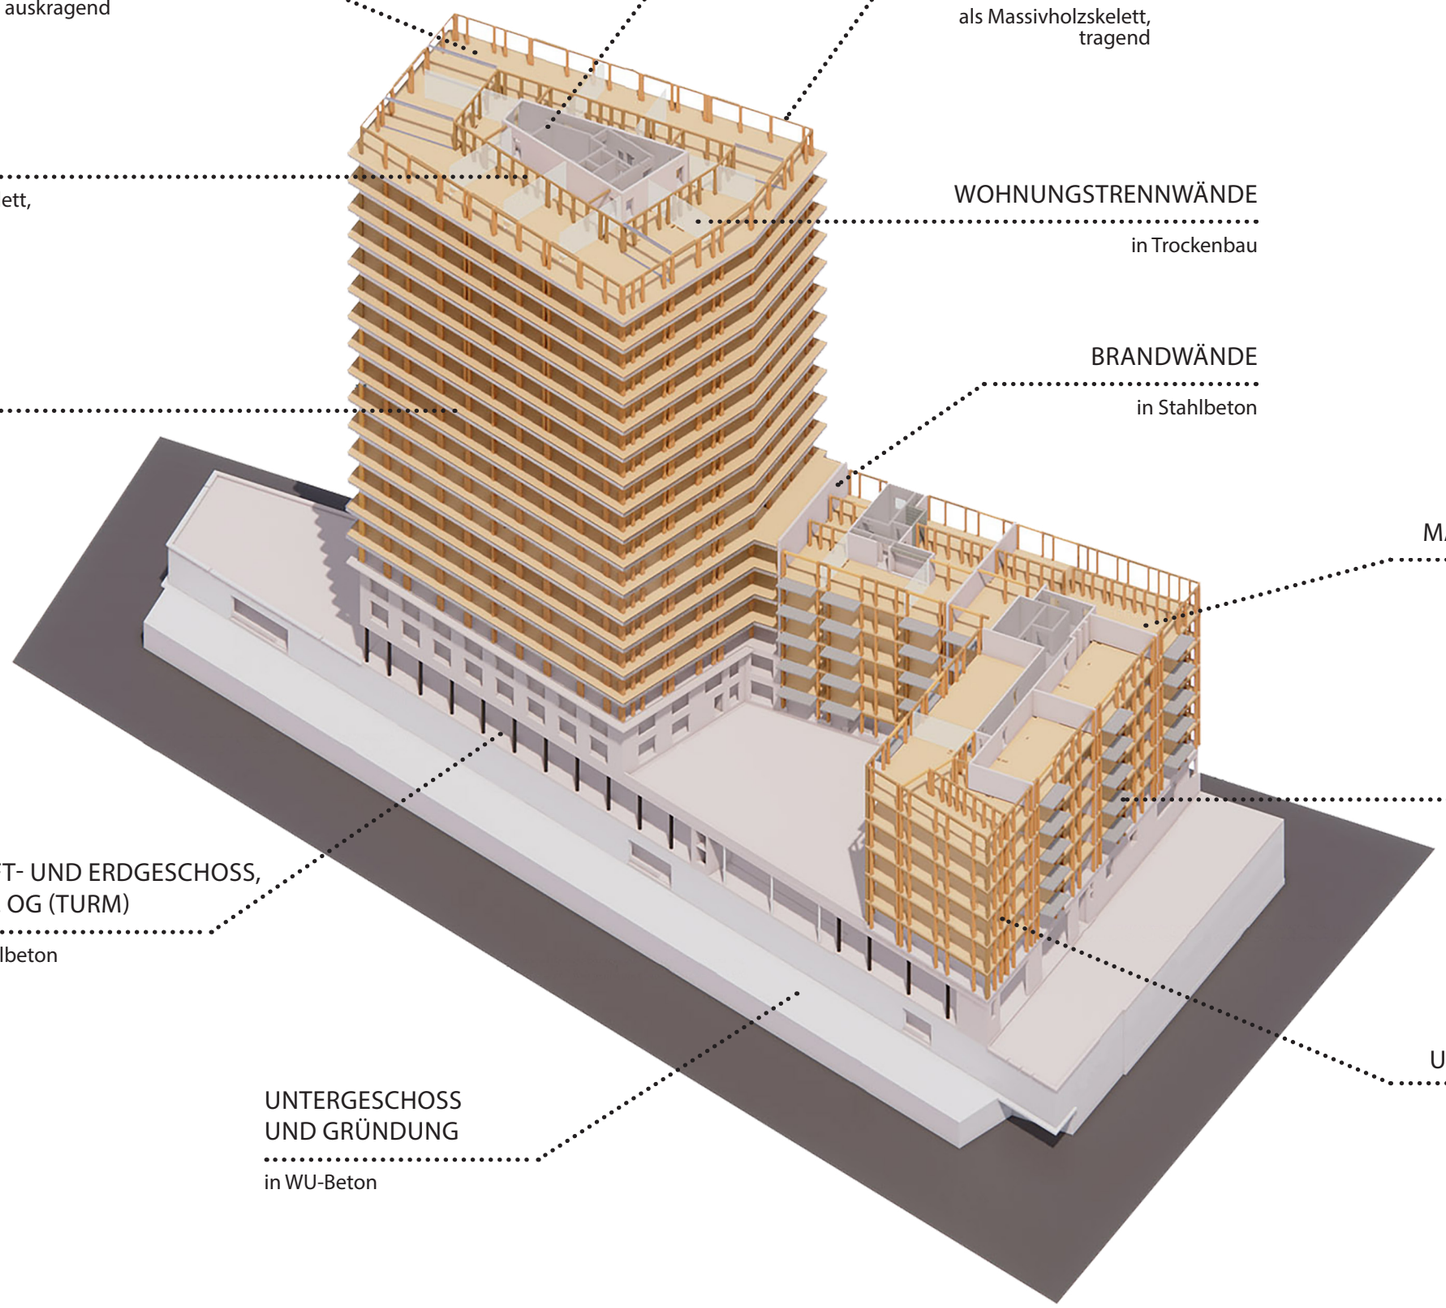
ERSCHLIESSUNGSKERN
in Stahlbeton
MASSIVHOLZDECKEN
schwingungsoptimiert
u. auskragend
AUSSENWAND
als Massivholzskelett,
tragend
RINGWAND
als Massivholzskelett,
tragend
WOHNUNGSTRENNWÄNDE
in Trockenbau
BRANDWÄNDE
in Stahlbeton
STAHLTRÄGER
zur Aussteifung,
umlaufend
MASSIVHOLZDECKEN
schwingungsoptimiert
BALKONE
als Betonfertigteil,
auskragend
WARFT- UND ERDGESCHOSS,
1. + 2. OG (TURM)
in Stahlbeton
INNEN-
UND AUSSENWÄNDE
als Massivholzskelett,
tragend
UNTERGESCHOSS
UND GRÜNDUNG
in WU-Beton