



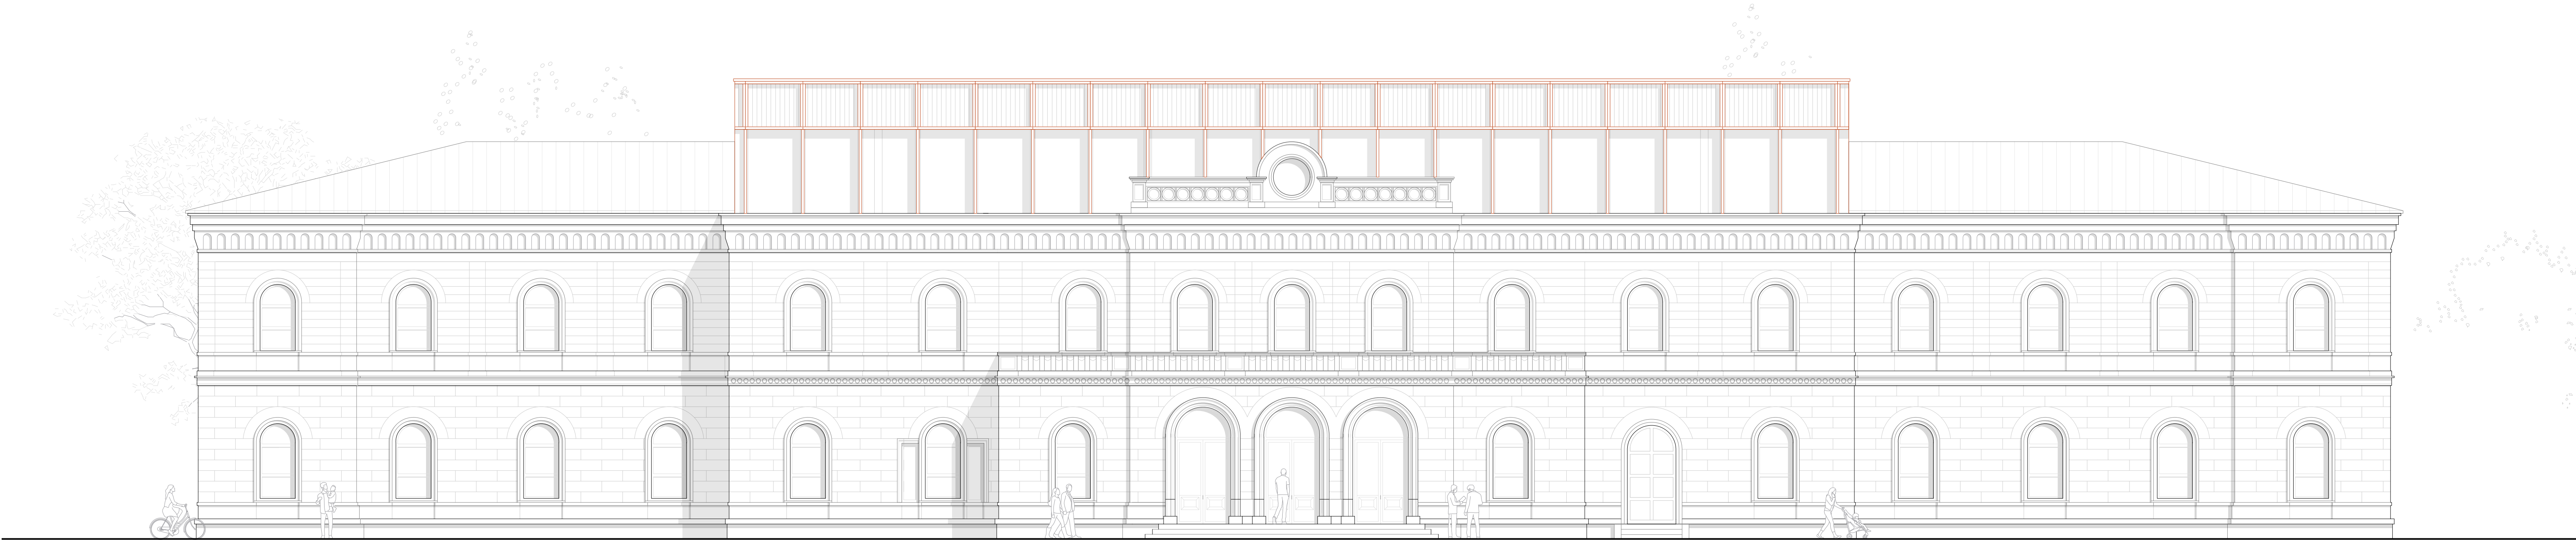

ANSICHT PLATZ
1:100

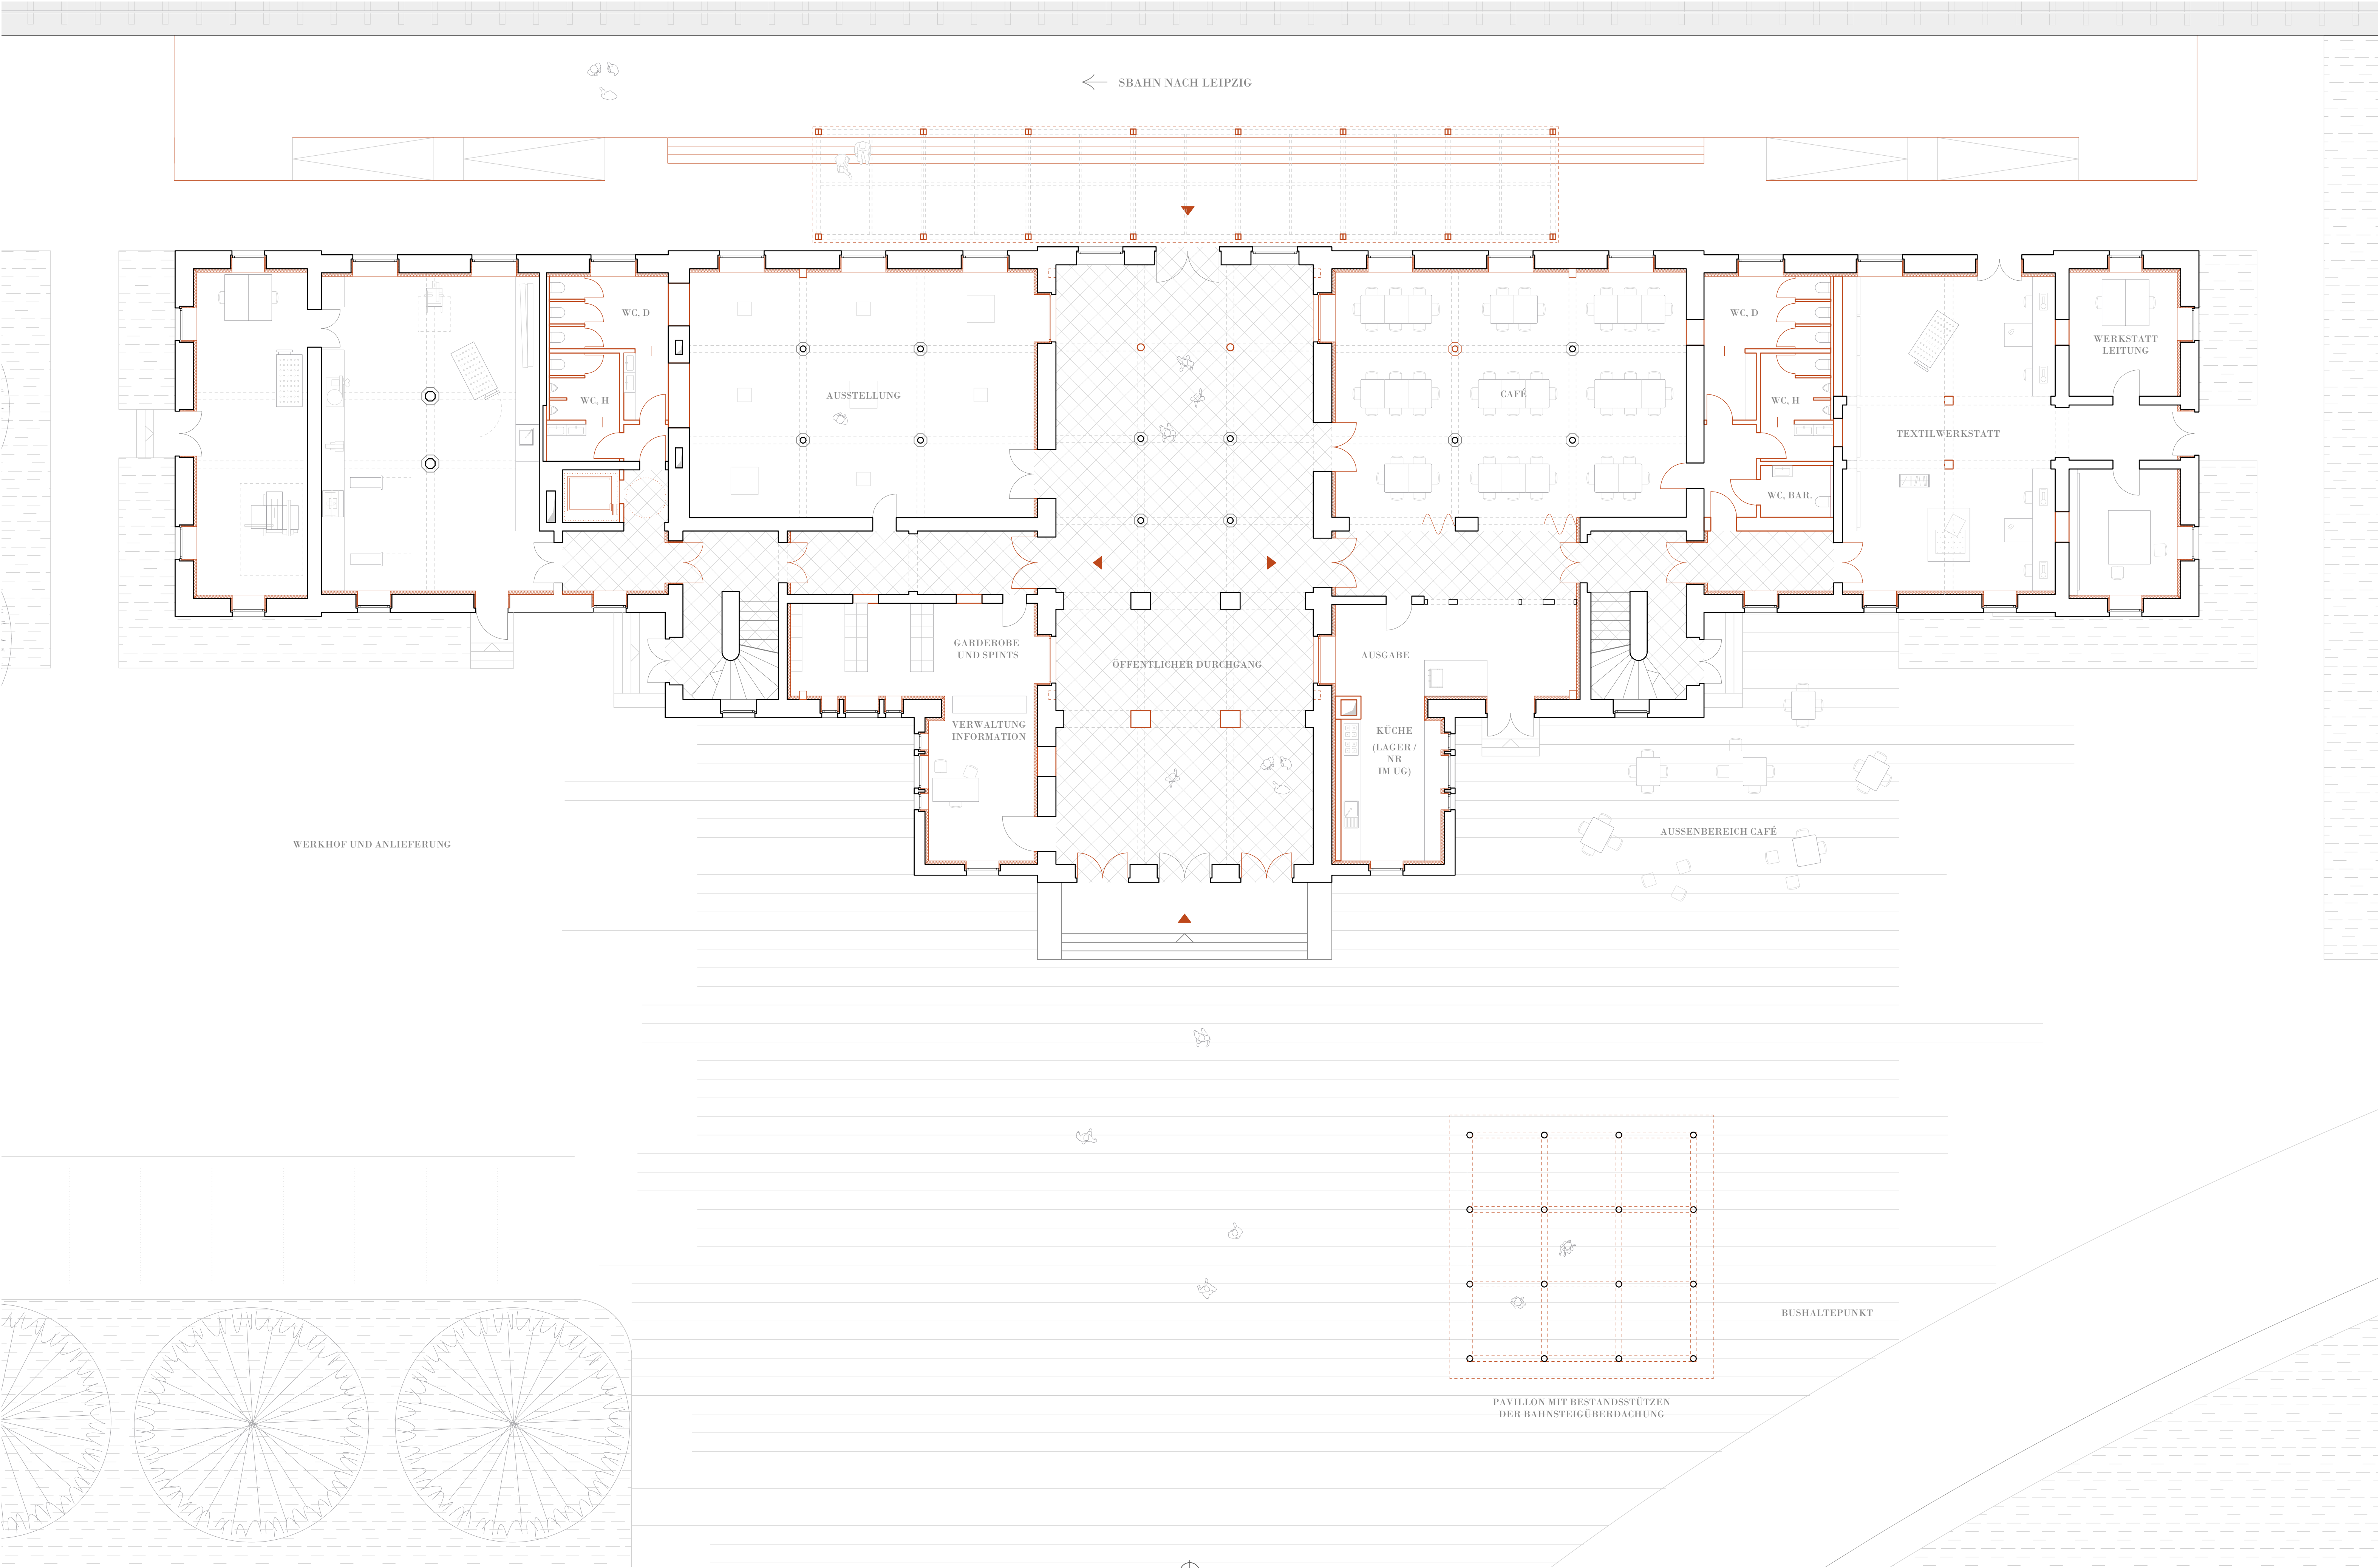

ERDGESCHOSS
1:100