




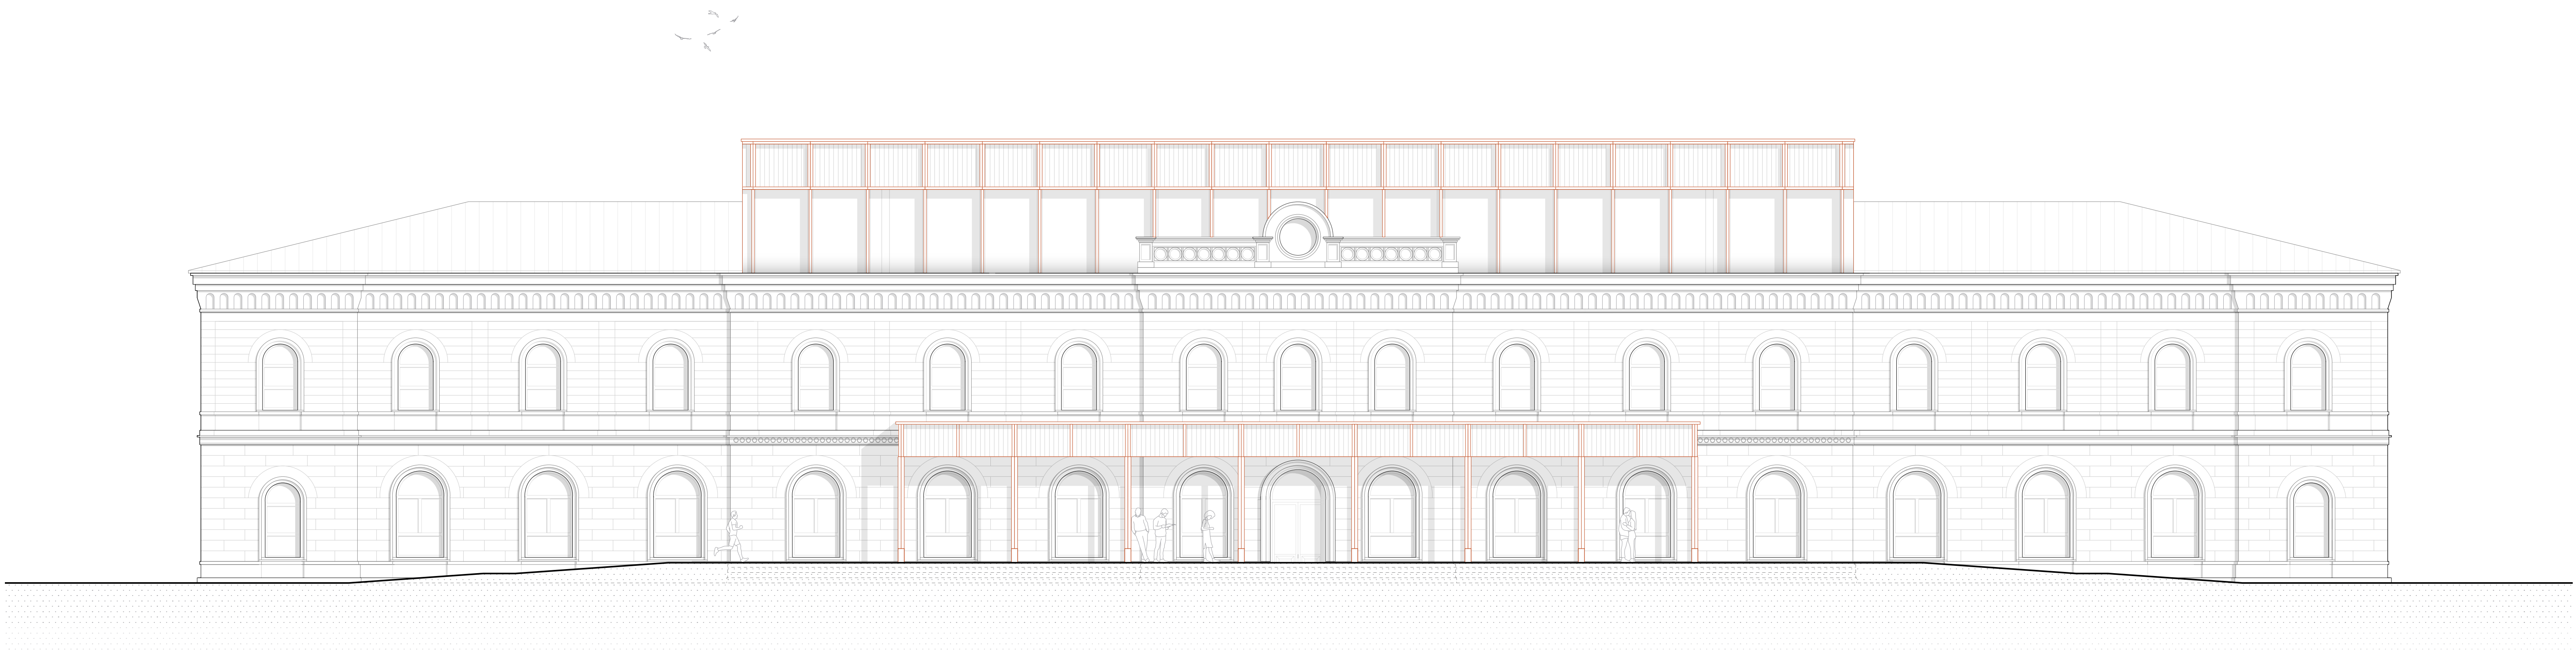

ANSICHT BAHNSTEIG
1:100

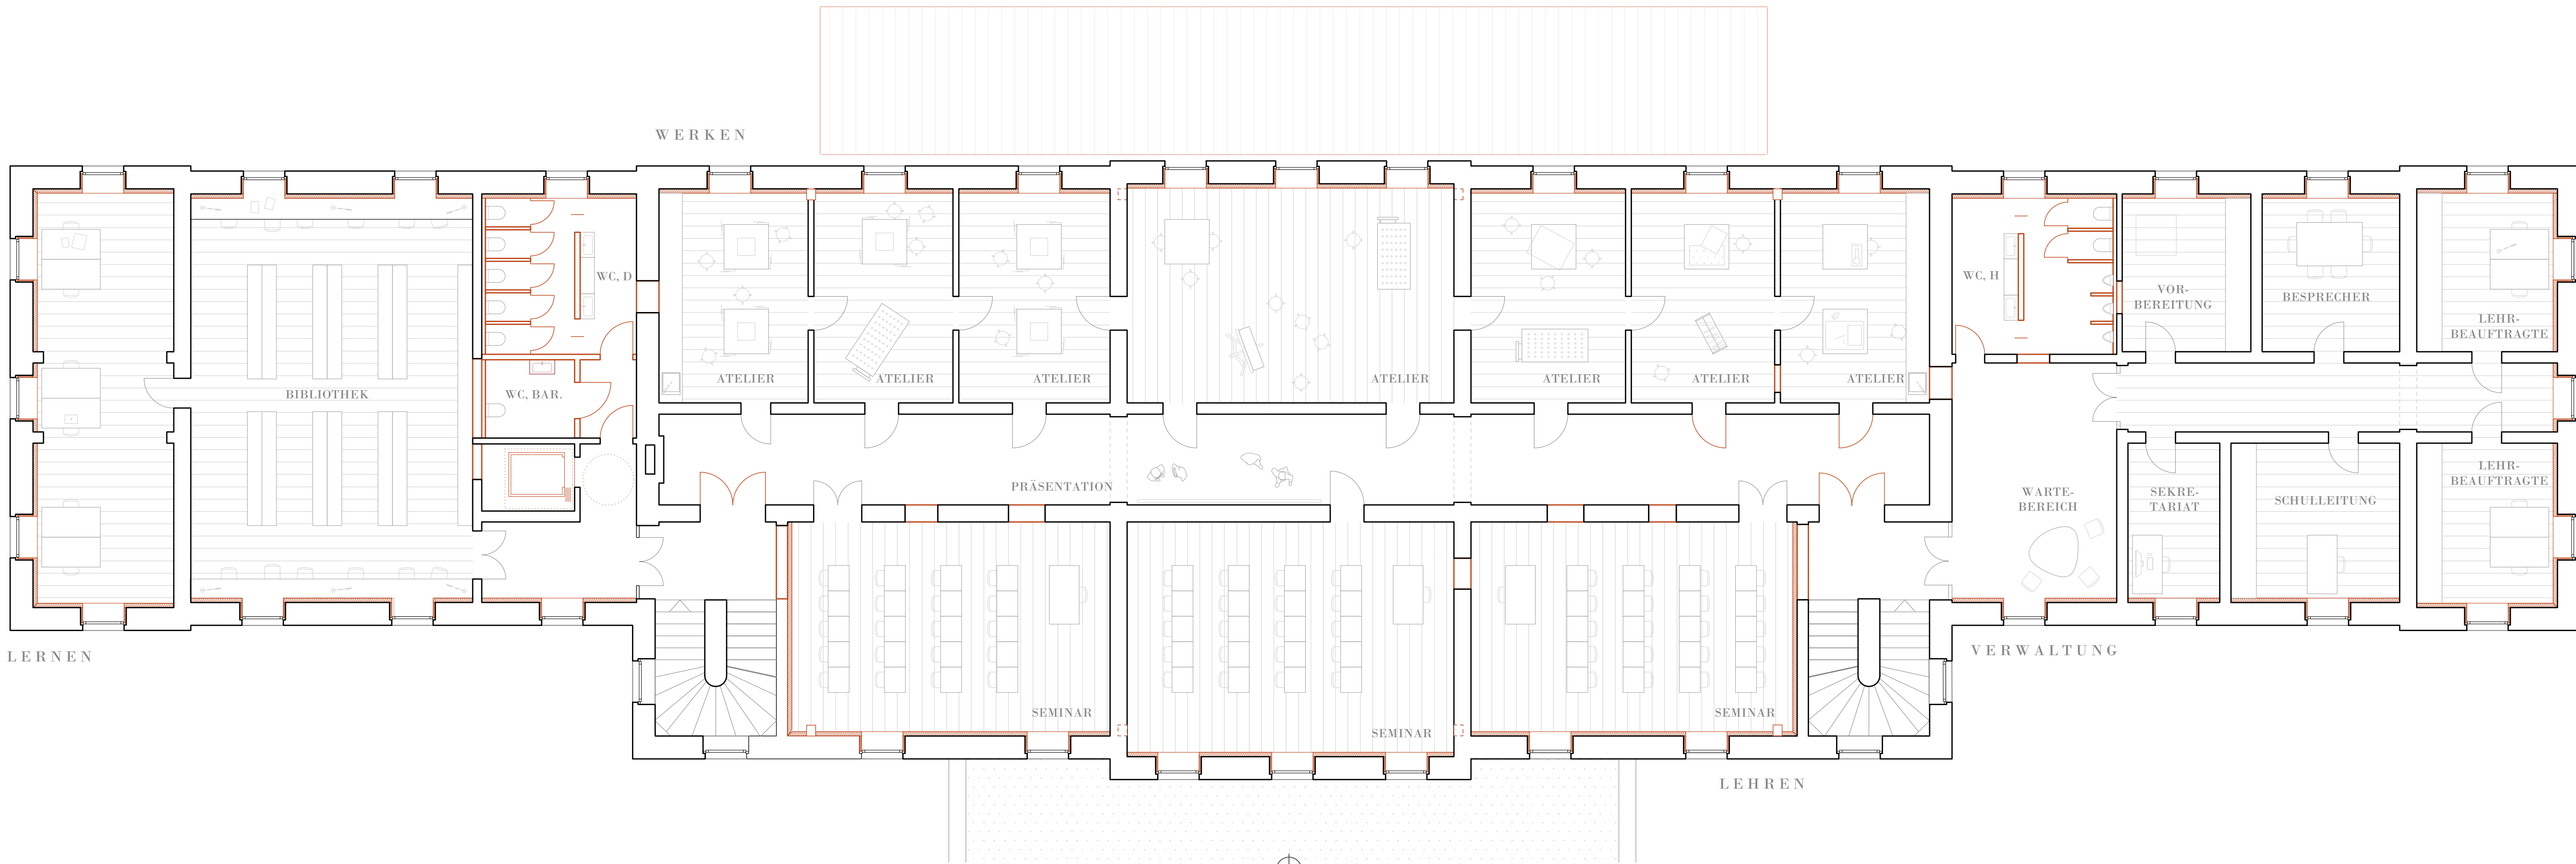

1. OBERGESCHOSS
1:100

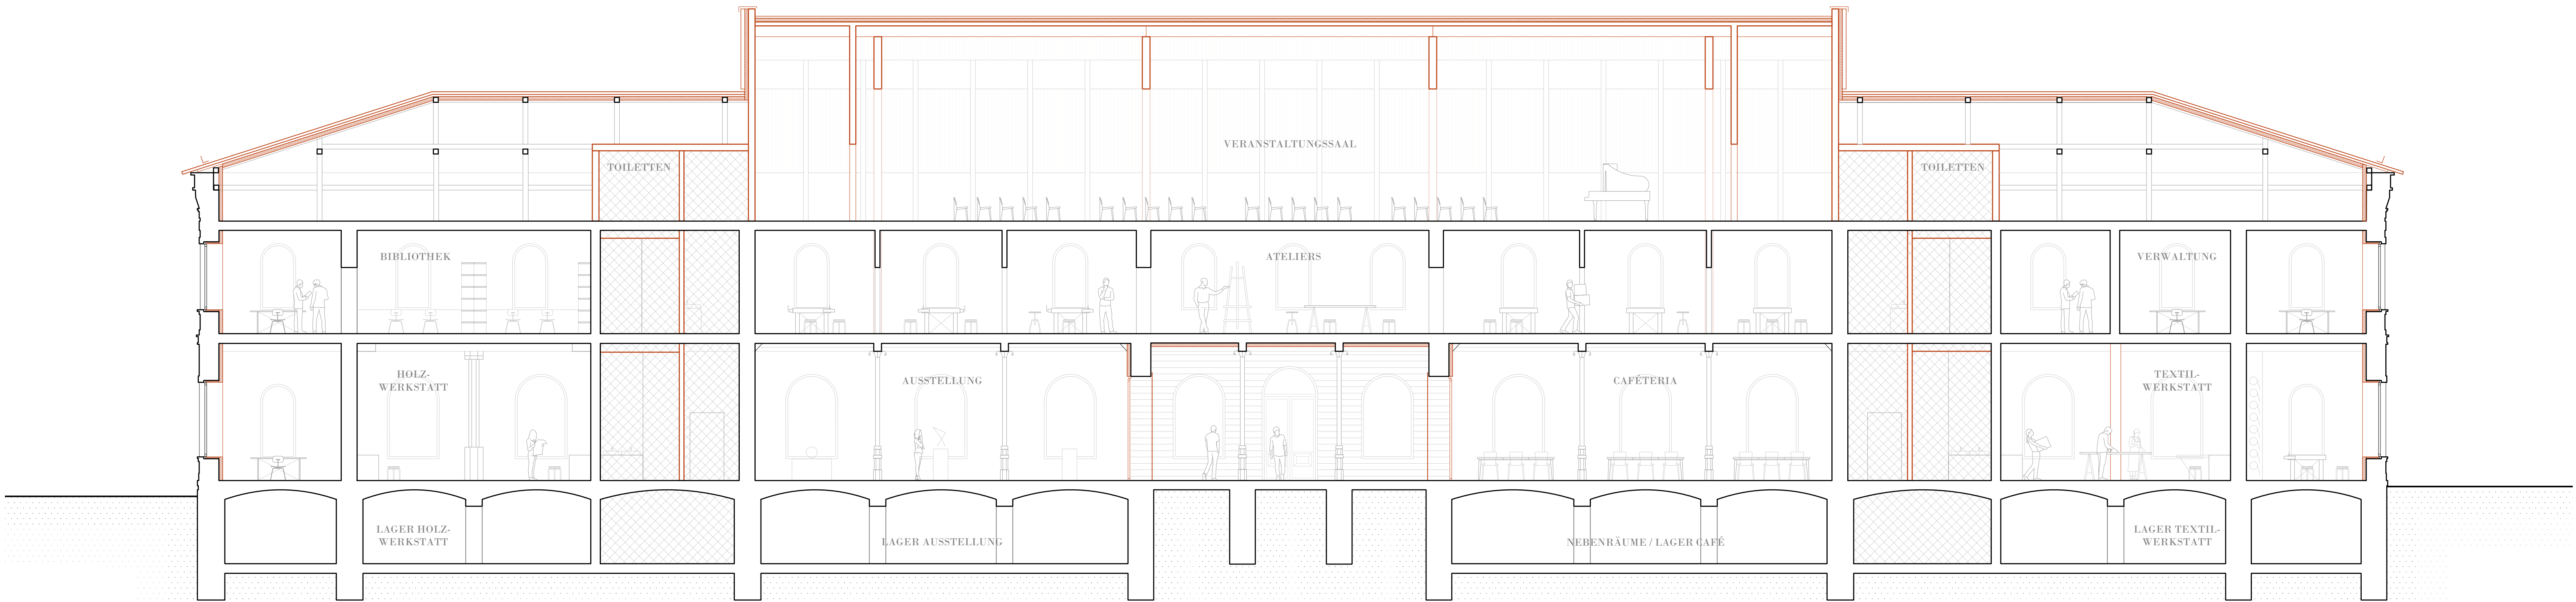

LÄNGSSCHNITT
1:100