



HOFLADEN  
MANUFAKTUR

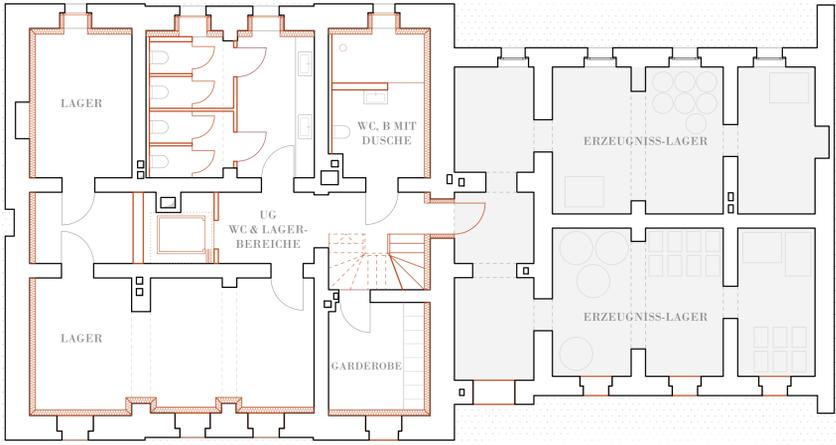


CO-WORKING UND  
VEREINSRÄUME

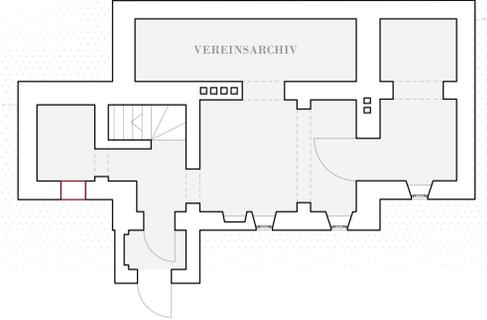


⊗  
UNTERGESCHOSS  
1:100


HOFLADEN  
MANUFAKTUR

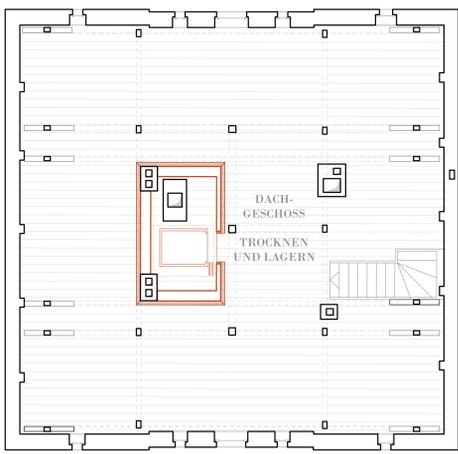

CO-WORKING UND  
VEREINSRÄUME

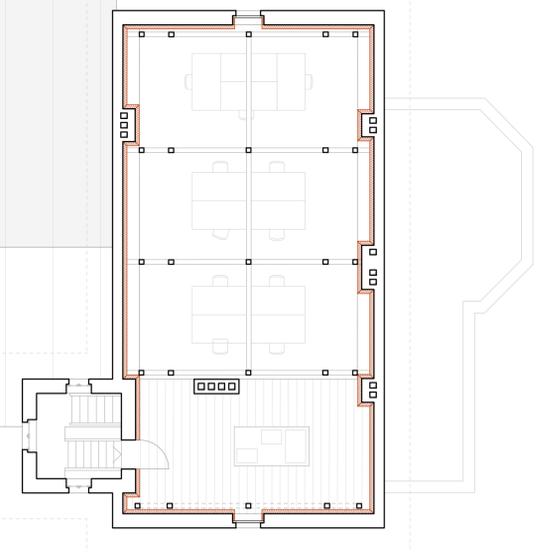

⊗  
2. OBERGESCHOSS  
1:100

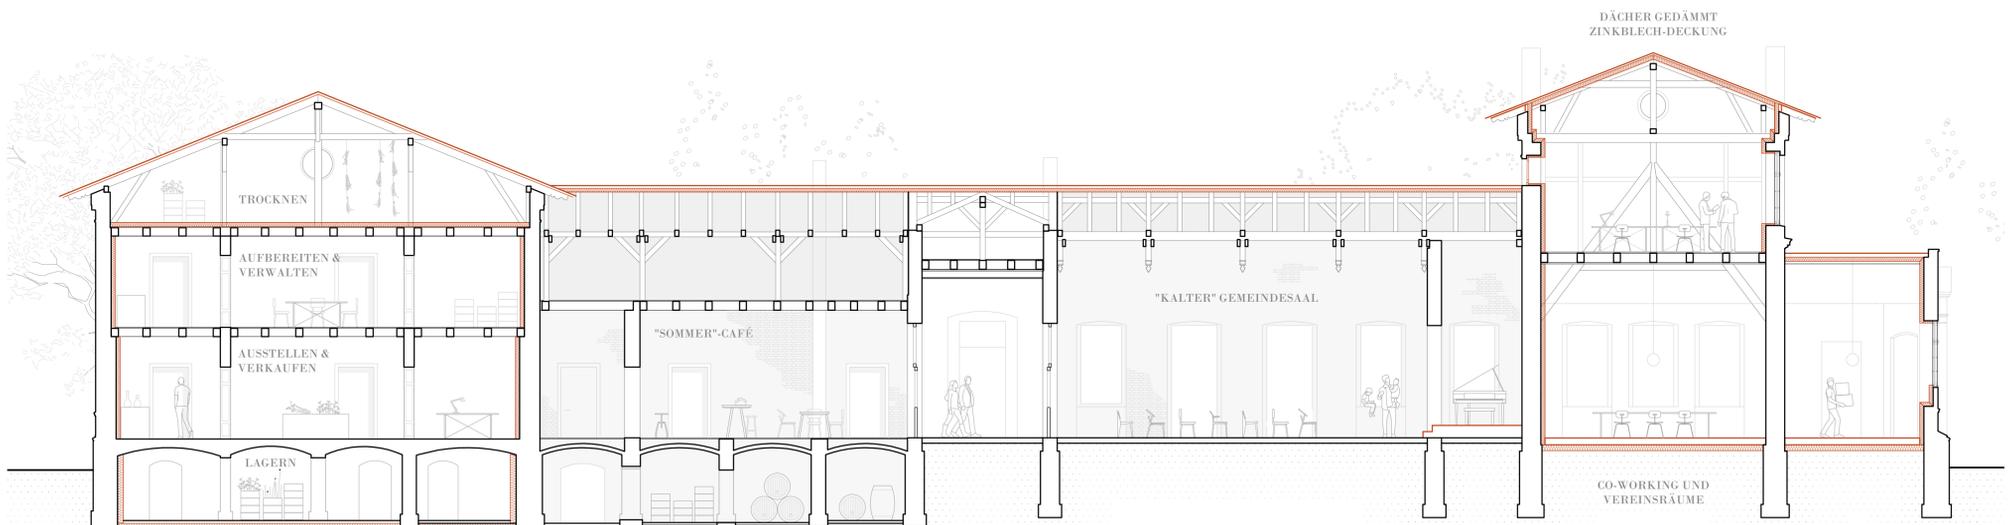

HOFLADEN / MANUFAKTUR

LÄNGSSCHNITT  
1:100