


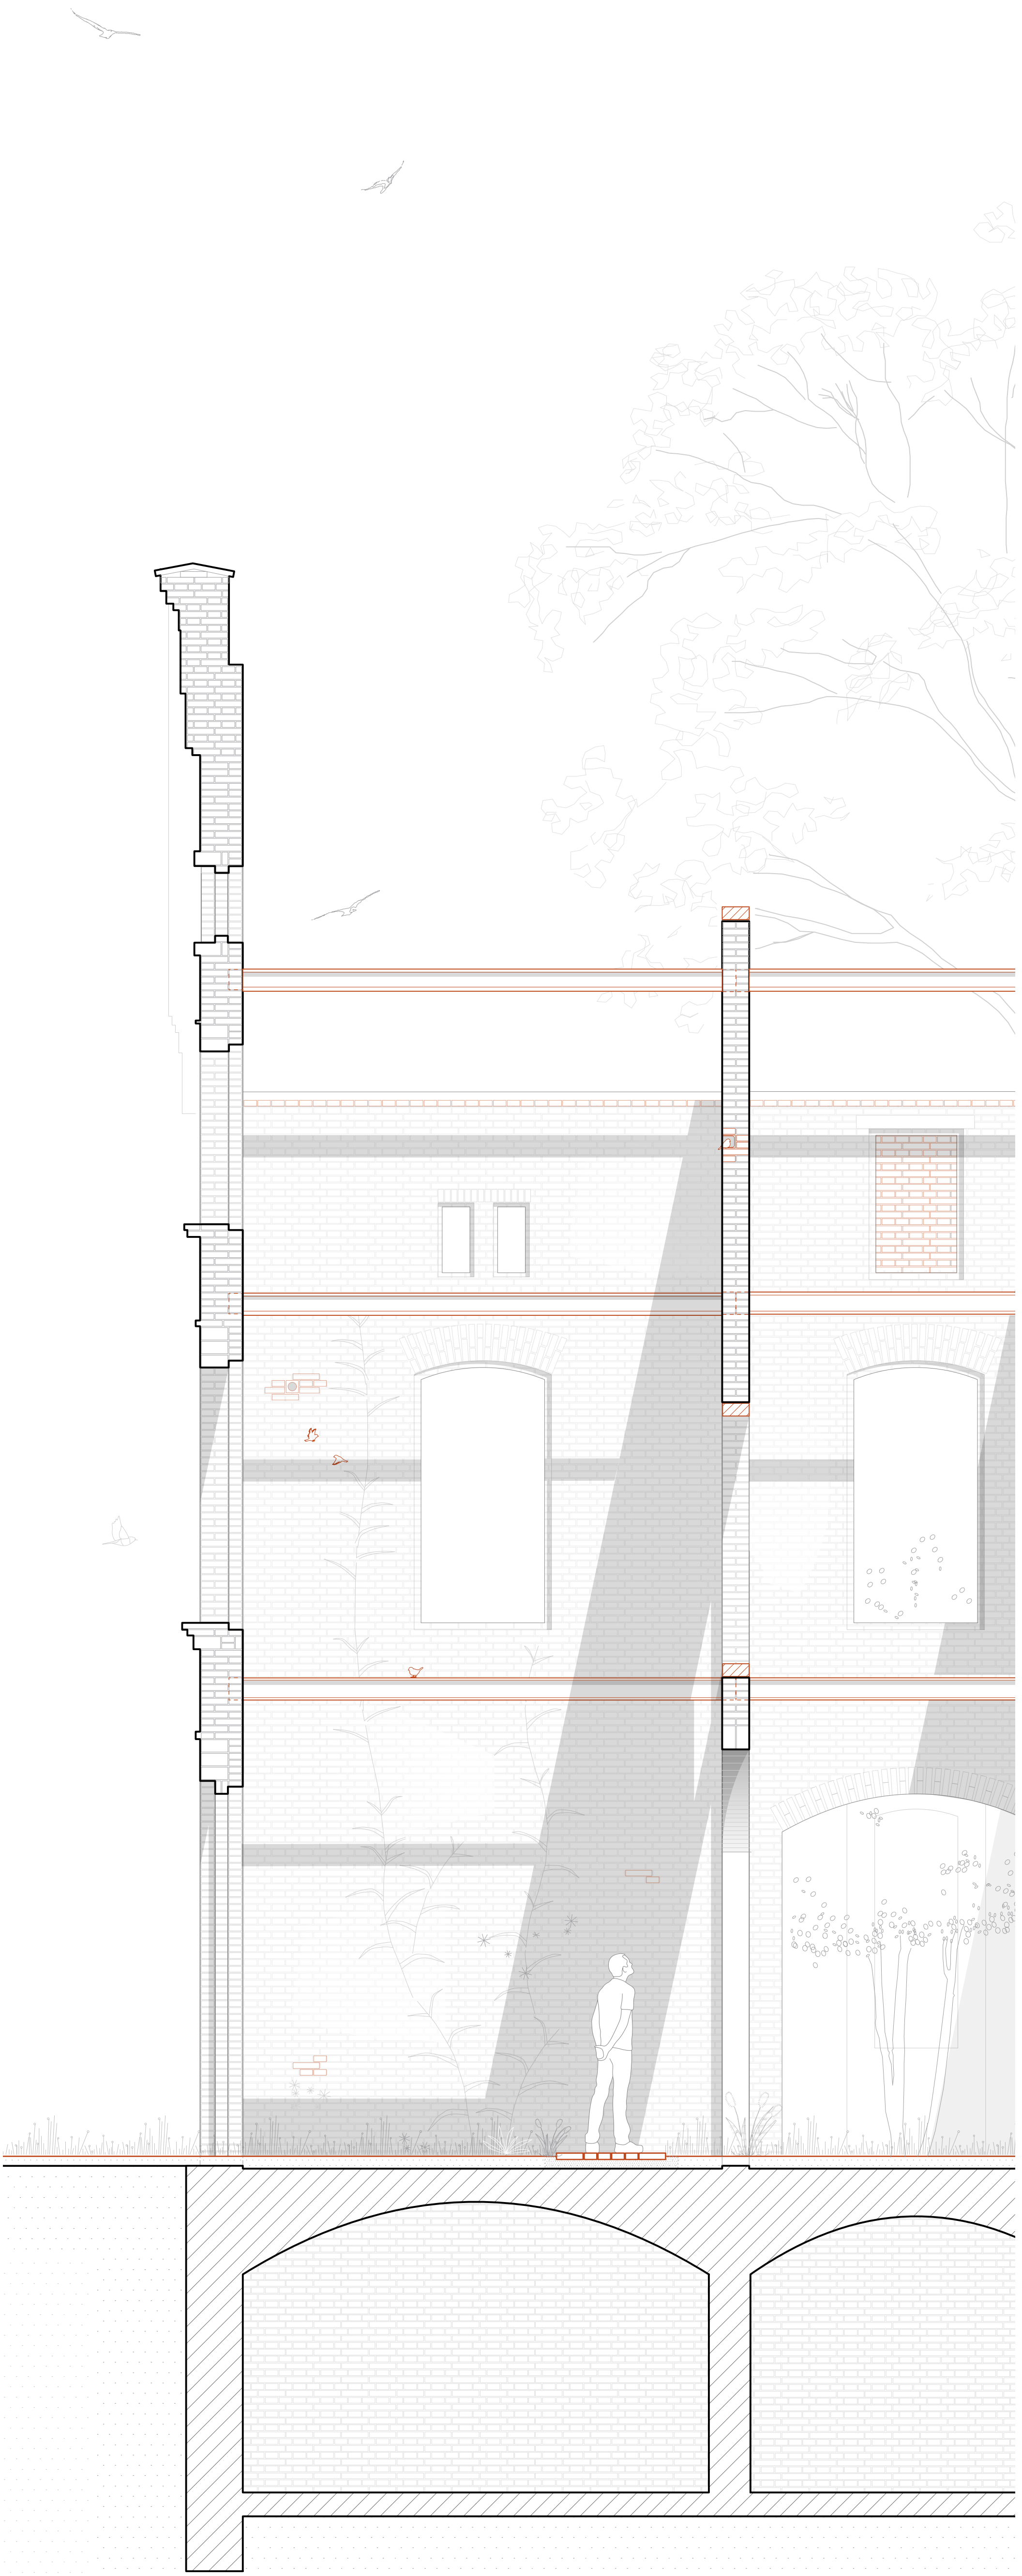

Bestandsmauerwerk
gestützt und ausgesteift durch I-Träger
Stürze und Mauerwerkskronen gesichert mit wiederverwendeten Ziegeln
labile Öffnungen zugemauert und gesichert mit wiederverwendeten Ziegeln
kuratierte Wege aus gelegten Ziegeln
natürliches und selbst erhaltendes Biotop