


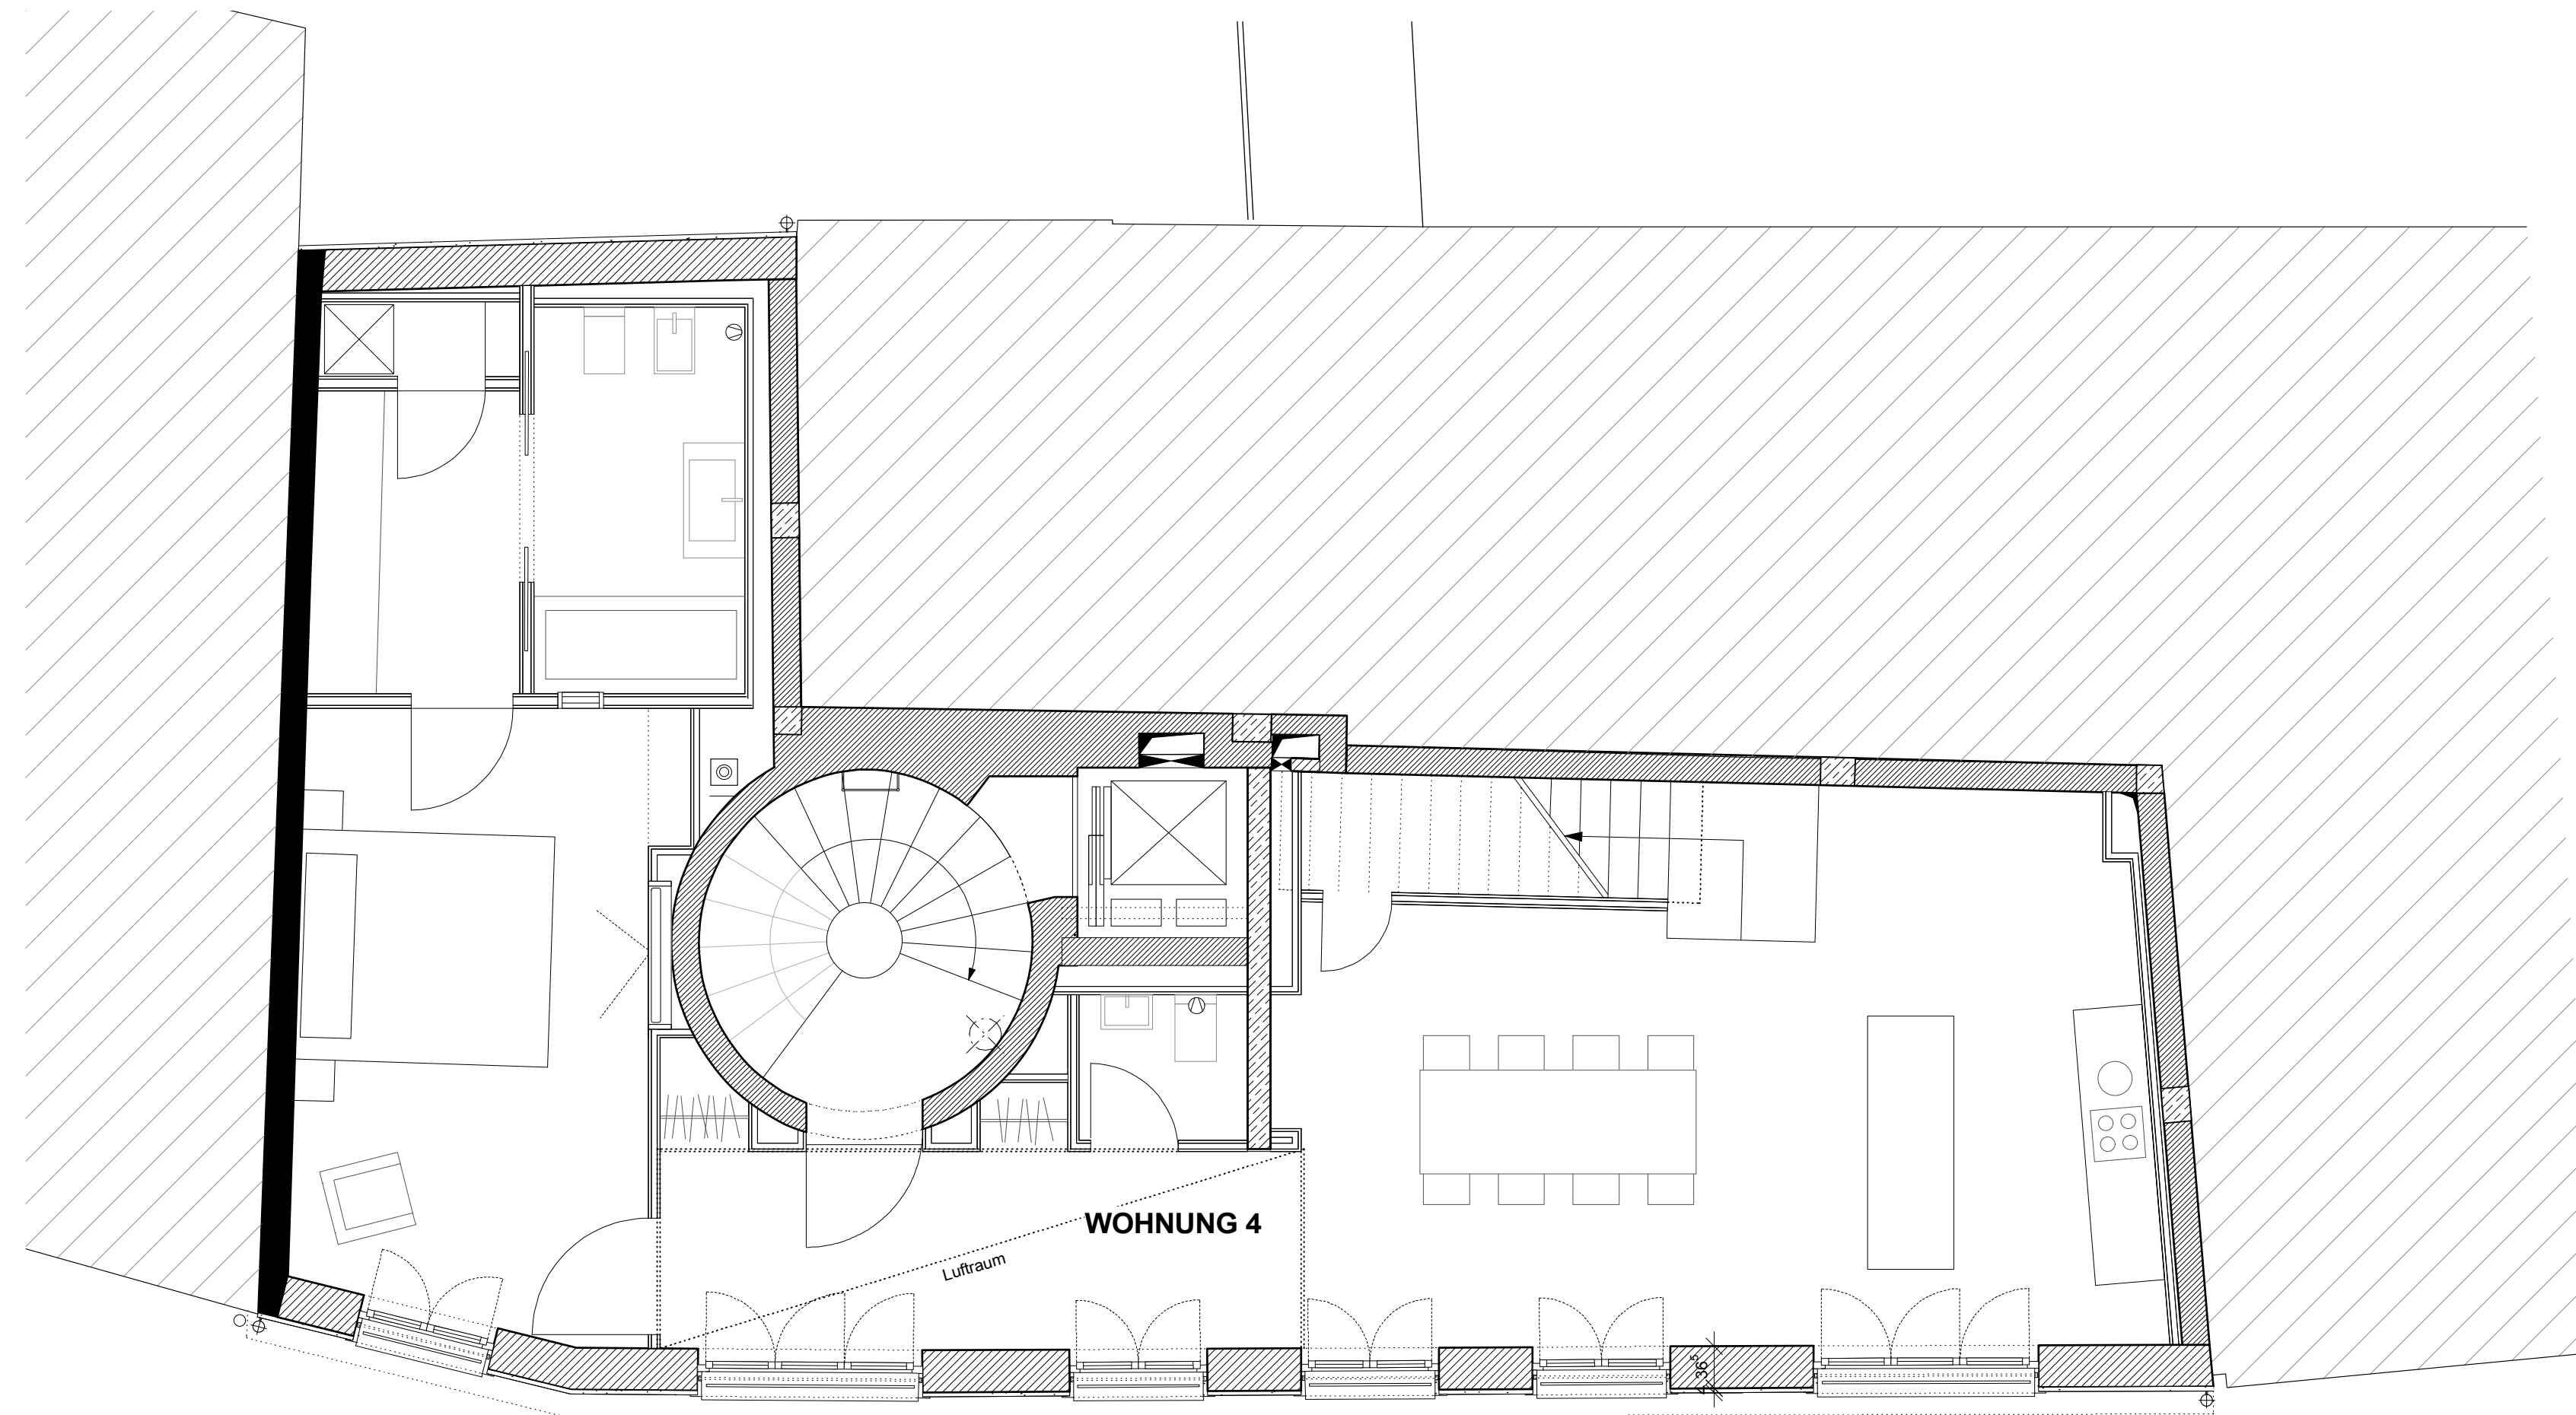

BV PRÄLAT-ZISTL-STRASSE

Planinhalt : 5.OG
Maßstab : 1:50
Datum : 02.11.2010

landau + kindelbacher
 architekten - innenarchitekten gmbh

Thierschstraße 17
 80538 München
 Tel 089 24 22 89-0
 Fax 089 24 22 89-24

info@landaukindelbacher.de
 www.landaukindelbacher.de