


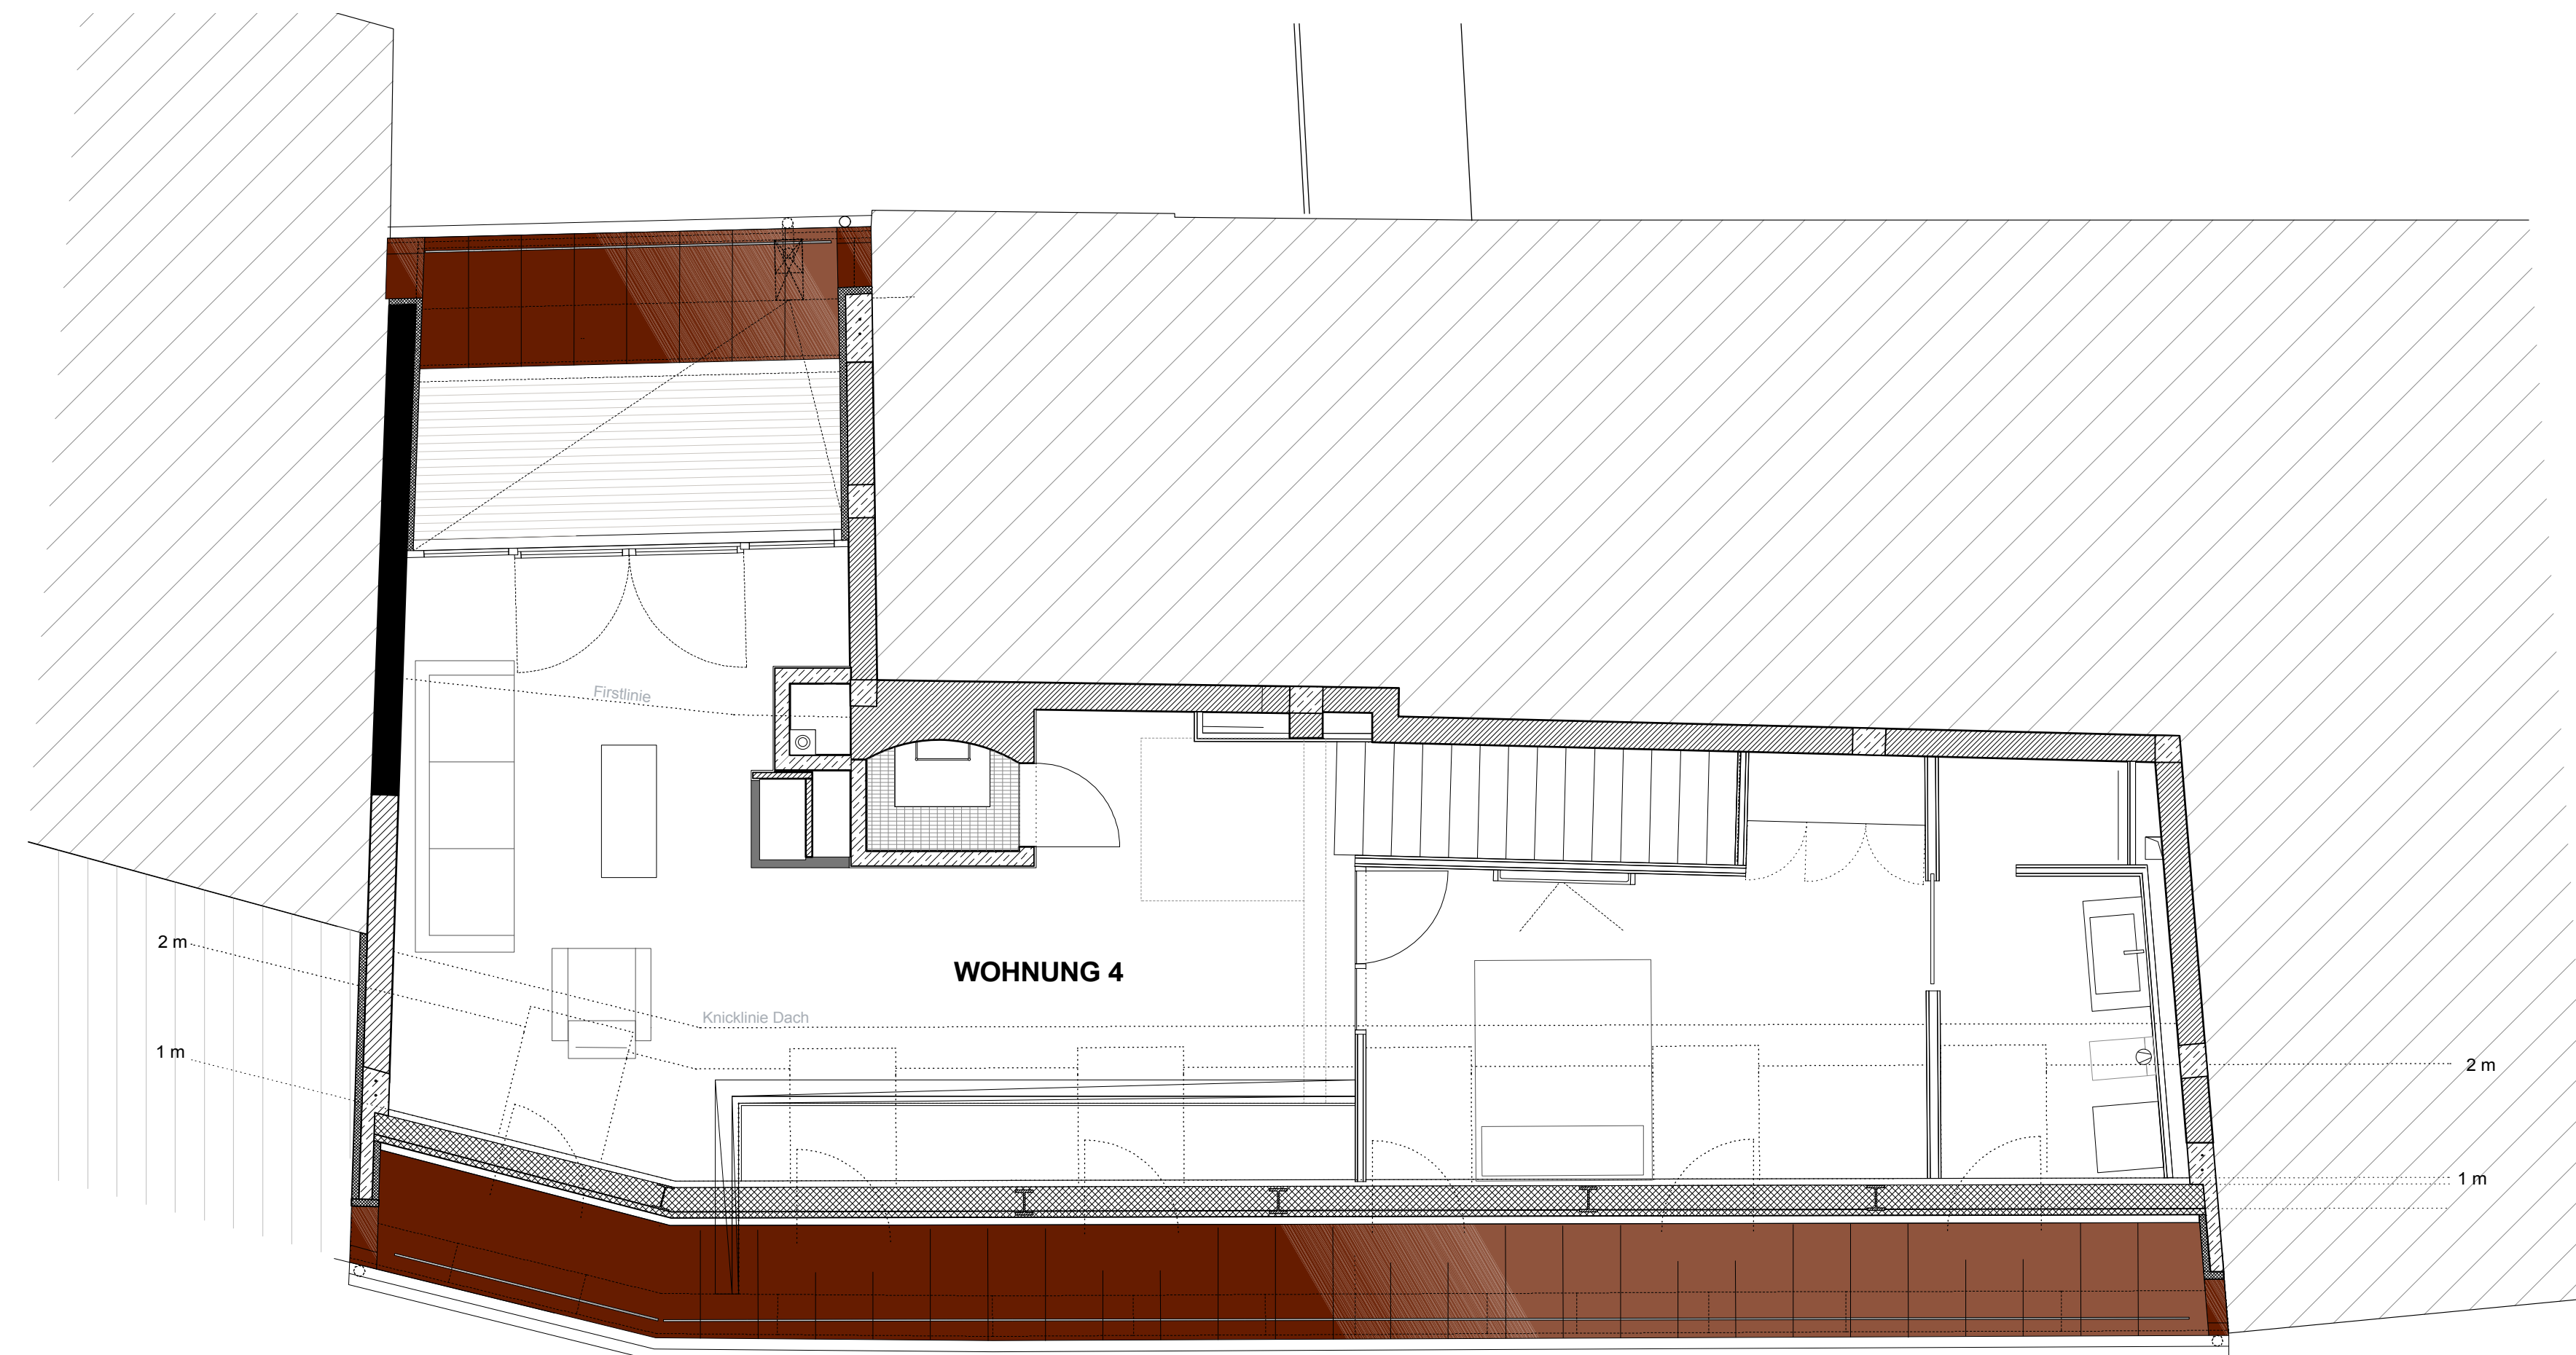

**BV PRÄLAT-ZISTL-STRASSE**

|                     |                   |
|---------------------|-------------------|
| <b>Planinhalt :</b> | <b>DG</b>         |
| <b>Maßstab :</b>    | <b>1:50</b>       |
| <b>Datum :</b>      | <b>02.11.2010</b> |

**landau + kindelbacher**  
architekten - innenarchitekten gmbh

Thierschstraße 17  
80538 München  
Tel 089 24 22 89-0  
Fax 089 24 22 89-24

info@landaukindelbacher.de  
www.landaukindelbacher.de