


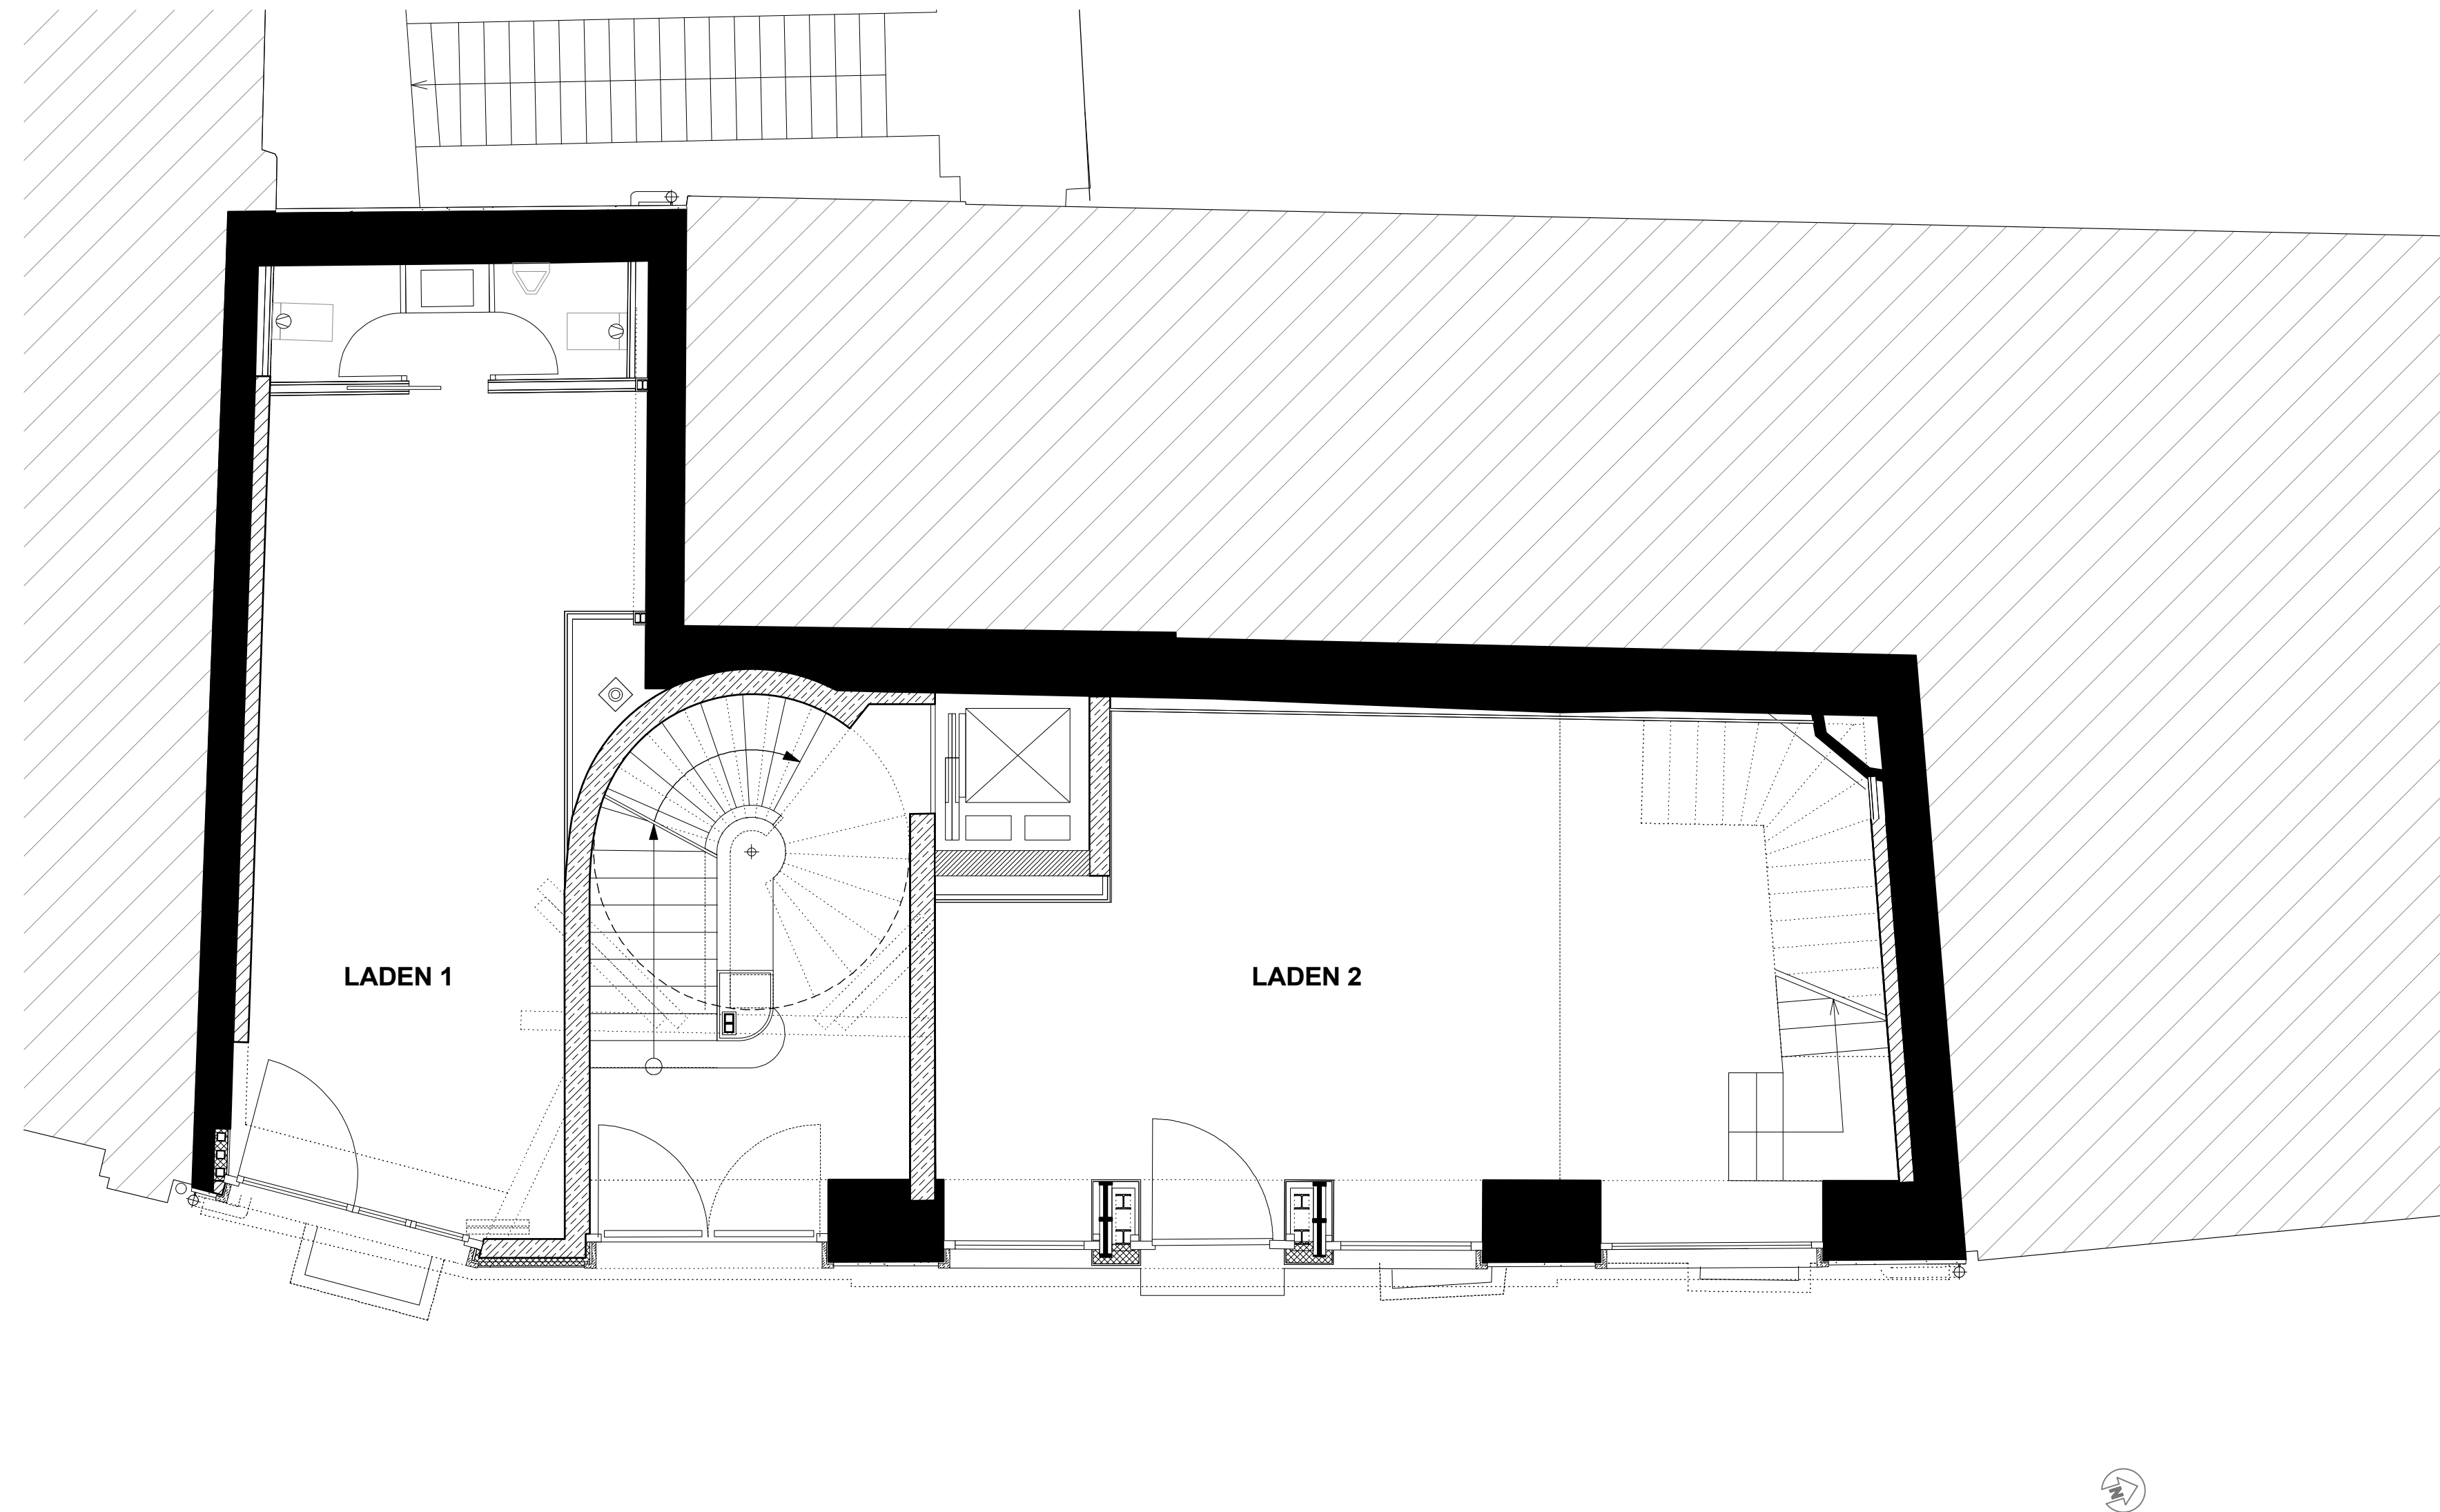

BV PRÄLAT-ZISTL-STRASSE

Planinhalt :	EG
Maßstab :	1:50
Datum :	02.11.2010

landau + kindelbacher
architekten - innenarchitekten gmbh

Thierschstraße 17
80538 München
Tel 089 24 22 89-0
Fax 089 24 22 89-24

info@landaukindelbacher.de
www.landaukindelbacher.de