



Dachgrundriß

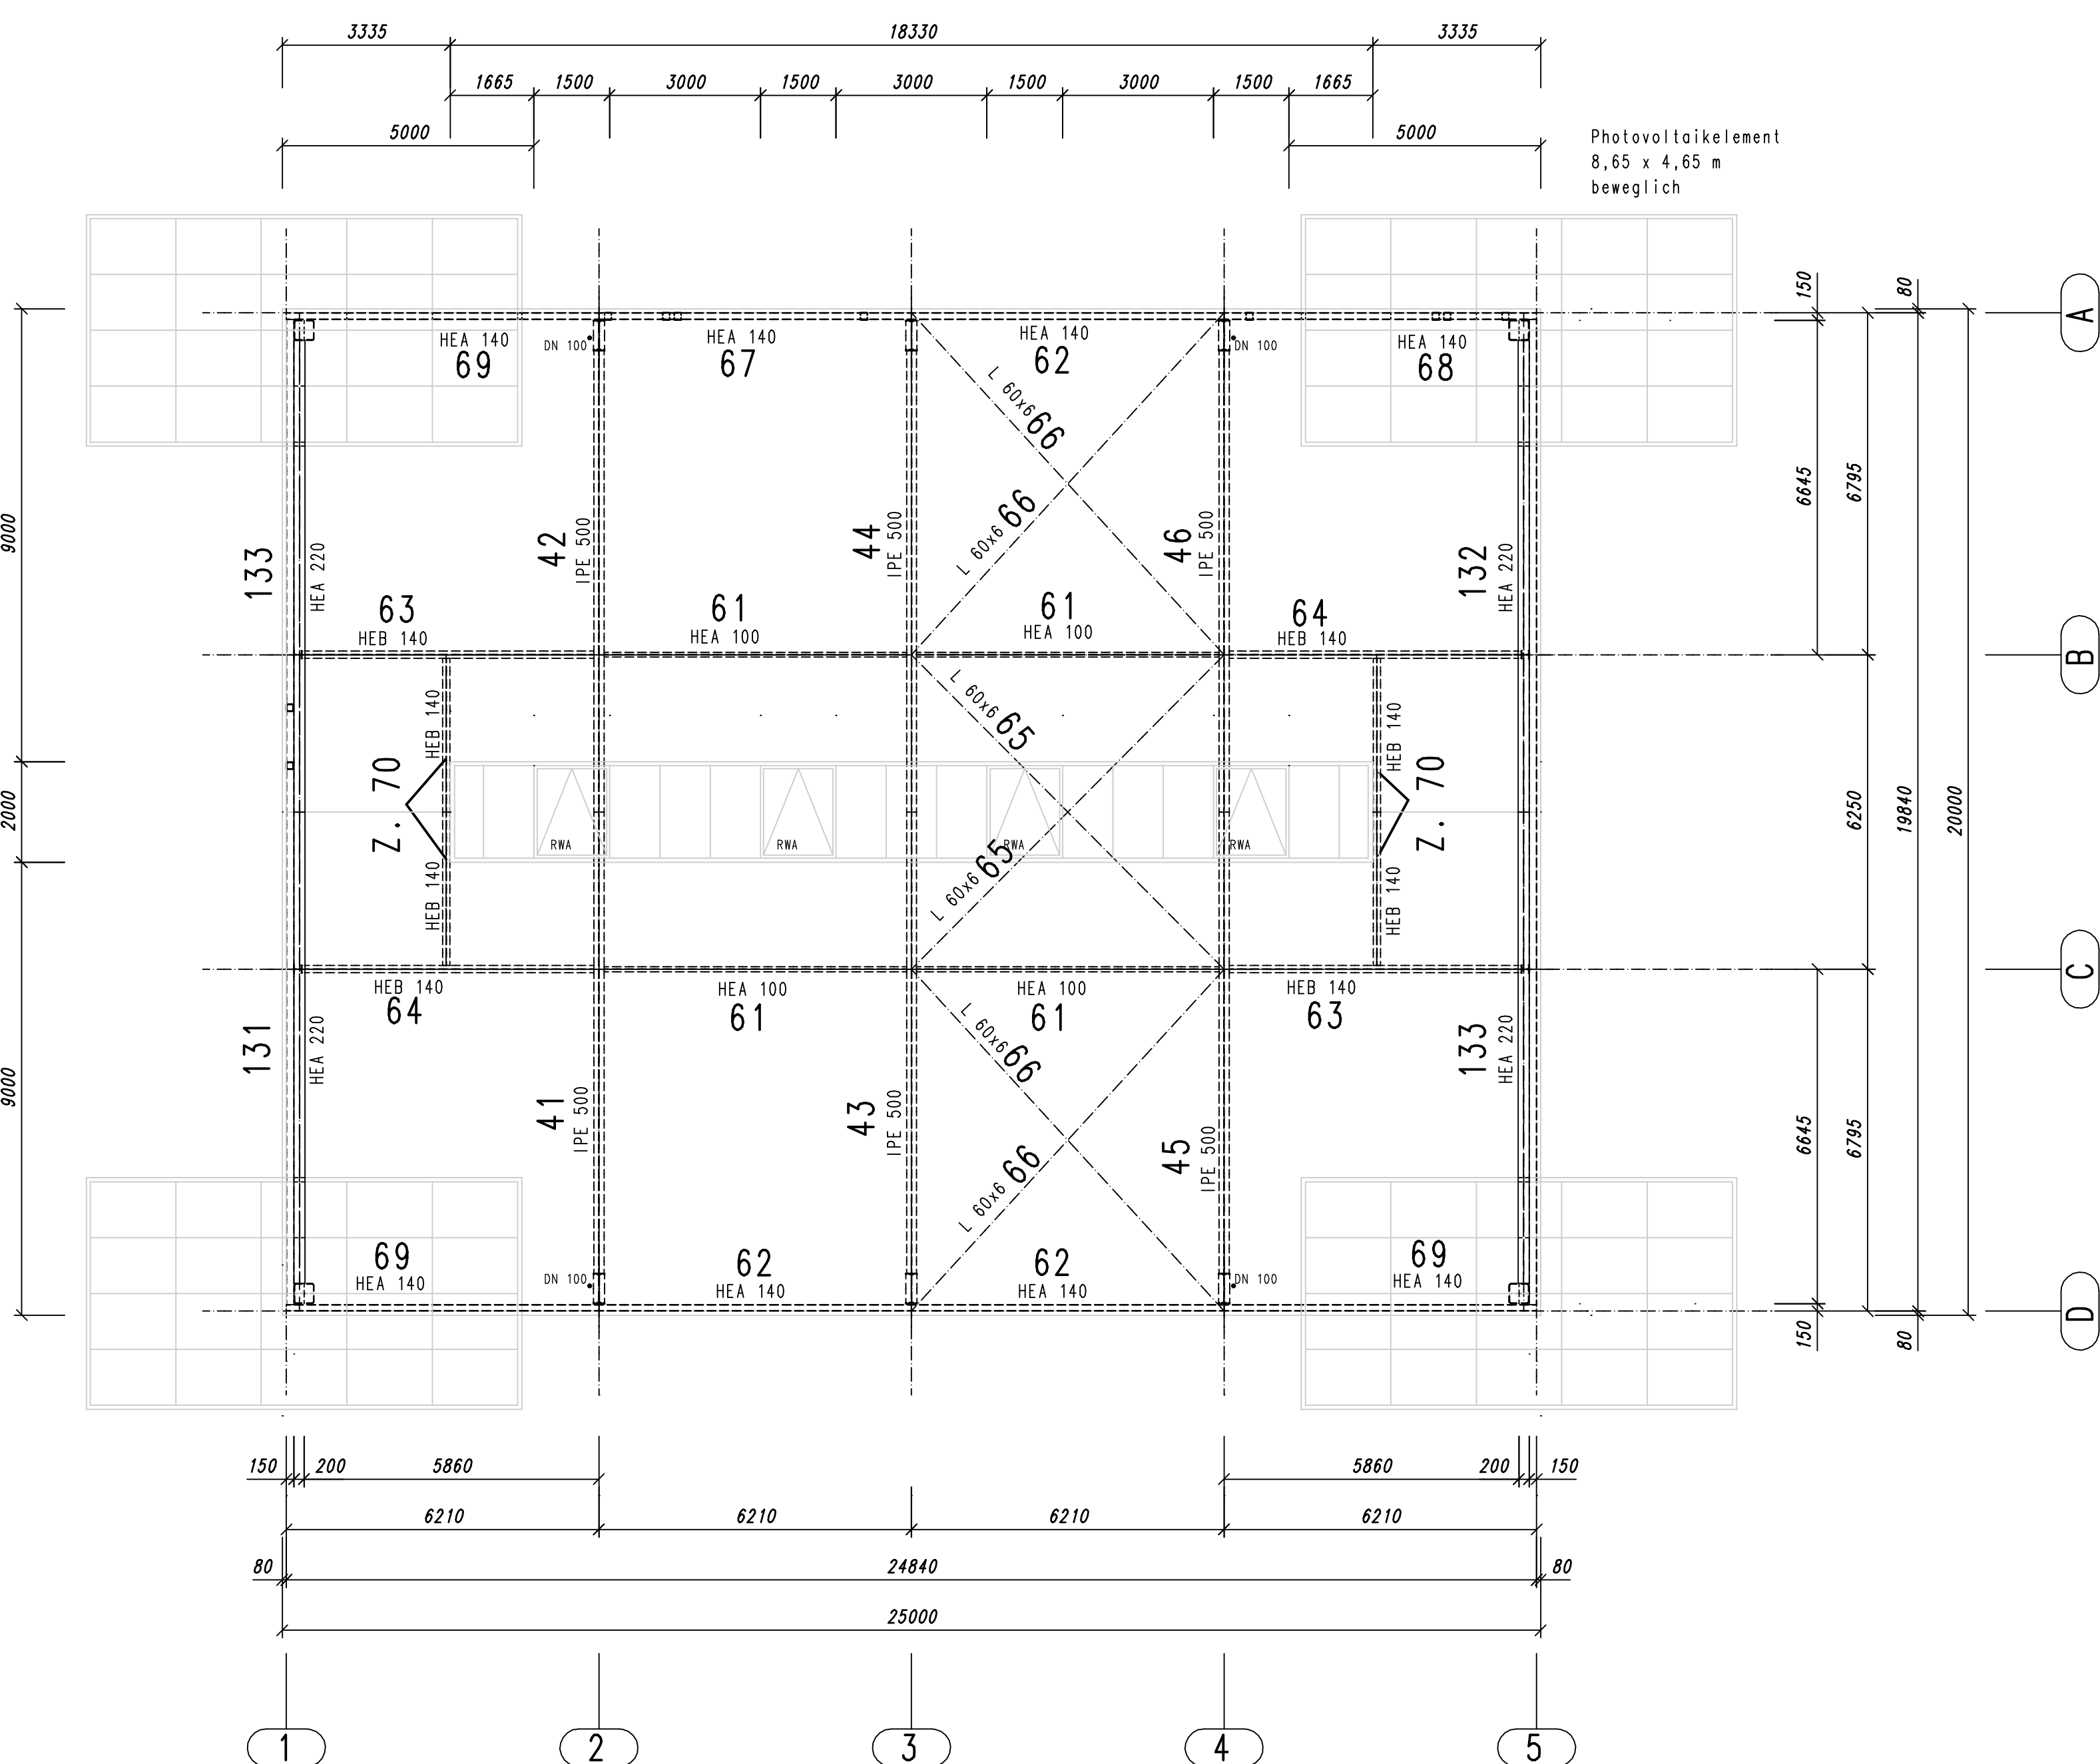

Stützengrundriß

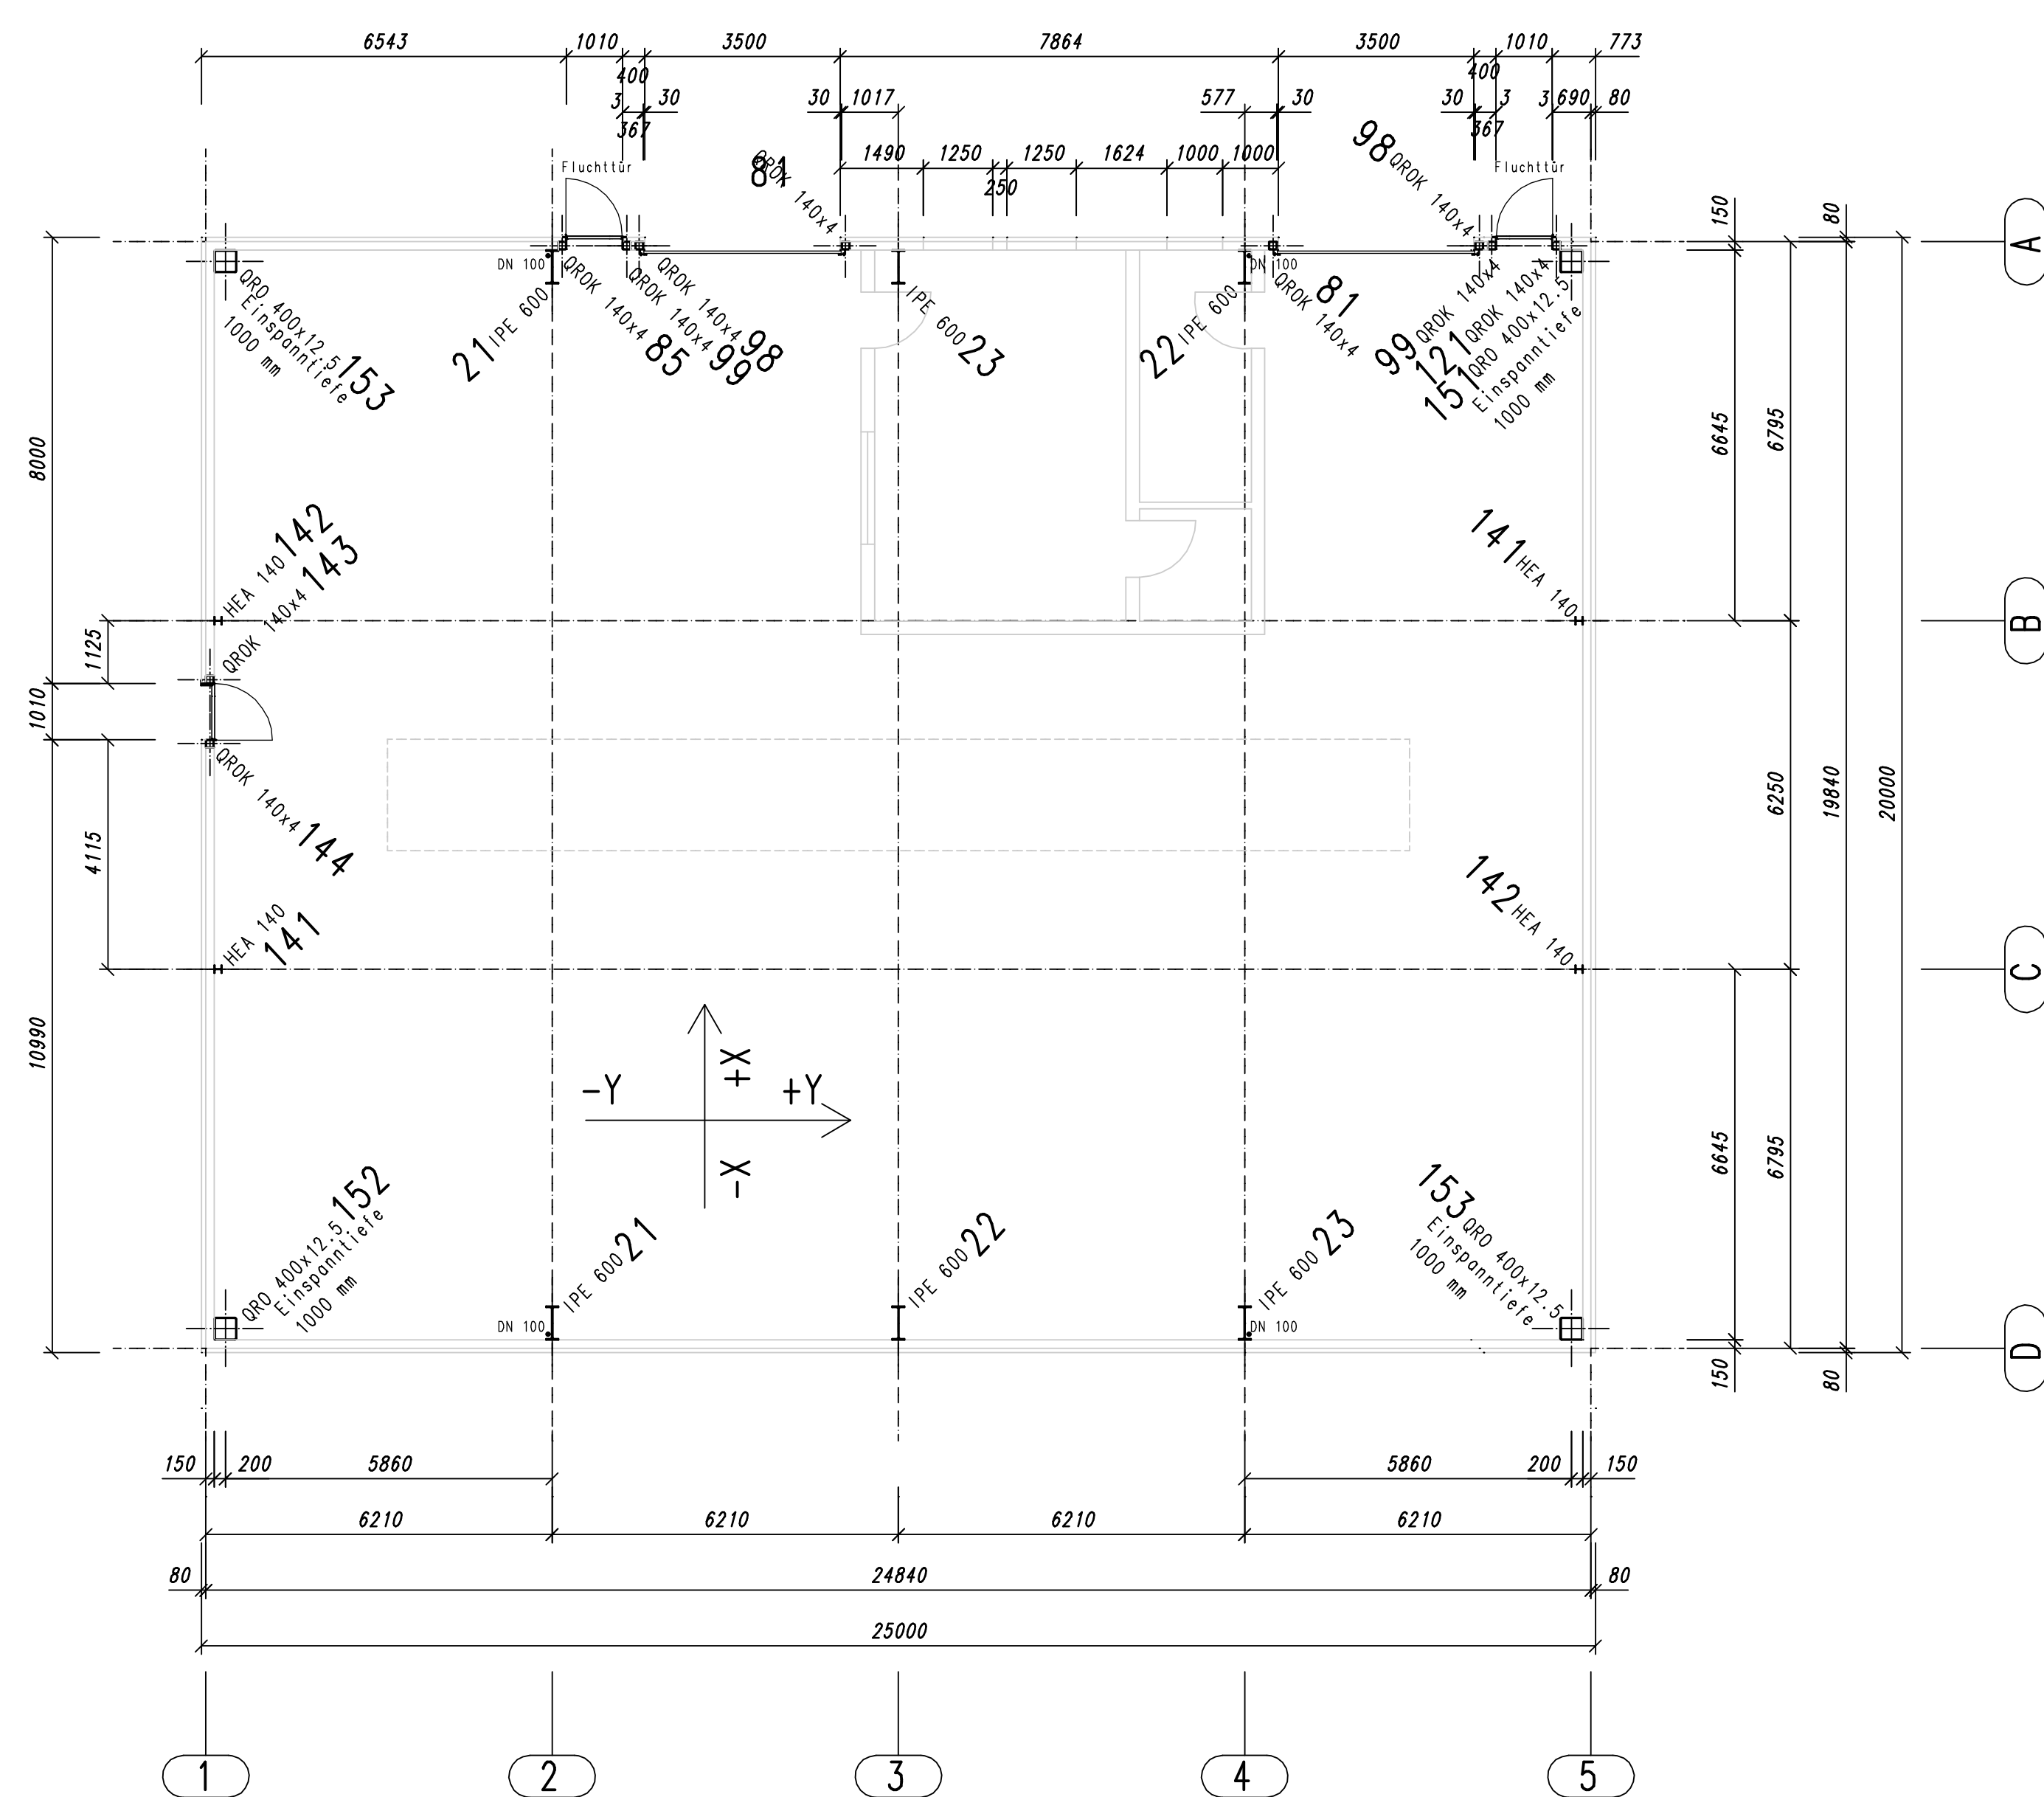

Ansicht Wand Reihe 5

