


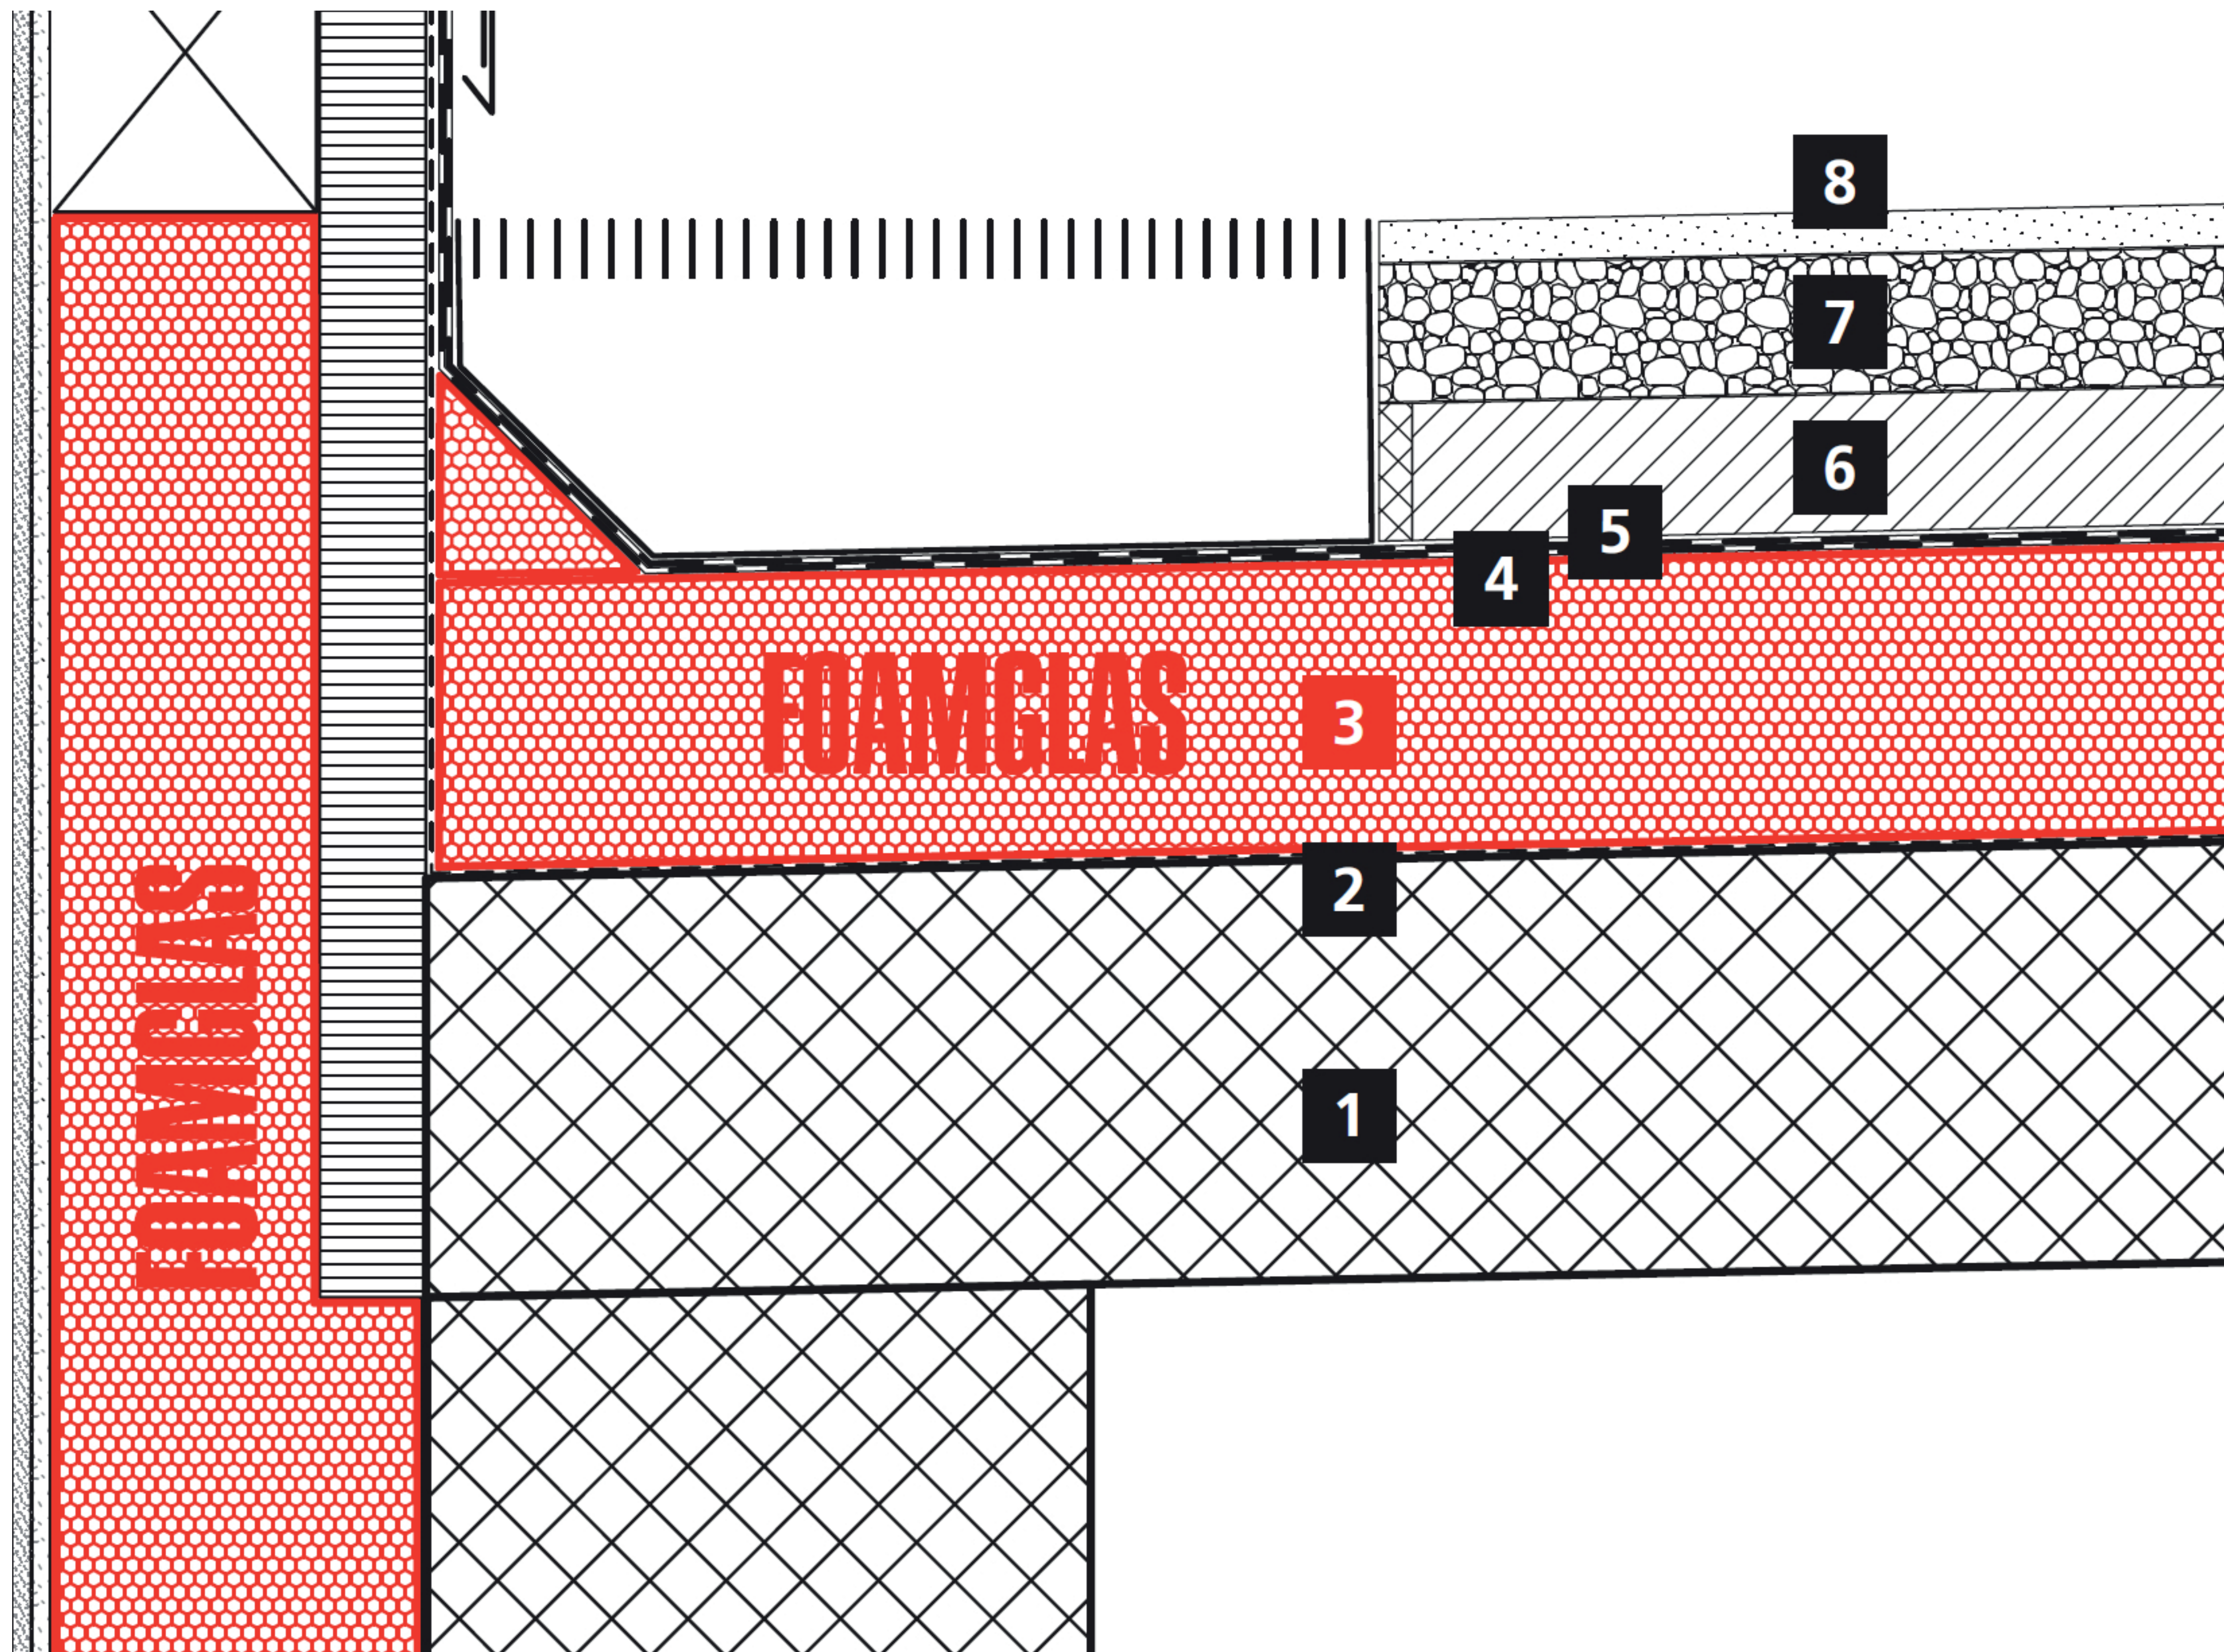

Aufbau

- 1** Betondecke
- 2** Voranstrich, bituminös
- 3** FOAMGLAS® T4+ 140 mm,
in Heißbitumen
- 4** Dachabdichtung, Gussasphalt-
Dichtungsbahn, 4,5 mm
- 5** Asphaltmastix, 15 mm
- 6** Gussasphalt, 30 mm
- 7** Wasserdurchlässiger Sport-
belag der Fa. BSW, aus:
40 mm PU-gebundenes
Splittgemisch in 2 Lagen und
- 8** 13 mm PU-gebundenes
Gummigranulat