


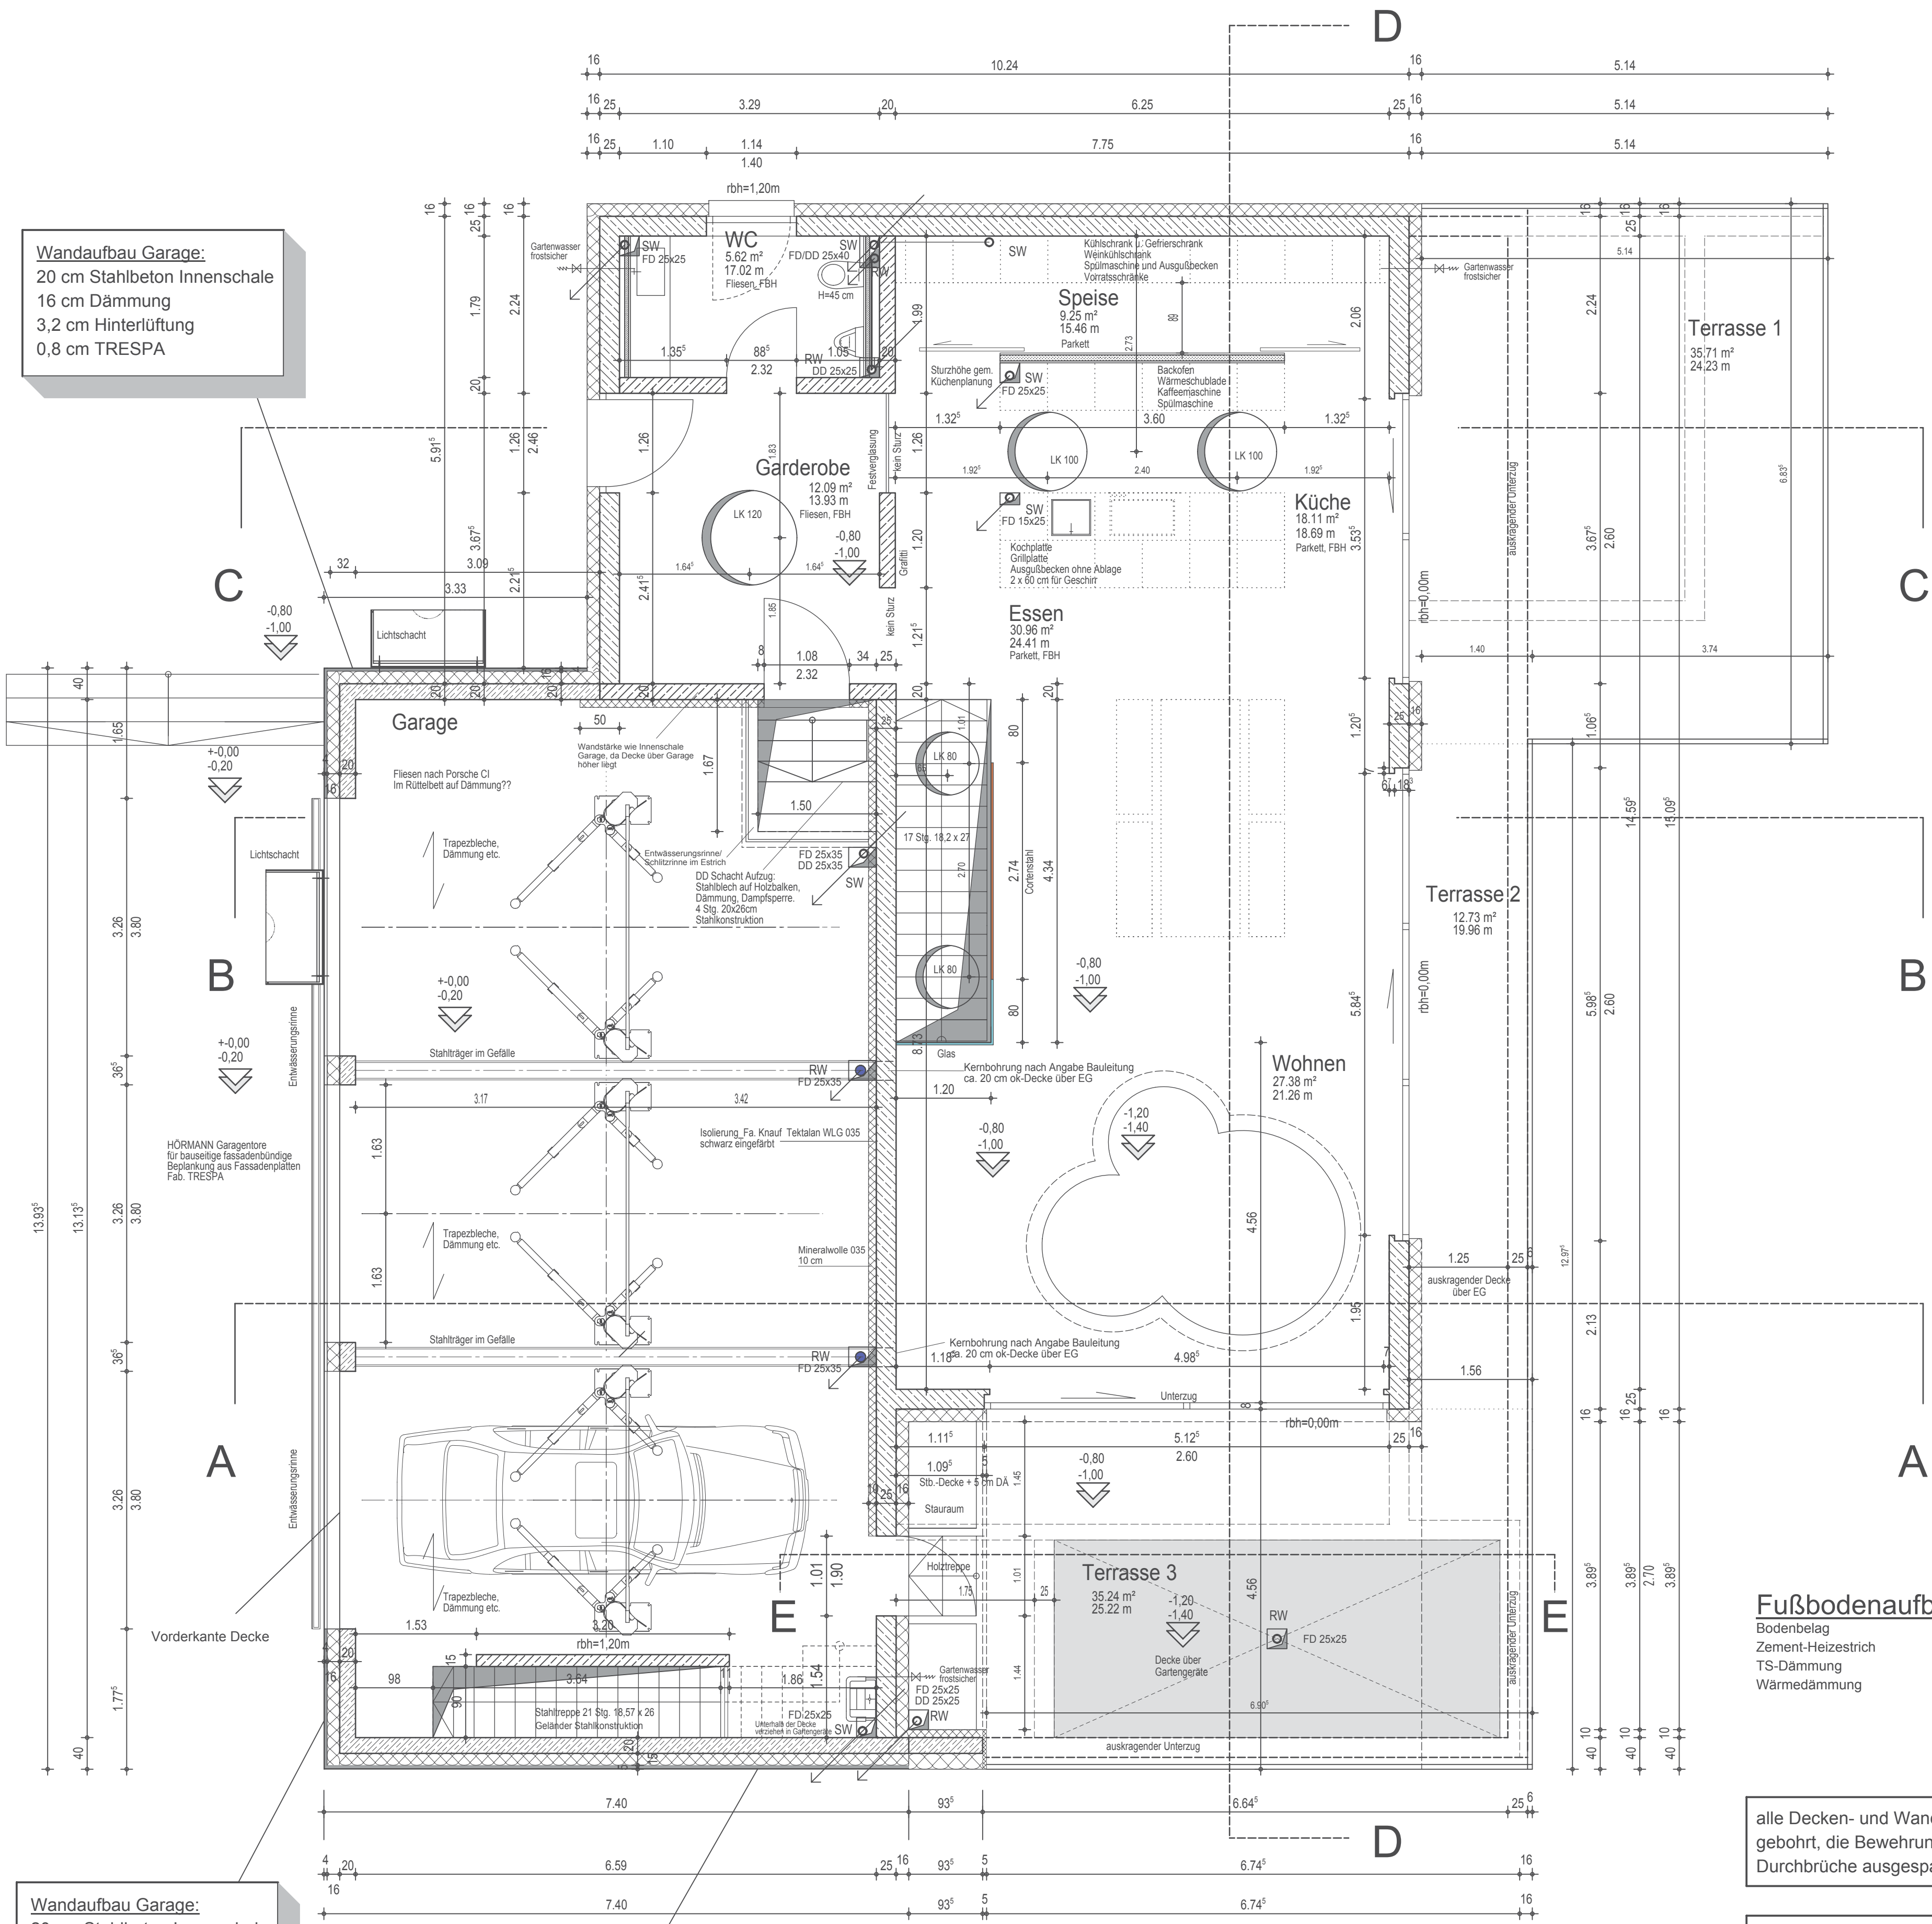

Wandaufbau Garage:
20 cm Stahlbeton Innenschale
16 cm Dämmung
3,2 cm Hinterlüftung
0,8 cm TRESPA

Wandaufbau Garage:
20 cm Stahlbeton Innenschale
16 cm Dämmung
3,2 cm Hinterlüftung
0,8 cm TRESPA

Wandaufbau Garage:
20 cm Stahlbeton Innenschale
15 cm Dämmung
4,2 cm Hinterlüftung
0,8 cm TRESPA

Fußbodenaufbau:

Bodenbelag	15 mm
Zement-Heizestrich	70 mm
TS-Dämmung	35 mm
Wärmedämmung	80 mm
	200 mm

alle Decken- und Wanddurchbrüche werden gebohrt, die Bewehrung wird im Bereich der Durchbrüche ausgespart.

BITTE BEACHTEN:
An allen Wand- und Deckenflächen bleibt der Beton auf Sicht!!!!
Nachträgliche Stemm- und Schlitzarbeiten sind somit nicht möglich!
Auch sind die Wände von Kritzeleien und Beschriftungen freizuhalten!!!

Erdgeschoss