

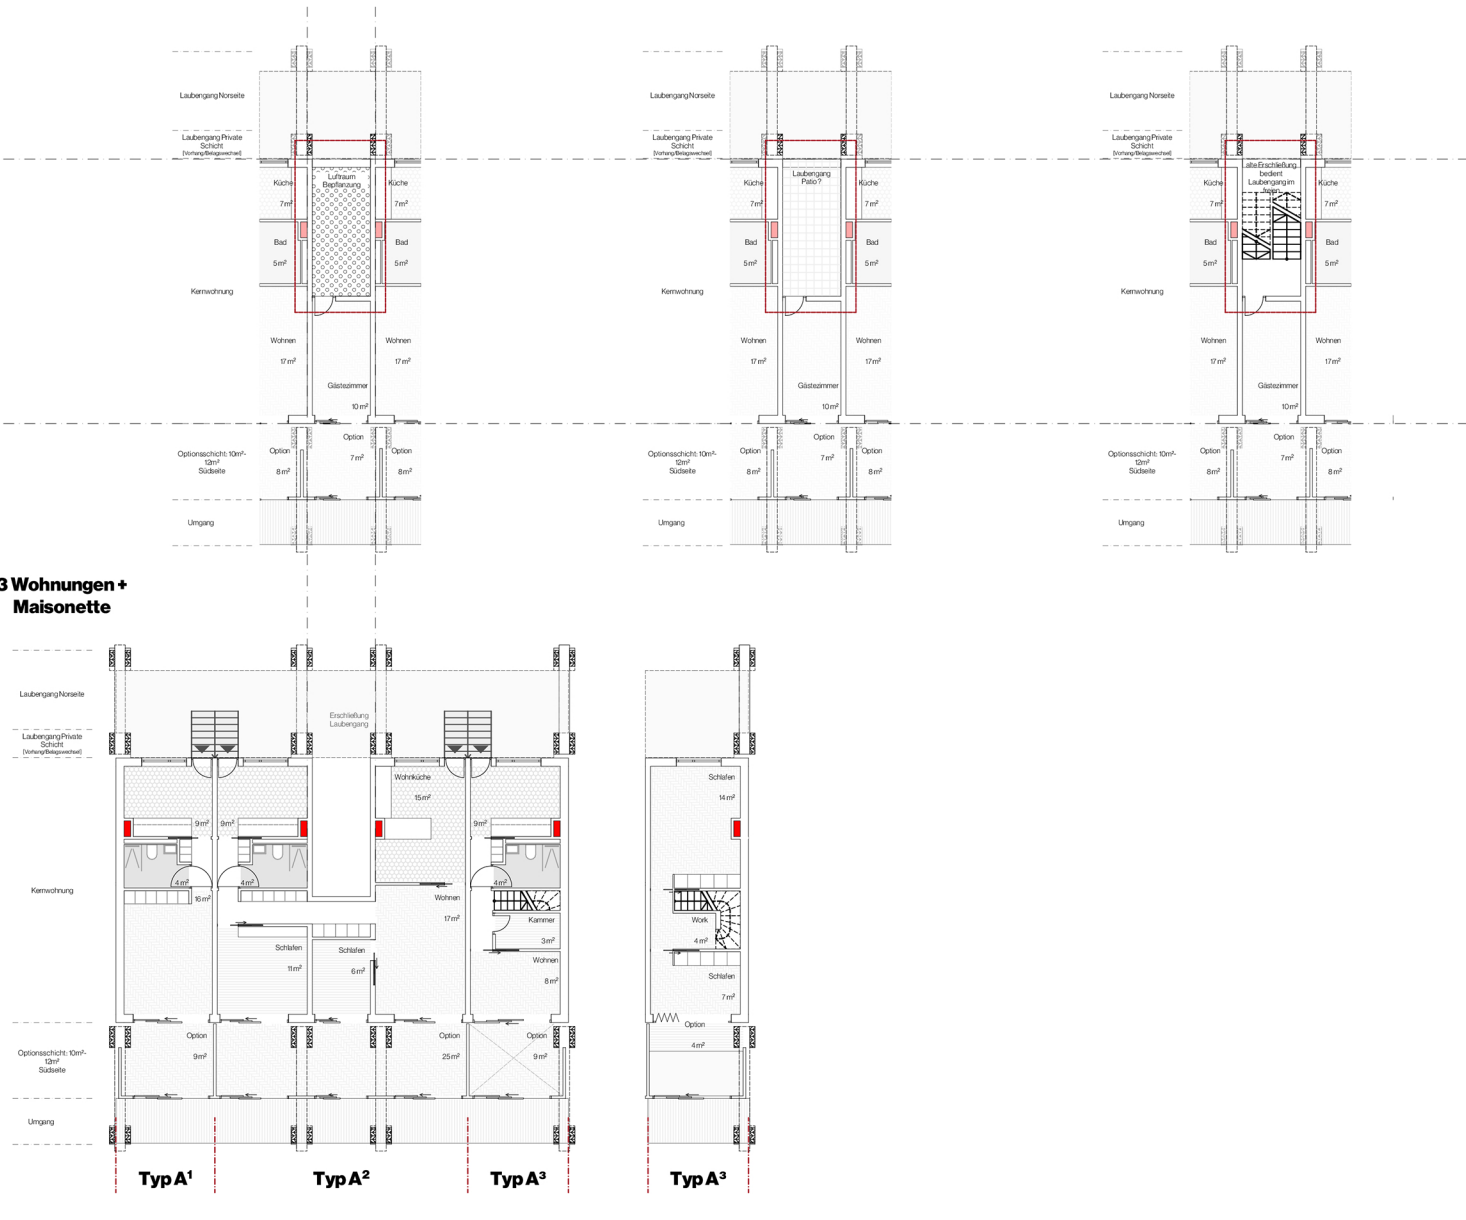
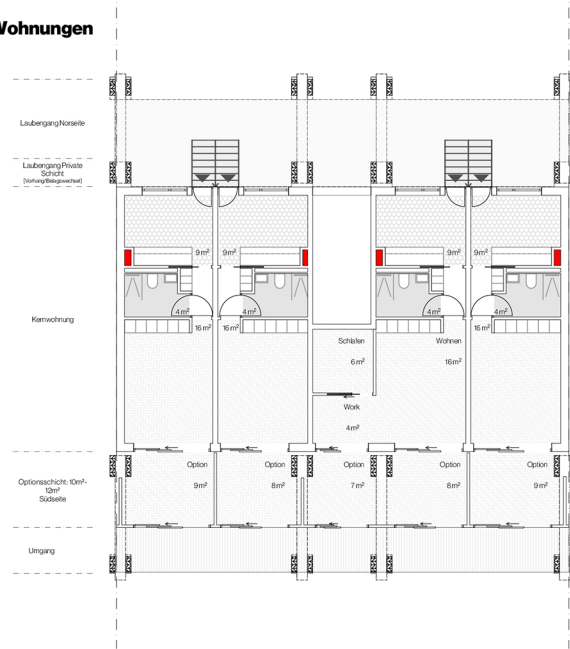
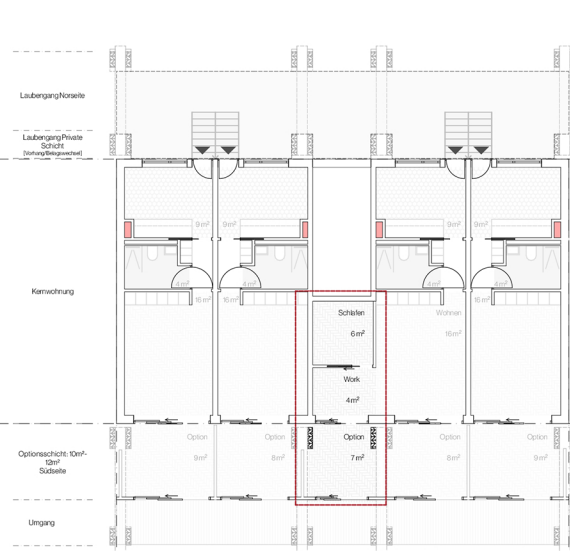
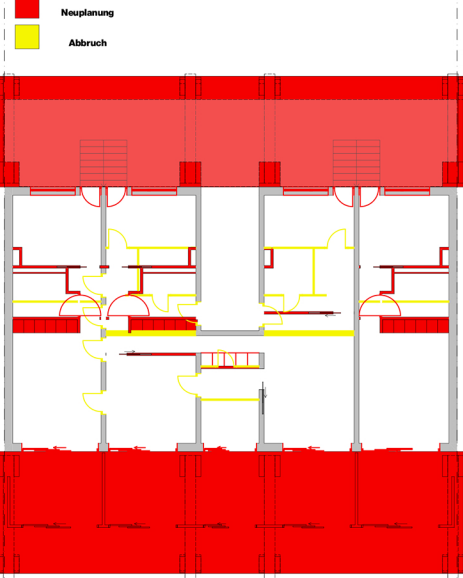


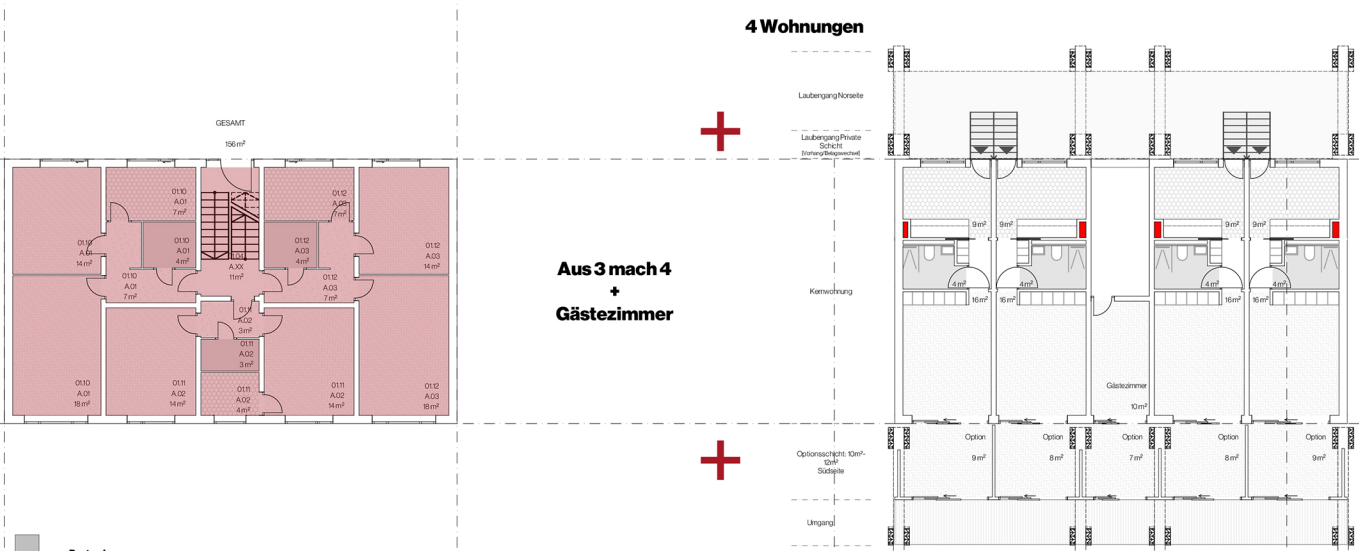

Neue Identität
"Haus des Kleinwohnens"
im Regelgeschoss

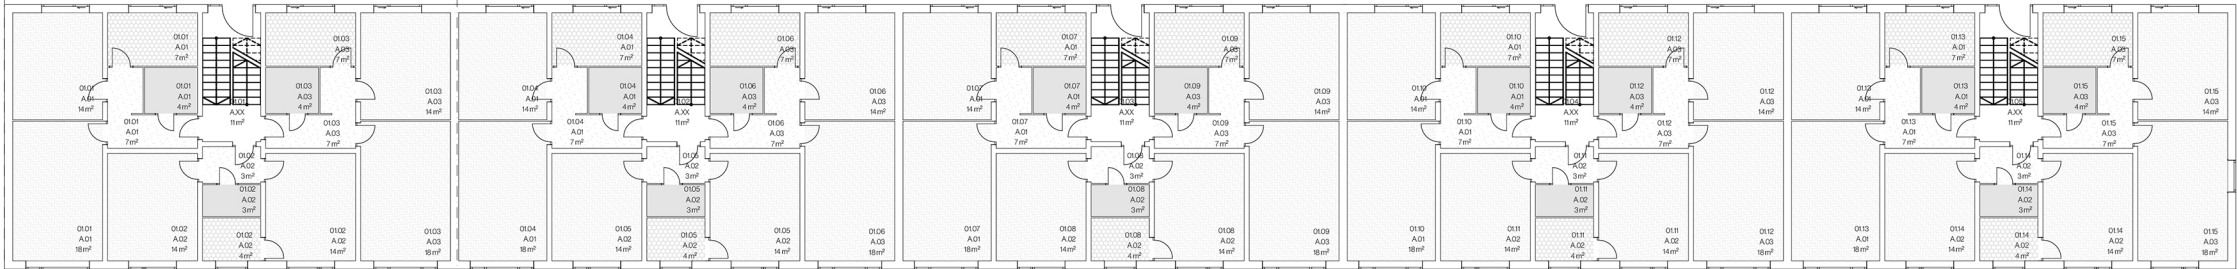