


Urheberrecht: Die Planinhalte sind geistiges Eigentum des
Planverfassers. Die Vervielfältigung, auch auszugsweise,
sowie die Weitergabe an Dritte bzw. jede sonstige Verwendung
bedarf der ausdrücklichen Zustimmung des Planverfassers.

Ebene 0

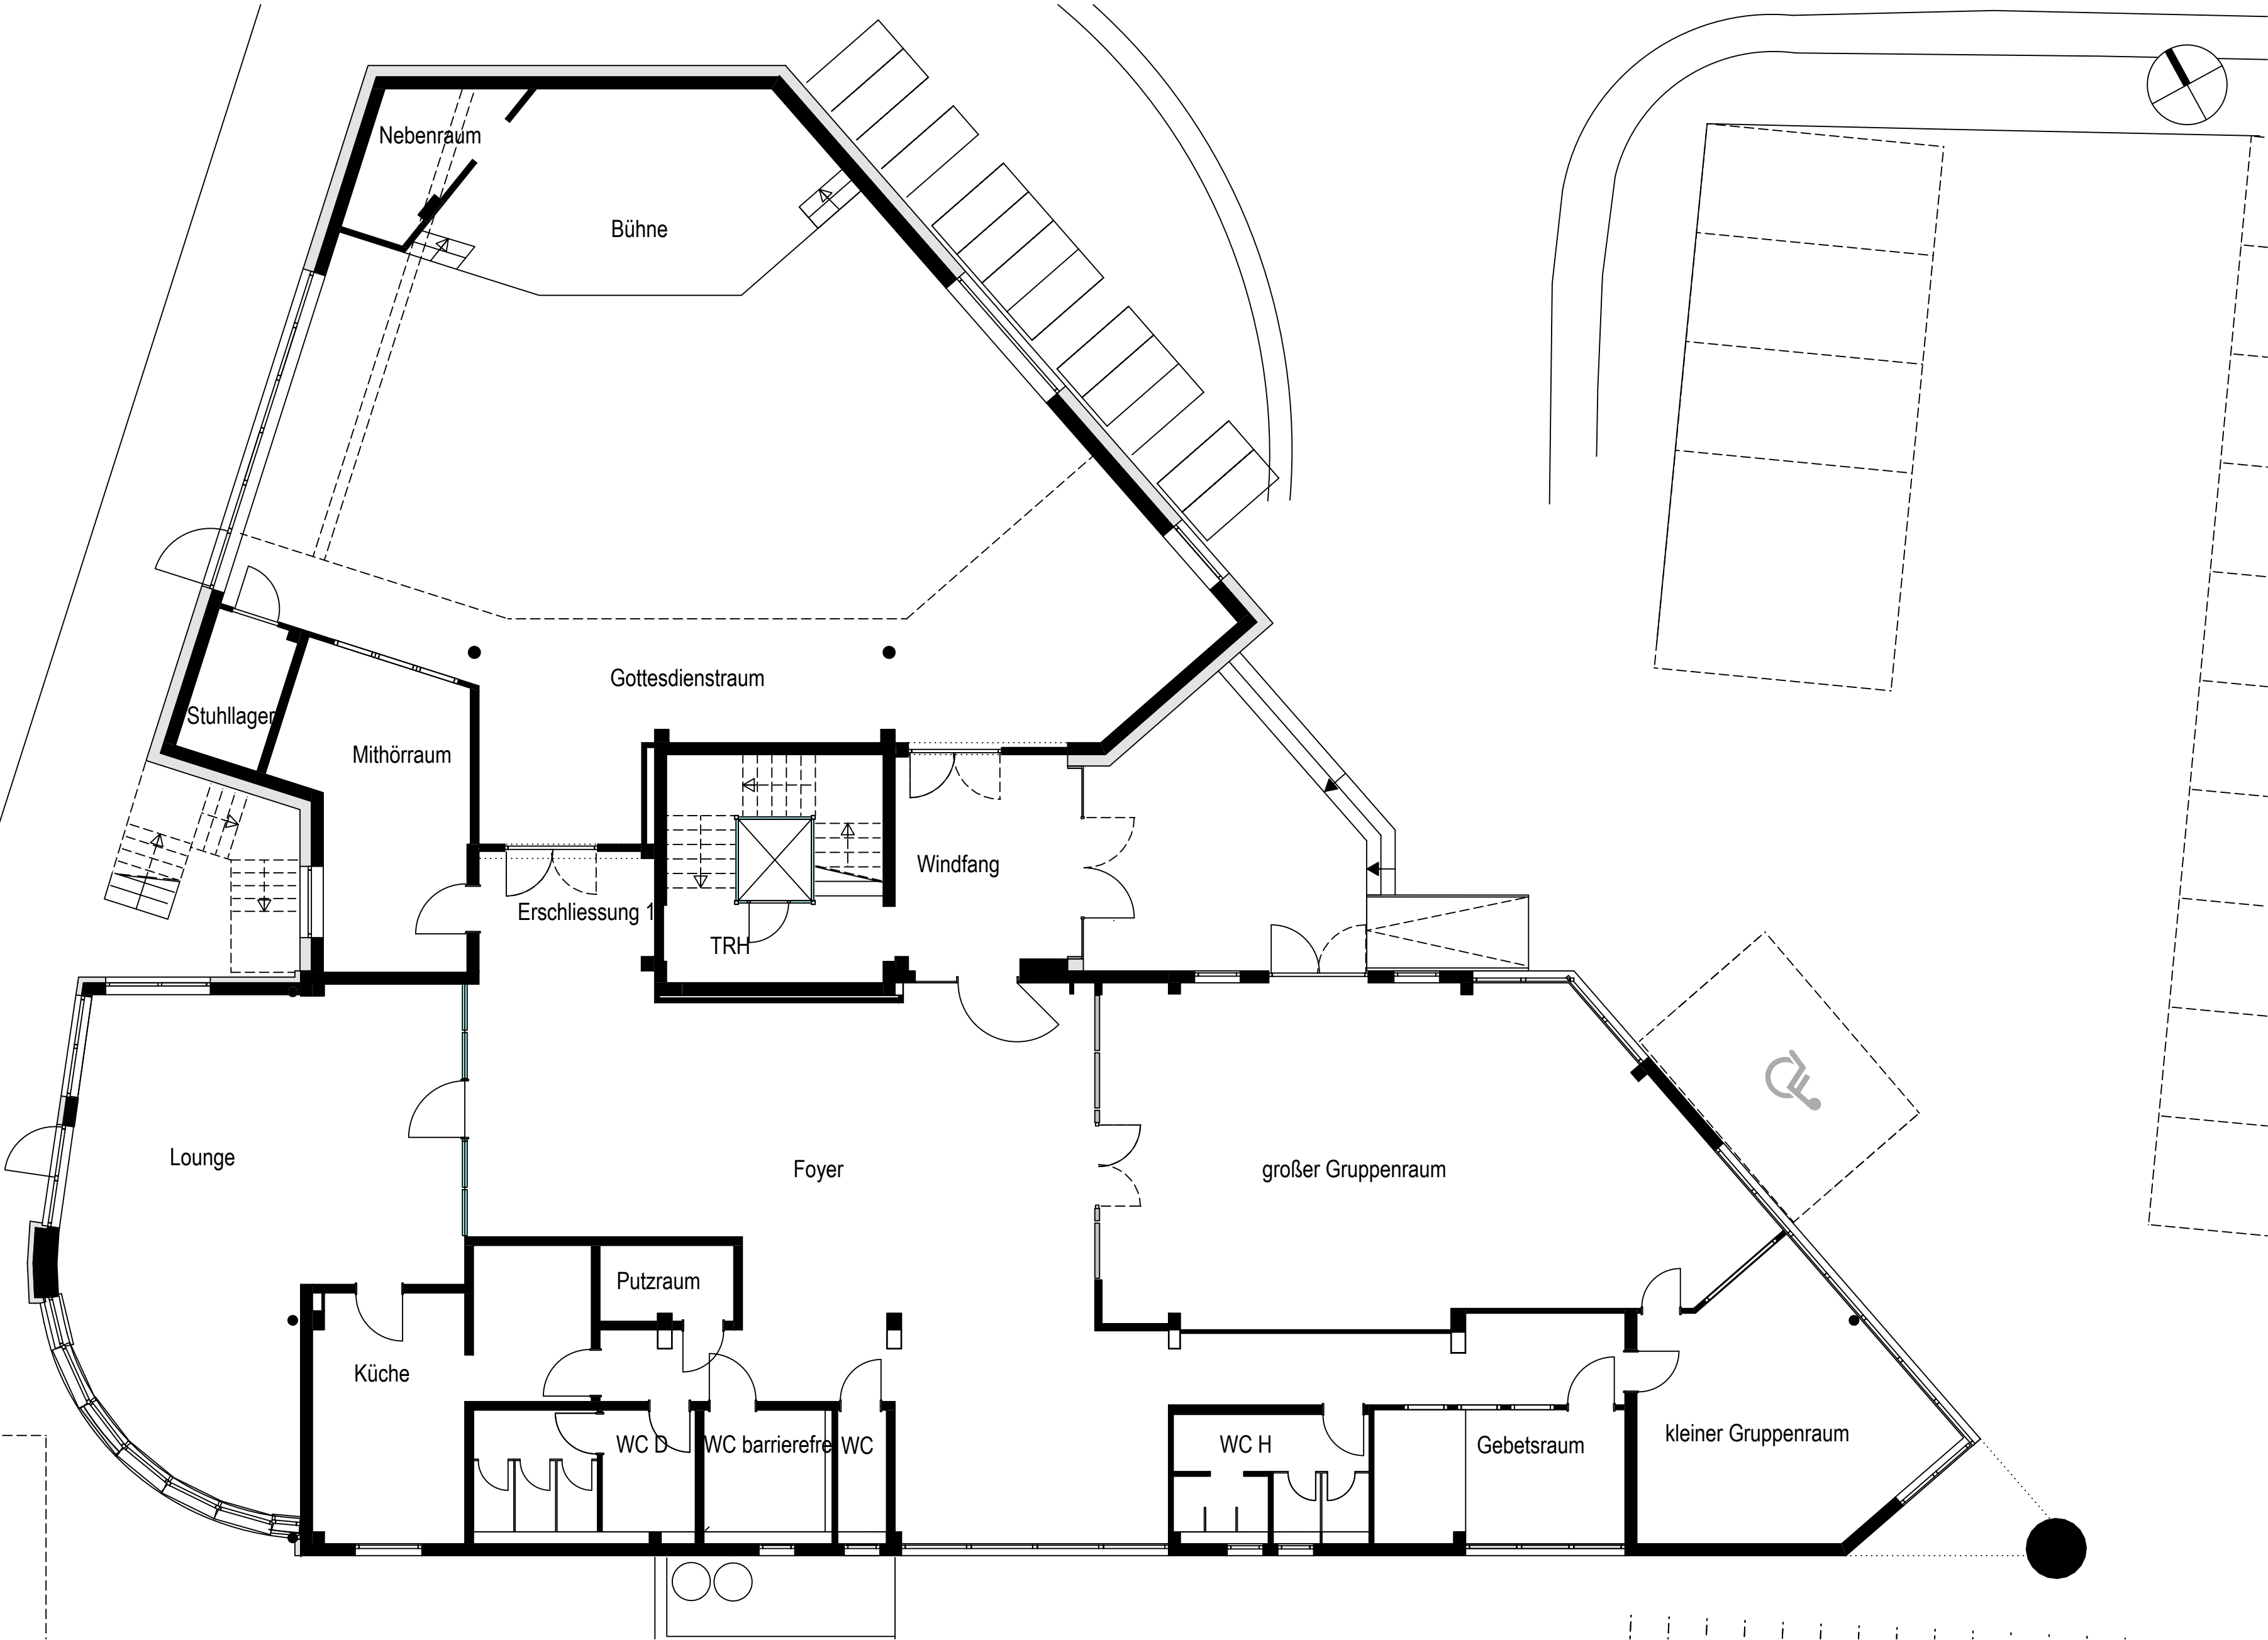

M 1:100