



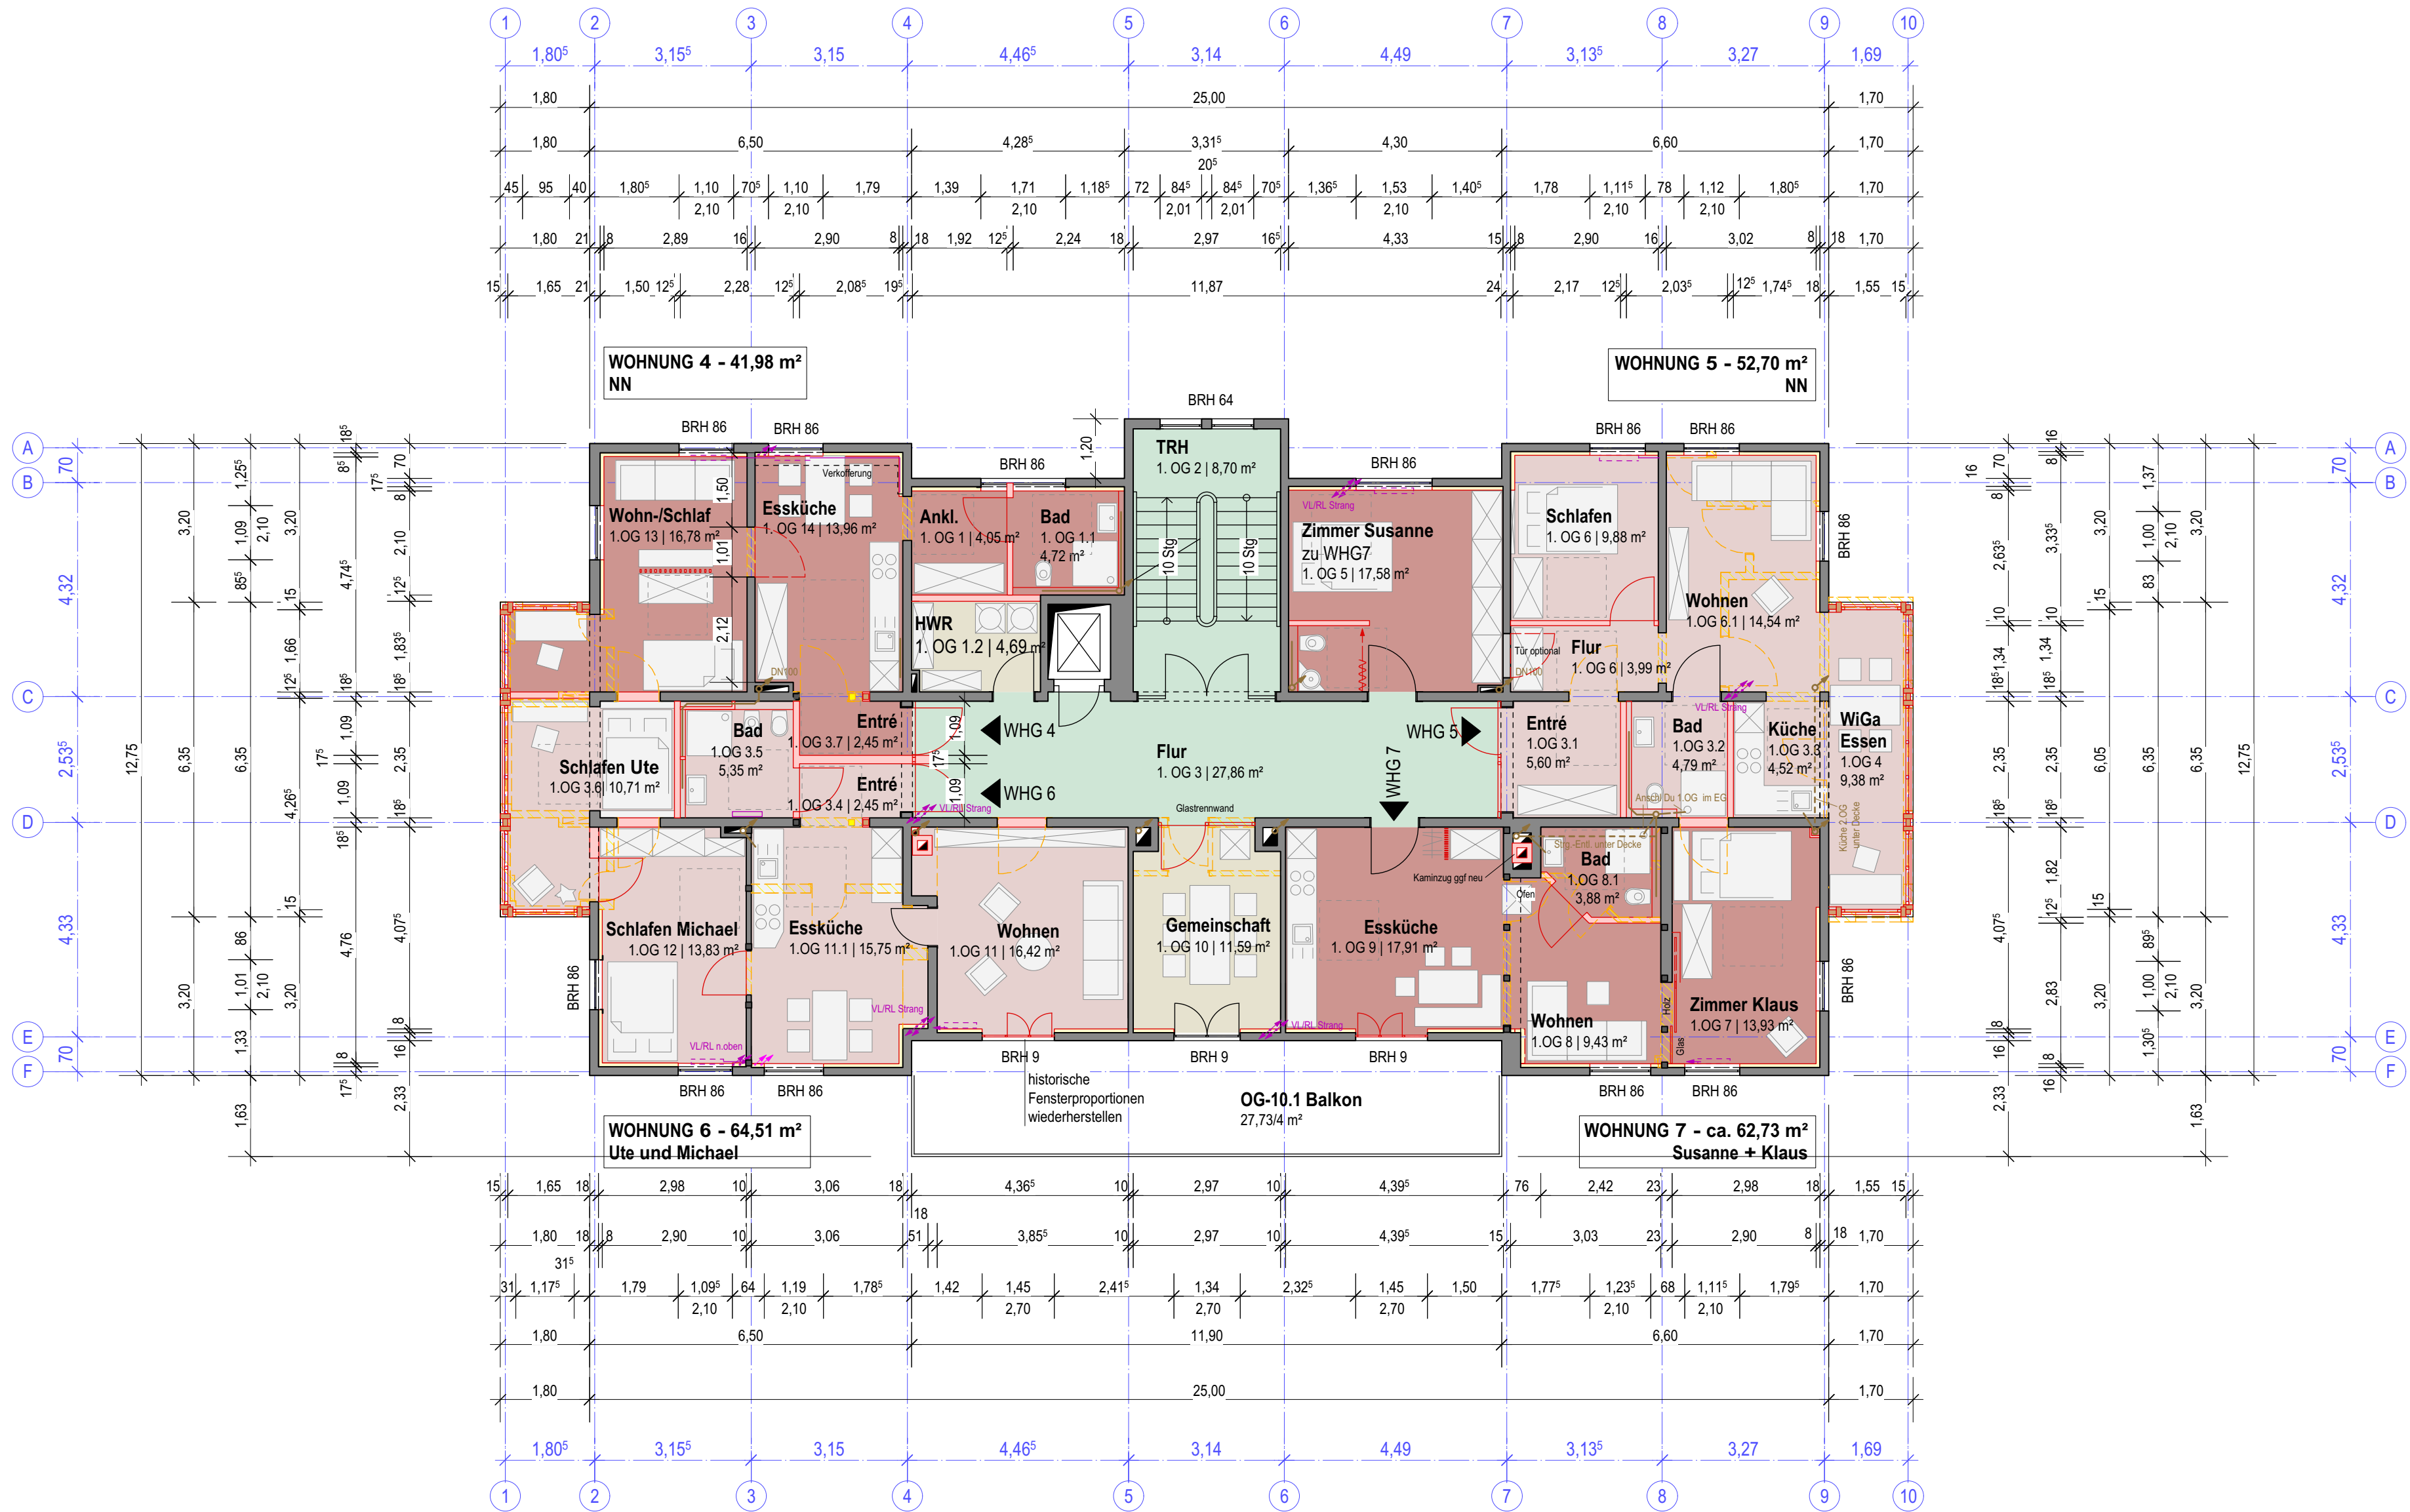

Legende

- Bestand
- Neu
- Abbruch
- Heizkörper/-leitung
- Abwasseranschluss/-leitung

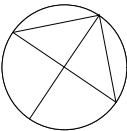

BAUANTRAG

UMBAU UND SANIERUNG HAUS SALEM  
NUTZUNGSÄNDERUNG ZU MFH  
MIT 11 WE + GEMEINSCHAFTSRÄUMEN

Bauort: Lauterbadstr. 72+74  
72250 Freudenstadt  
Flurst. 2225

Bauherr: Bauherrngemeinschaft  
Haus Salem  
Lauterbadstraße 72+74  
72250 Freudenstadt

Unterschriften: .....

1. Obergeschoss

M 1:100 Plan Nr. 3 Datum : 18.11.24  
Gez.: hs

GRUNDMANN+WIEDEMANN  
ARCHITECTEN | INNENARCHITECTEN  
Dipl.-Ing. Diana Wiedemann  
Freie Architektin AL-Nr. 16531  
Sandstr.4 79104 Freiburg

Unterschrift: .....

Grundriss 1. Obergeschoss M 1:100