



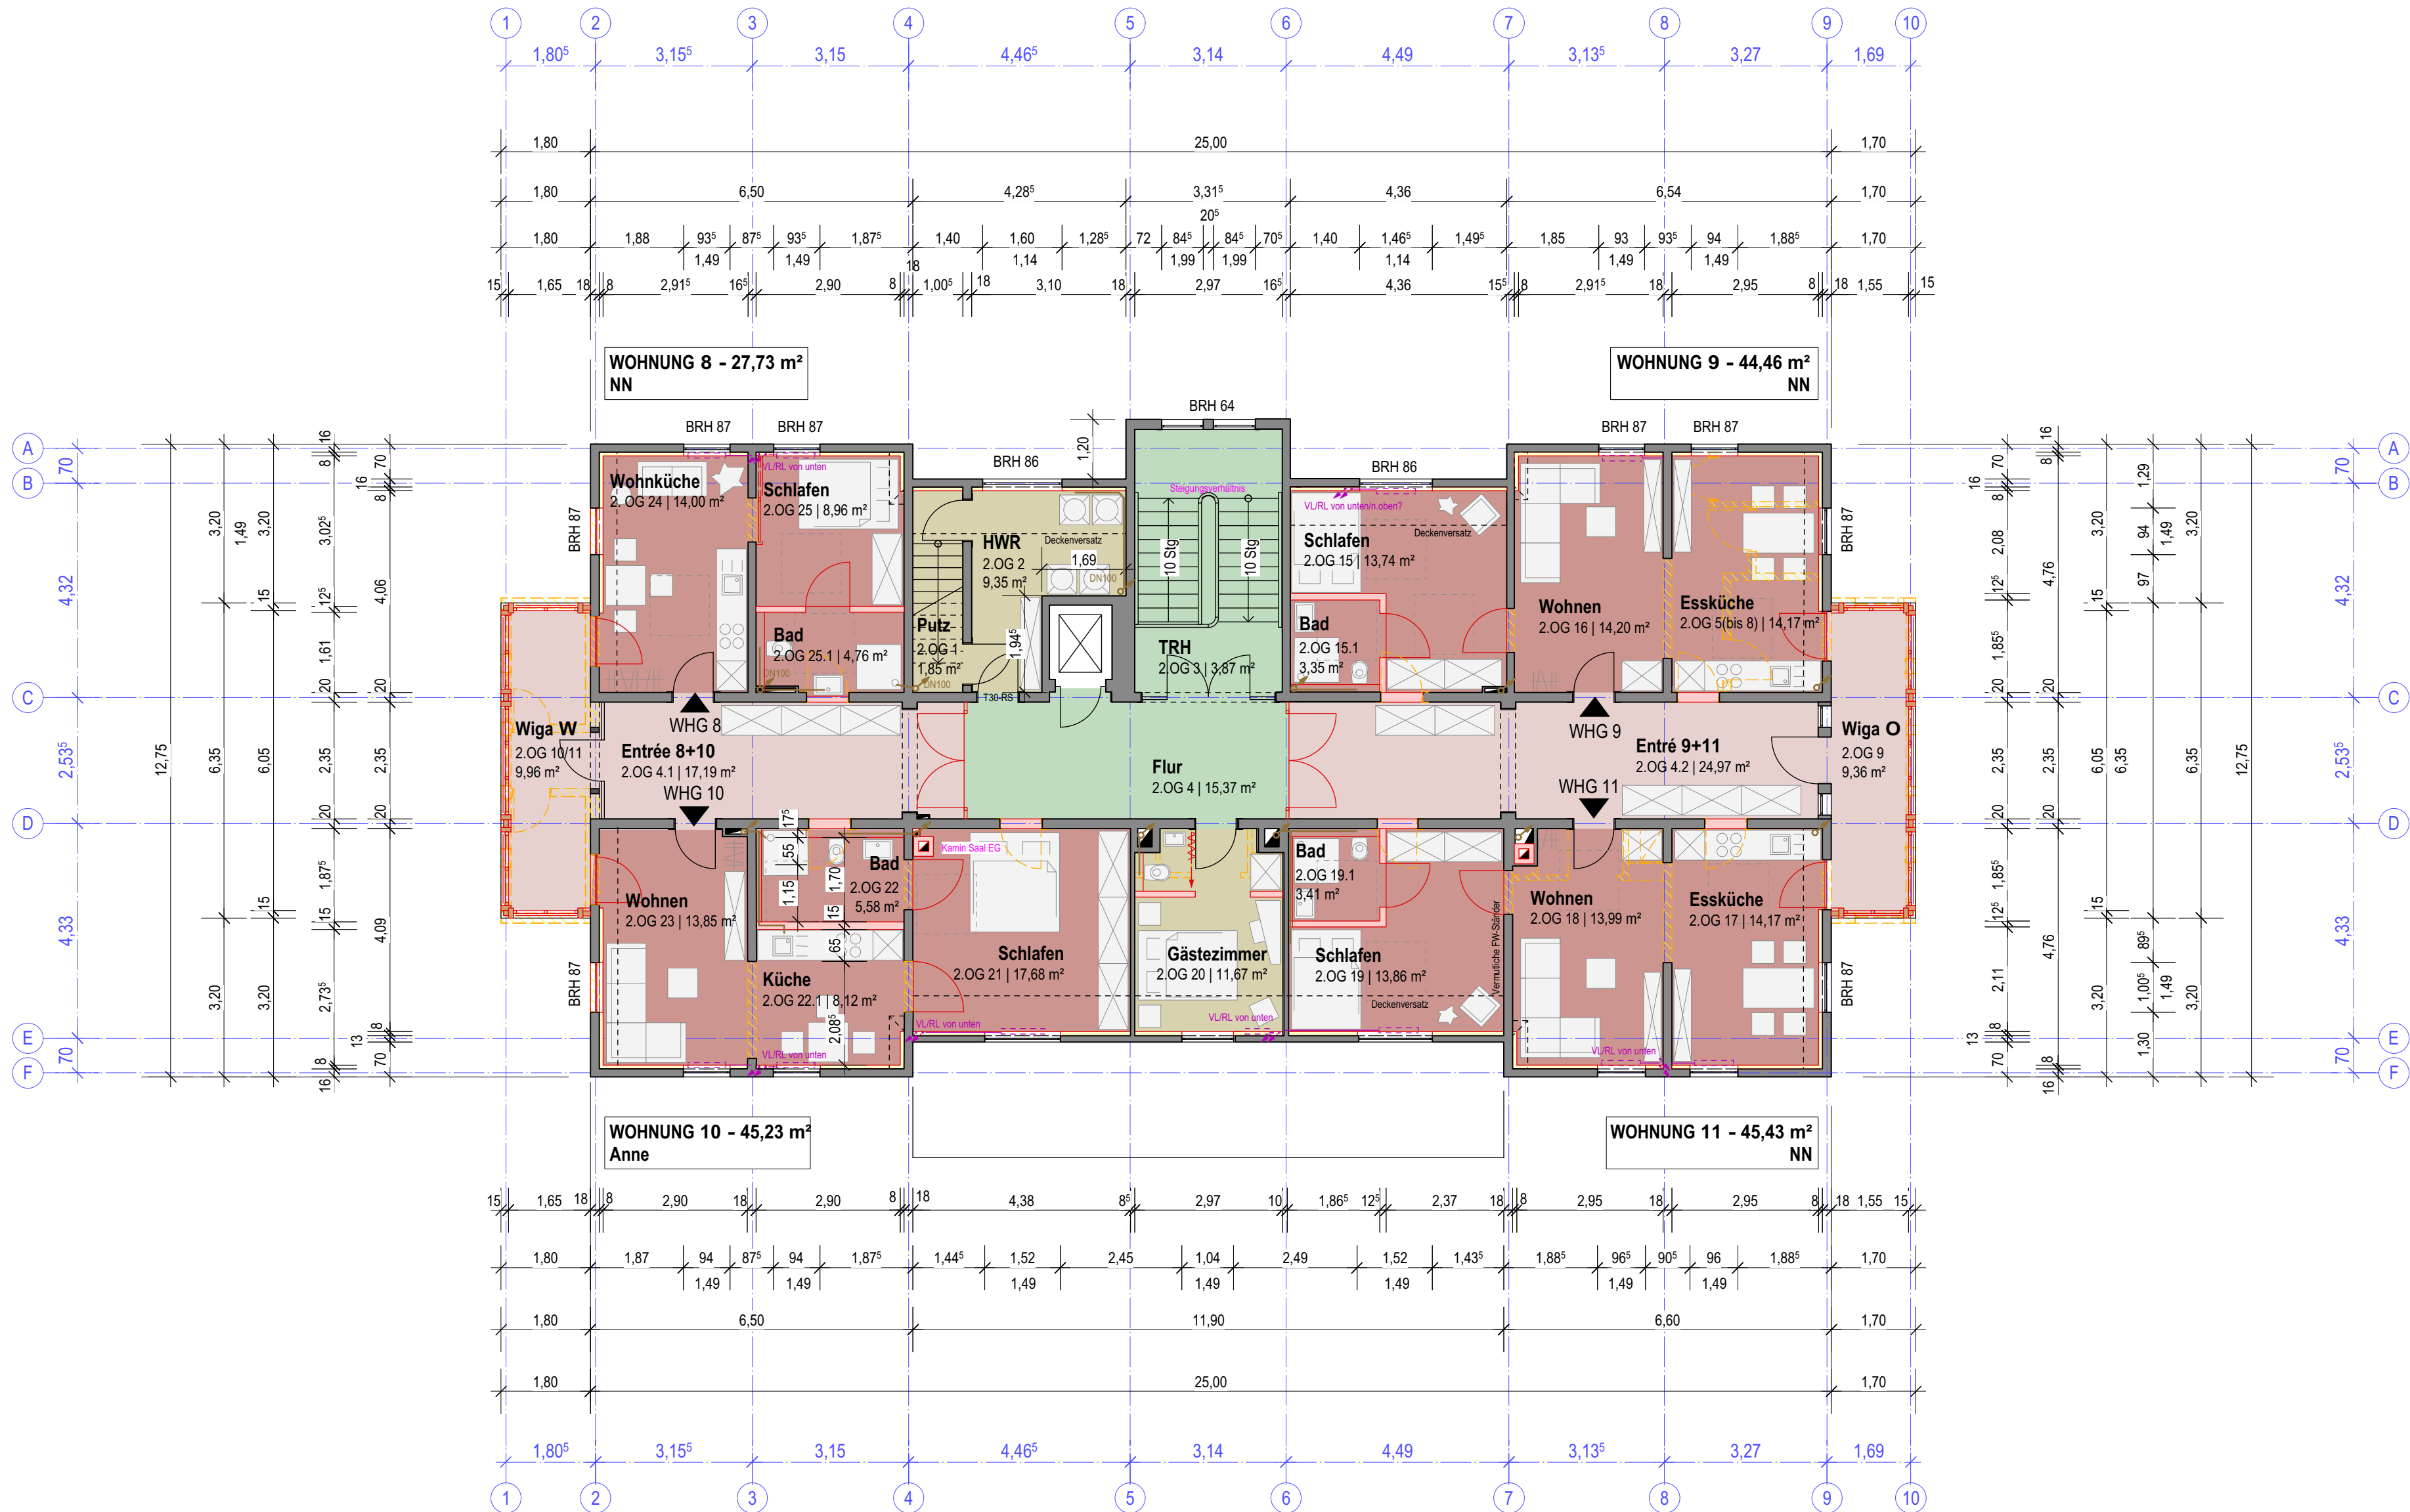

Legende

- Bestand
- Neu
- Abbruch
- Heizkörper/-leitung
- Abwasseranschluss/-leitung

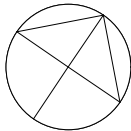

BAUANTRAG

UMBAU UND SANIERUNG HAUS SALEM
NUTZUNGSÄNDERUNG ZU MFH
MIT 11 WE + GEMEINSCHAFTSRÄUMEN

Bauort: Lauterbadstr. 72+74
72250 Freudenstadt
Flurst. 2225

Bauherr: Bauherrngemeinschaft
Haus Salem
Lauterbadstraße 72+74
72250 Freudenstadt

Unterschriften:

2. Obergeschoss

M 1:100 Plan Nr. 4 Datum : 18.11.24
Gez.: hs

GRUNDMANN+WIEDEMANN
ARCHITECTEN | INNENARCHITECTEN

Dipl.-Ing. Diana Wiedemann
Freie Architektin AL-Nr. 16531
Sandstr.4 79104 Freiburg

Unterschrift:

Grundriss 2. Obergeschoss M 1:100