


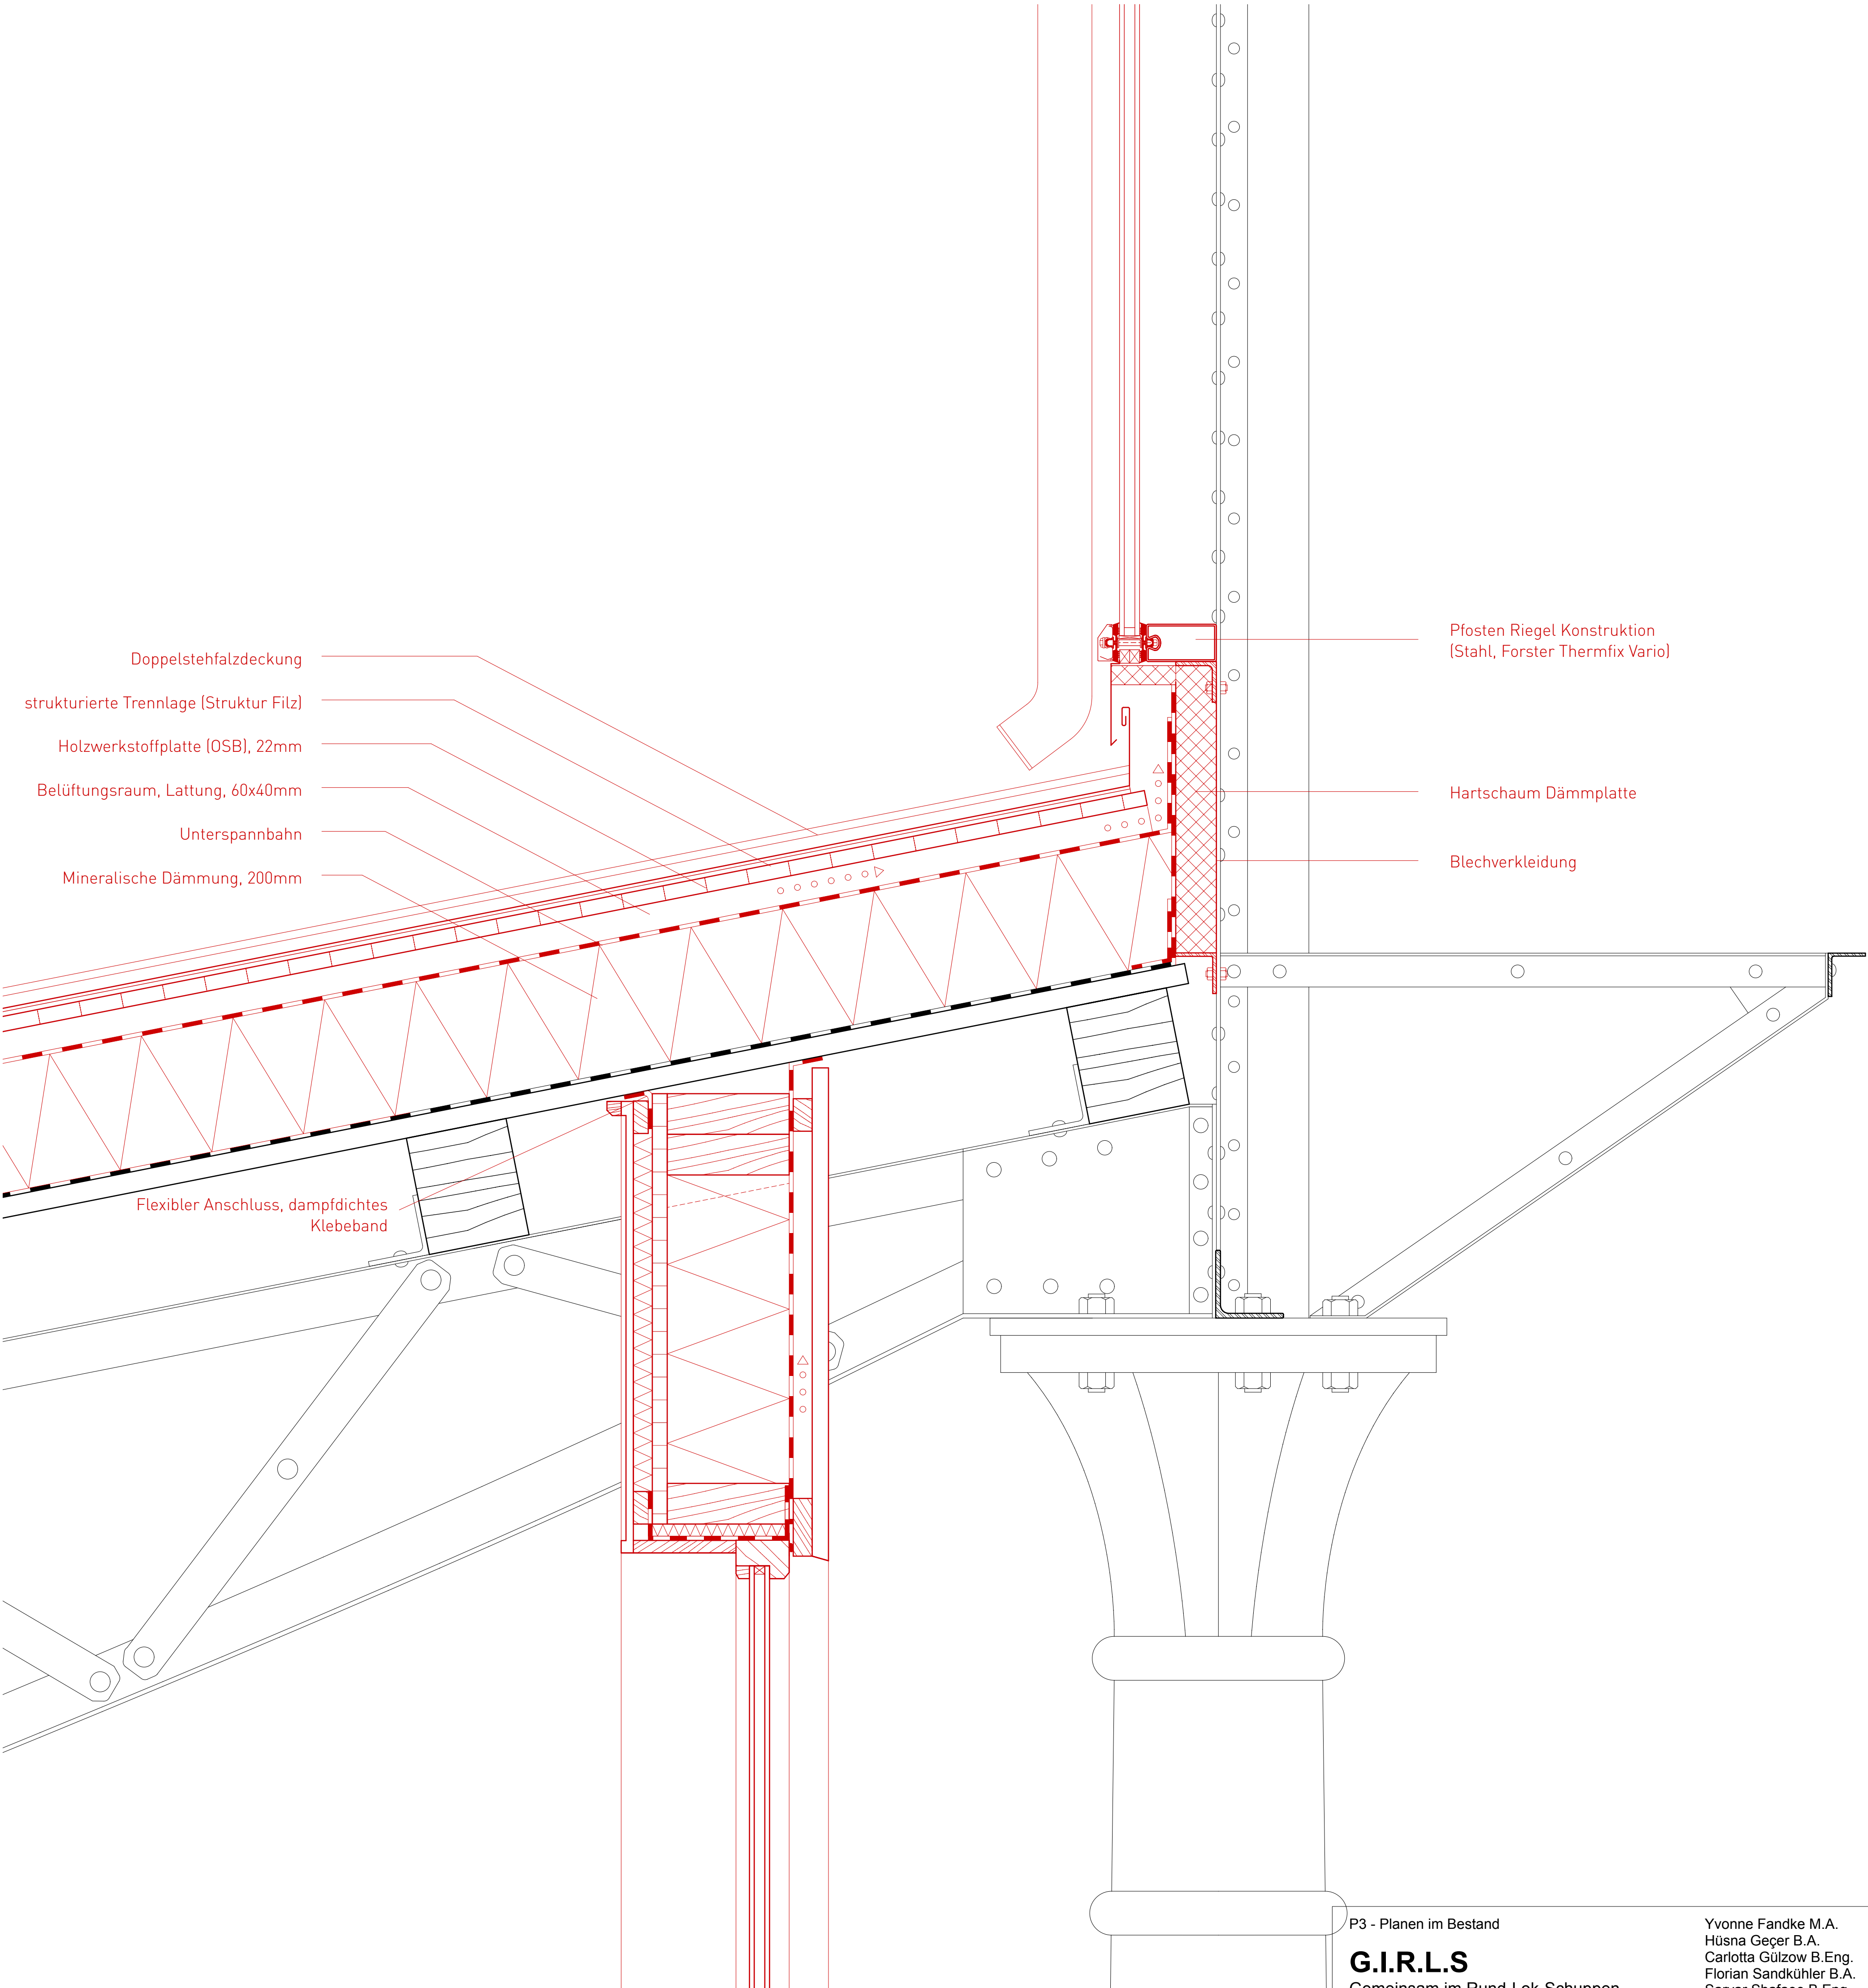

P3 - Planen im Bestand		Yvonne Fandke M.A. Hüsna Geçer B.A. Carlotta Gülzow B.Eng. Florian Sandkühler B.A. Sarvar Shafaei B.Eng
G.I.R.L.S Gemeinsam im Rund-Lok-Schuppen		
D2 Detail	M 1:5	
FB 3 Bauingenieurwesen M. Eng. Bauerrhaltung und Bauen im Bestand	Prof. Dipl.-Ing. Straub-Beutin Prof. Dr.-Ing. Röder	
FH;P Fachhochschule Potsdam University of Applied Sciences		Wintersemester 23/24