


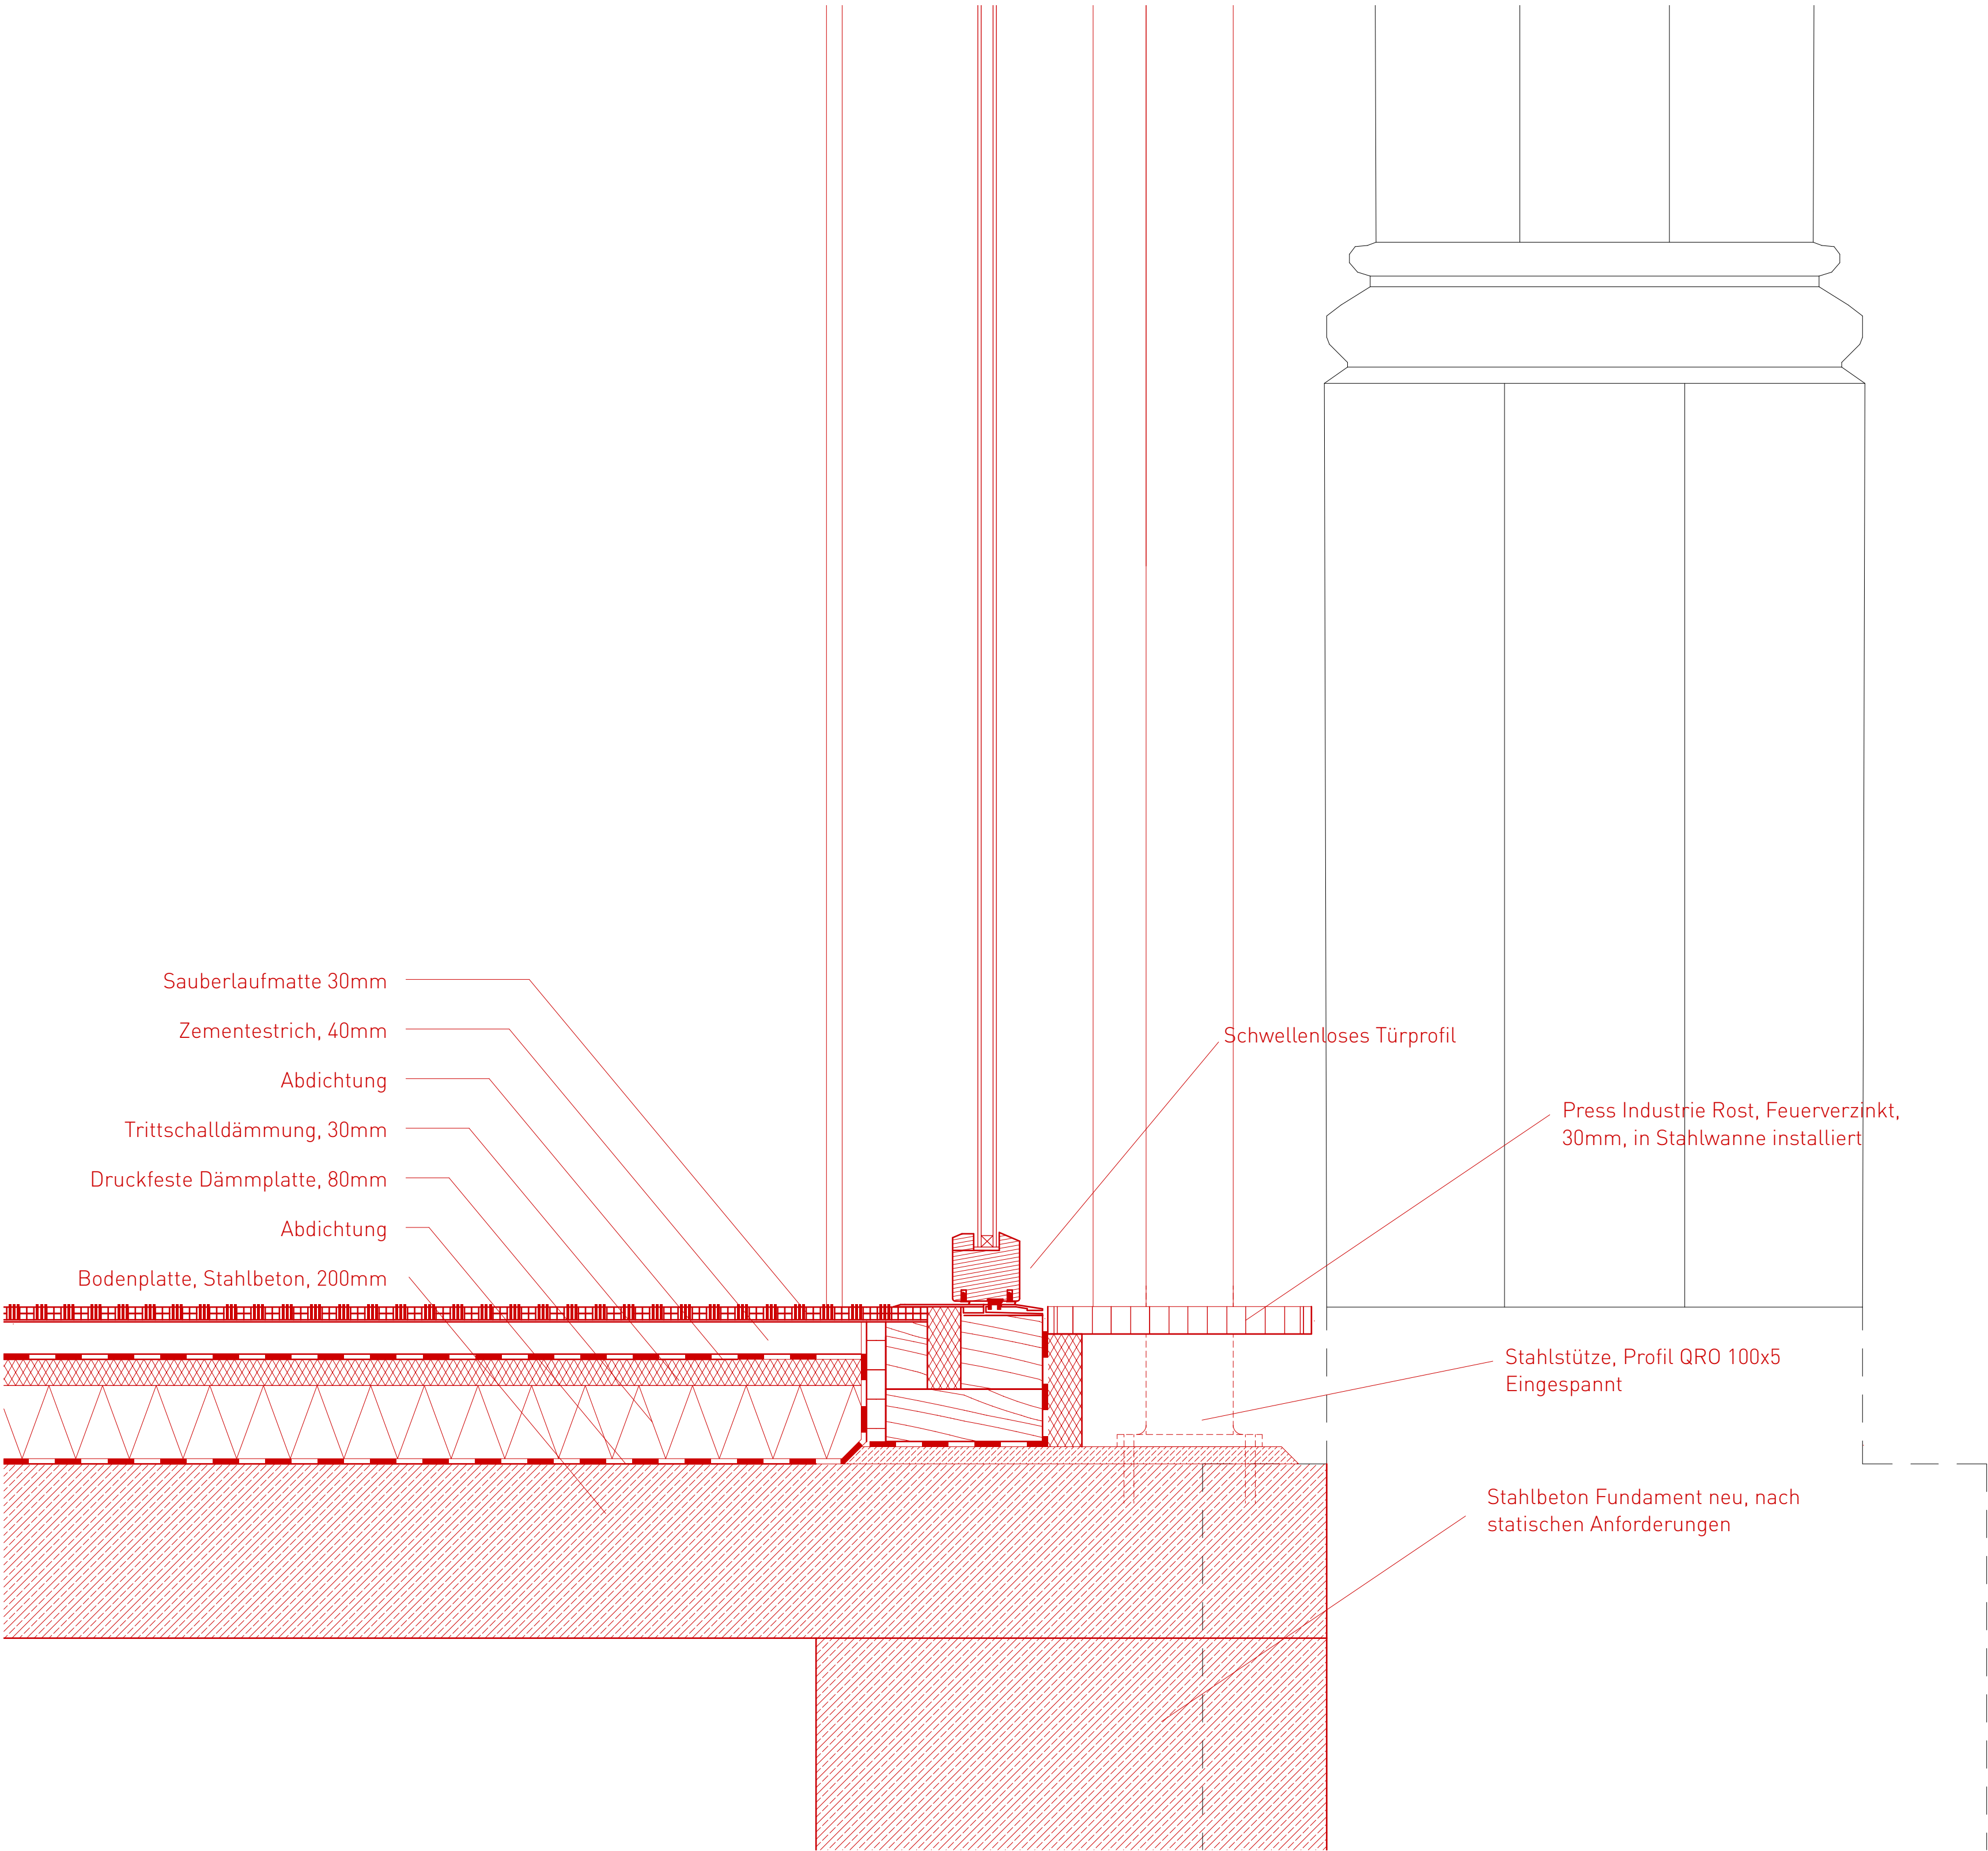

P3 - Planen im Bestand		Yvonne Fandke M.A. Hüsna Geçer B.A. Carlotta Gülzow B.Eng. Florian Sandkühler B.A. Sarvar Shafaei B.Eng	
G.I.R.L.S			
Gemeinsam im Rund-Lok-Schuppen			
D5 Detail		M 1:5	
FB 3 Bauingenieurwesen M. Eng. Bauerhaltung und Bauen im Bestand		Prof. Dipl.-Ing. Straub-Beutin Prof. Dr.-Ing. Röder	
FH;P		Fachhochschule Potsdam University of Applied Sciences	
		Wintersemester 23/24	