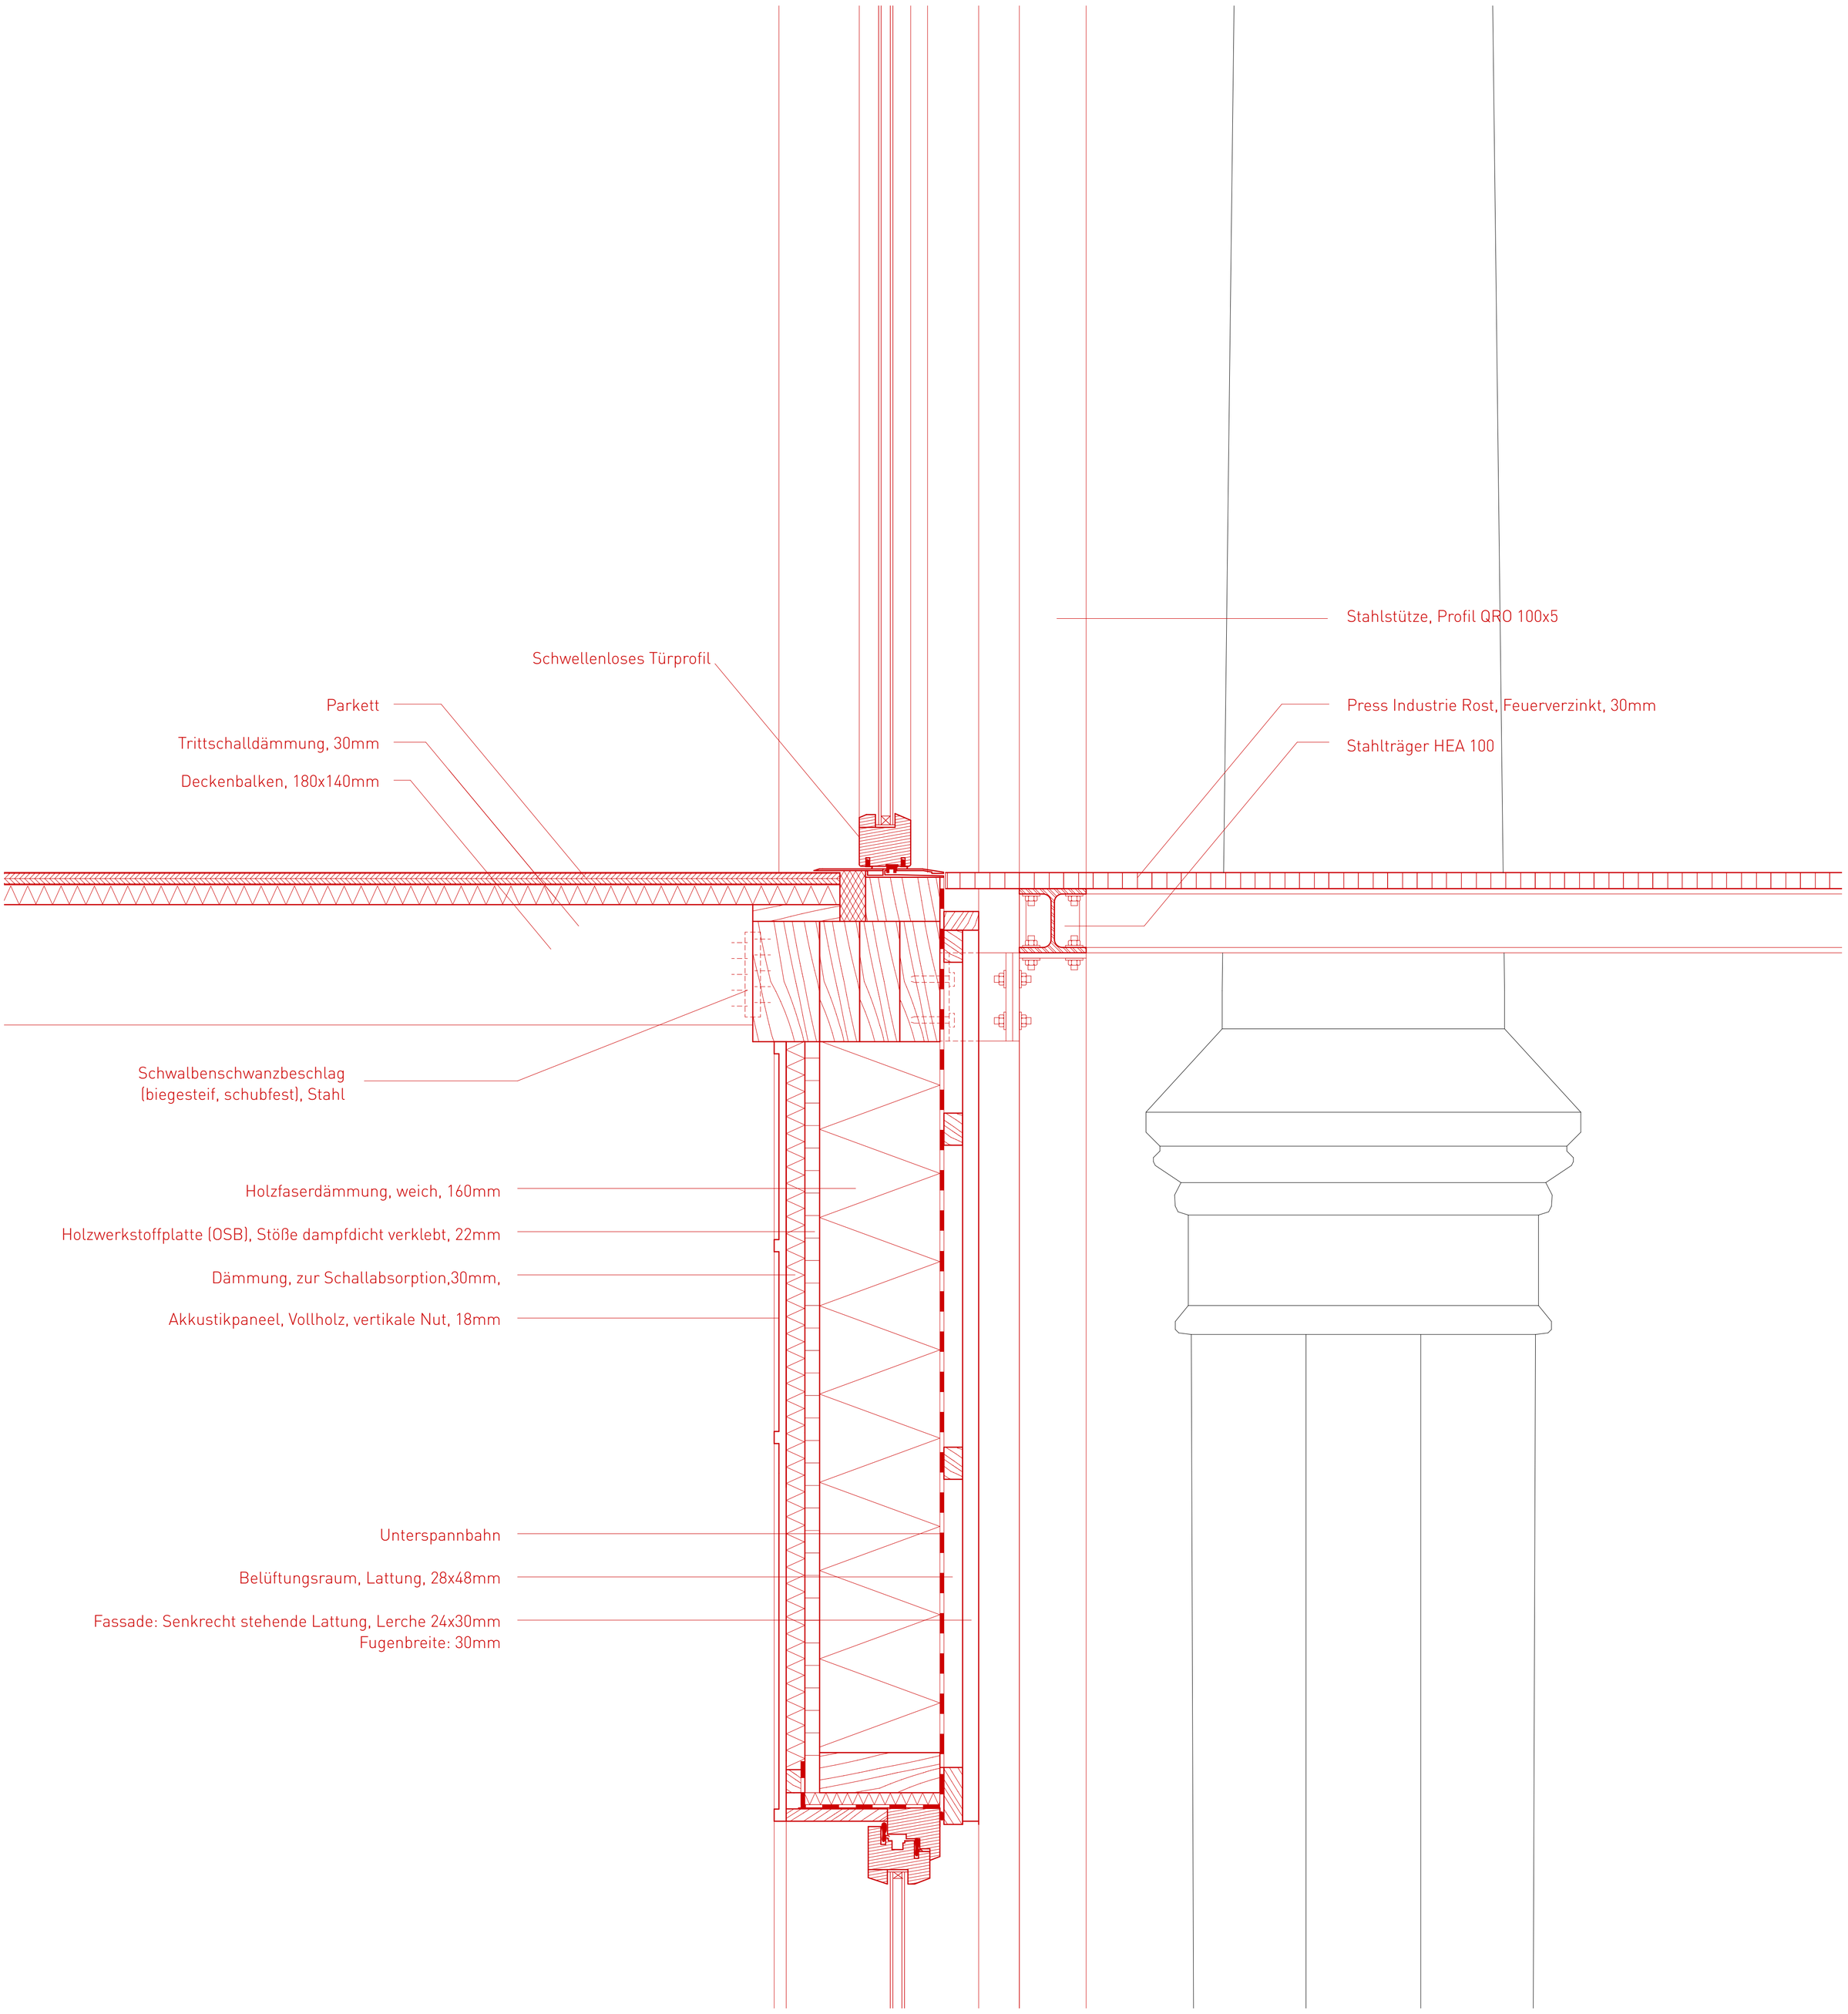

P3 - Planen im Bestand

G.I.R.L.S

Gemeinsam im Rund-Lok-Schuppen

Yvonne Fandke M.A.
Hüsna Geçer B.A.
Carlotta Gülzow B.Eng.
Florian Sandkühler B.A.
Sarvar Shafaee B.Eng

D6 Detail M 1:5

FB 3 Bauingenieurwesen
M. Eng. Bauerhatung und Bauen im Bestand

Prof. Dipl.-Ing. Straub-Beutin
Prof. Dr.-Ing. Röder

FH;P Fachhochschule Potsdam
University of
Applied Sciences

Wintersemester 23/24