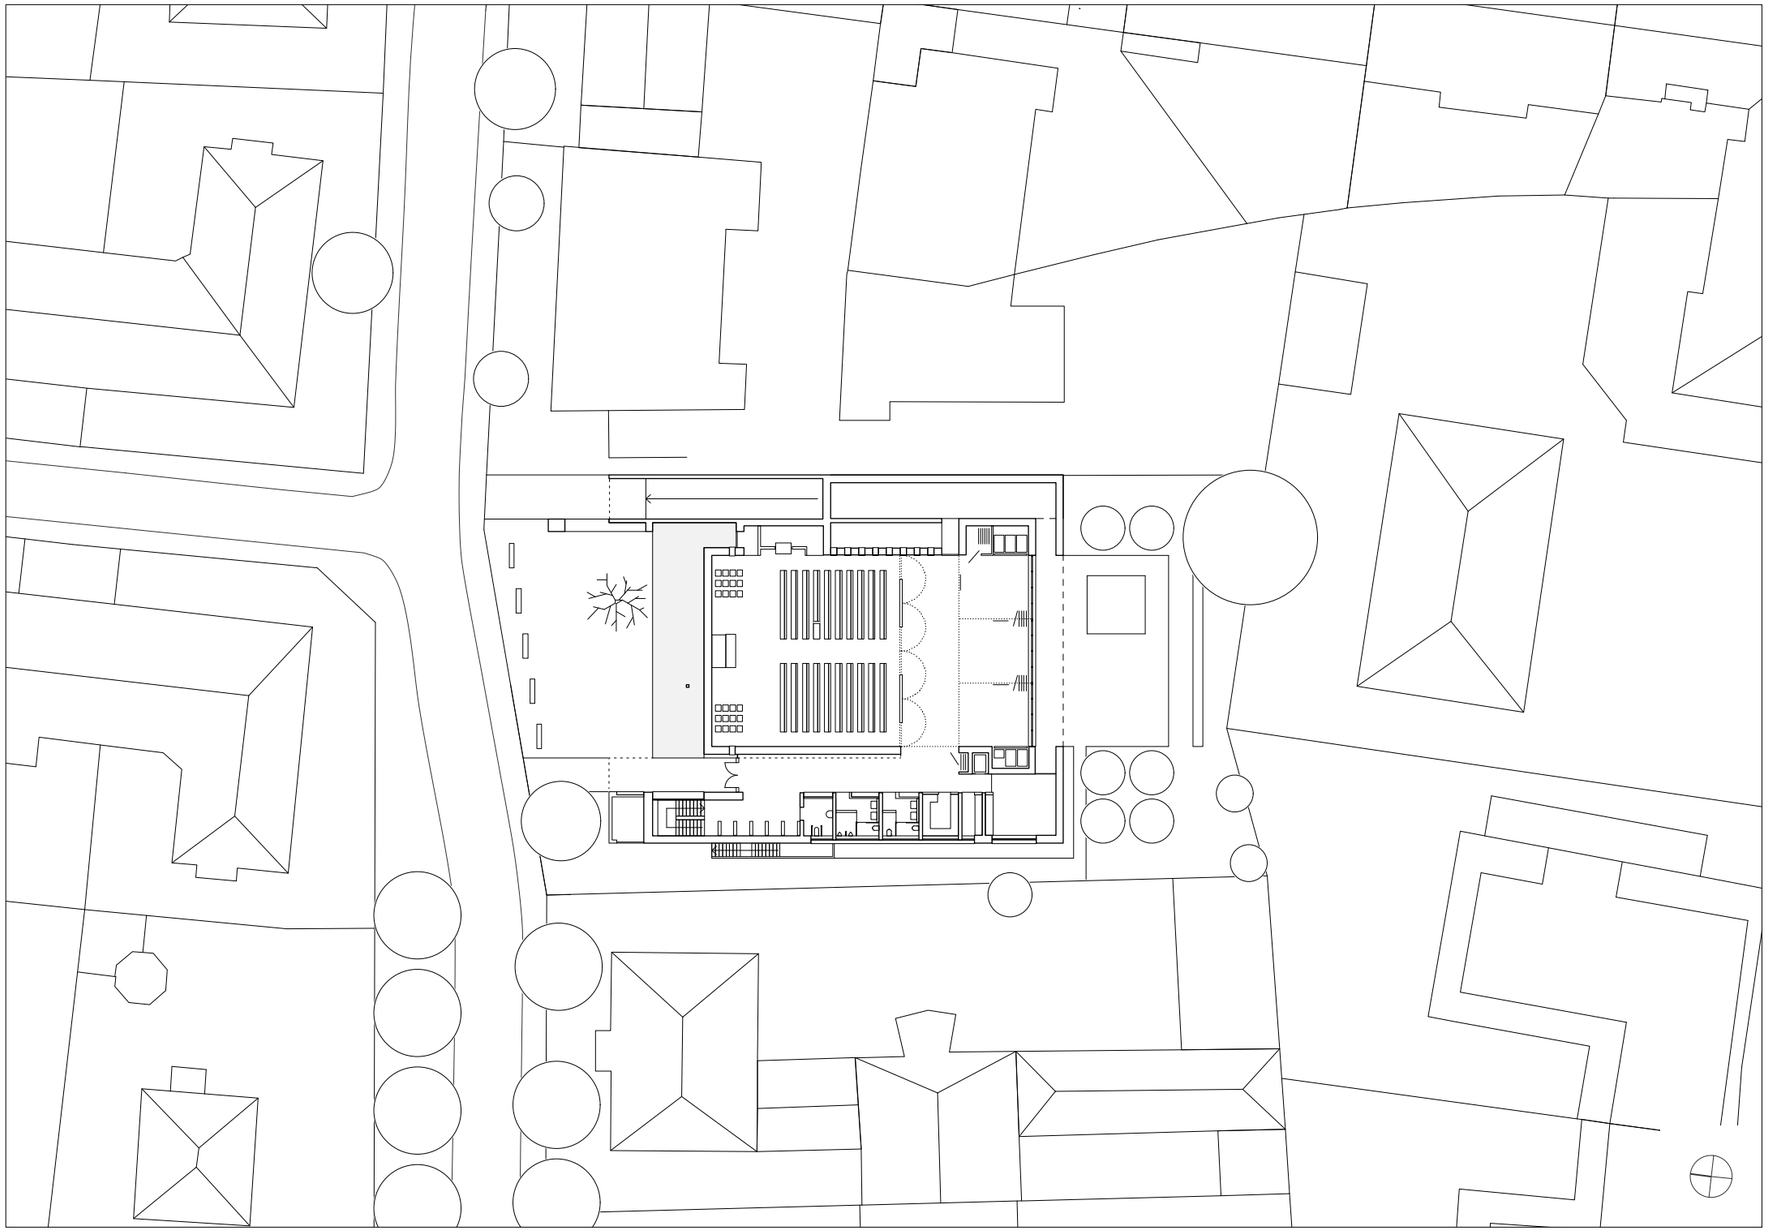

Haack + Höpfner . Architekten und Stadtplaner BDA
Agnes-Bernauer-Str. 113 80687 München 089 -123917310 info@haackhoepfner.com

NAK München-Laim

Grundriss EG