


Согласовано					
Инв.подл.	Подпись и дата	Взам.инв.			

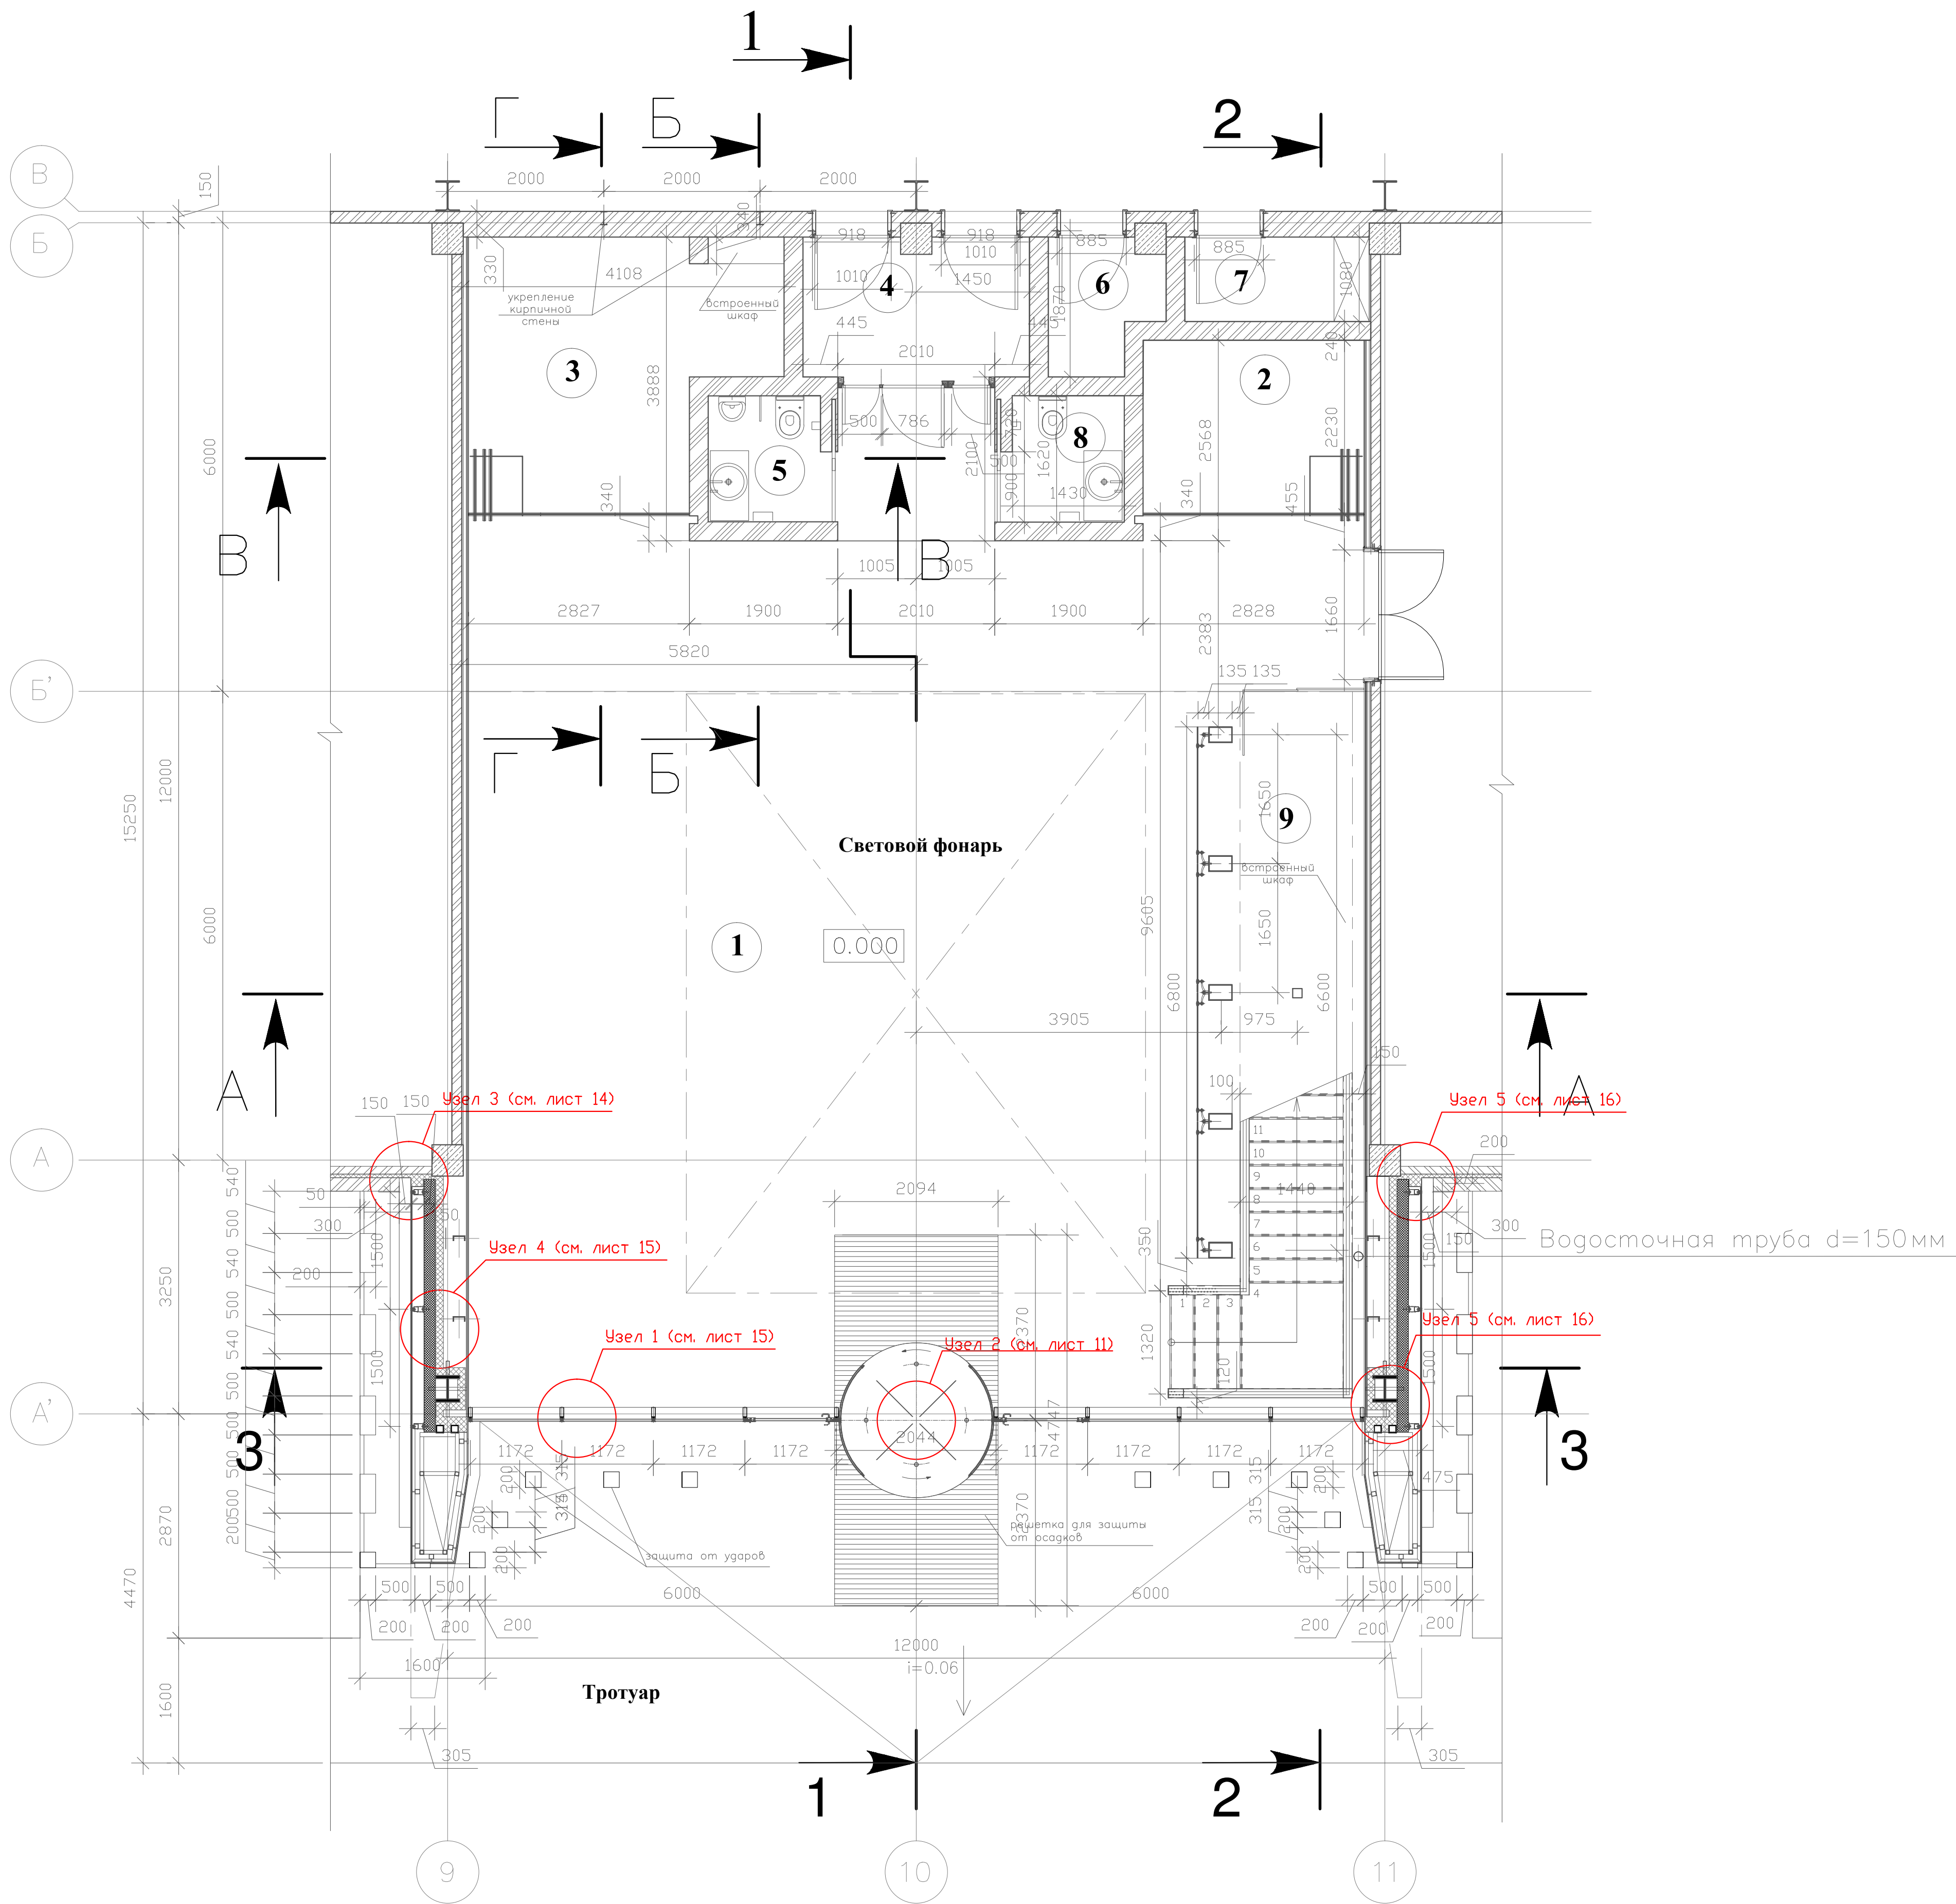

Экспликация помещений

Номер помеще-ния	Наименование	Площадь, м ²	Категория
1	Вестибюль	137,1	
2	Кабинет офис менеджера	6,8	
3	Переговорная	12,2	
4	Тамбур	5,2	
5	Санузел м	2,3	
6	Техническое помещение	2,2	
7	Электрошитовая	2,5	
8	Санузел ж	2,3	
9	Гардероб	6,9	
10	Лестница	11,9	
	Всего	189,4	

Экспликация:

	Кирпич
	Бетон
	Гипсокартон
	Сэндвич панели
	Минераловатная плита

Все существующие размеры уточняются нам месте.

Автор раздела "Форматекм" "aap-assoziierte Planer UG"								
Адрес: Johnsalte 68 – D-20146 Hamburg-Germany								
						Заказчик: ООО "ВЕКА- РУС"		
								
Адрес: 143397 МО, Наро-Фоминский р-н, у дер. Губцево, ул. Дорожная, участок 10								
Изм.	Кол-во	Лист	Ндк	Подпись	Дата			
1	1	1	1	1	06.06.2023			
ГАП			Архитект Ф-Н		06.06.2023			
Архитектор			Александр А.В.		06.06.2023			
ГИП			Косолов П.С.		06.06.2023			
Инженер ОВ			Борисова А.		06.06.2023			
Инженер ЭЛ			Матвеев И.		06.06.2023			
Инженер ВК			Чернышева Л.		06.06.2023			
						ООО "ПТАМ Н2"		
						Адрес: Россия Москва, ул.Никитинская, 10, корпус 4, Вяз А, этаж 3, офис 318 Т +74959915471 E info@ptam-n2.ru		