


Согласовано					
Инв.подл.	Подпись и дата	Взгляните			

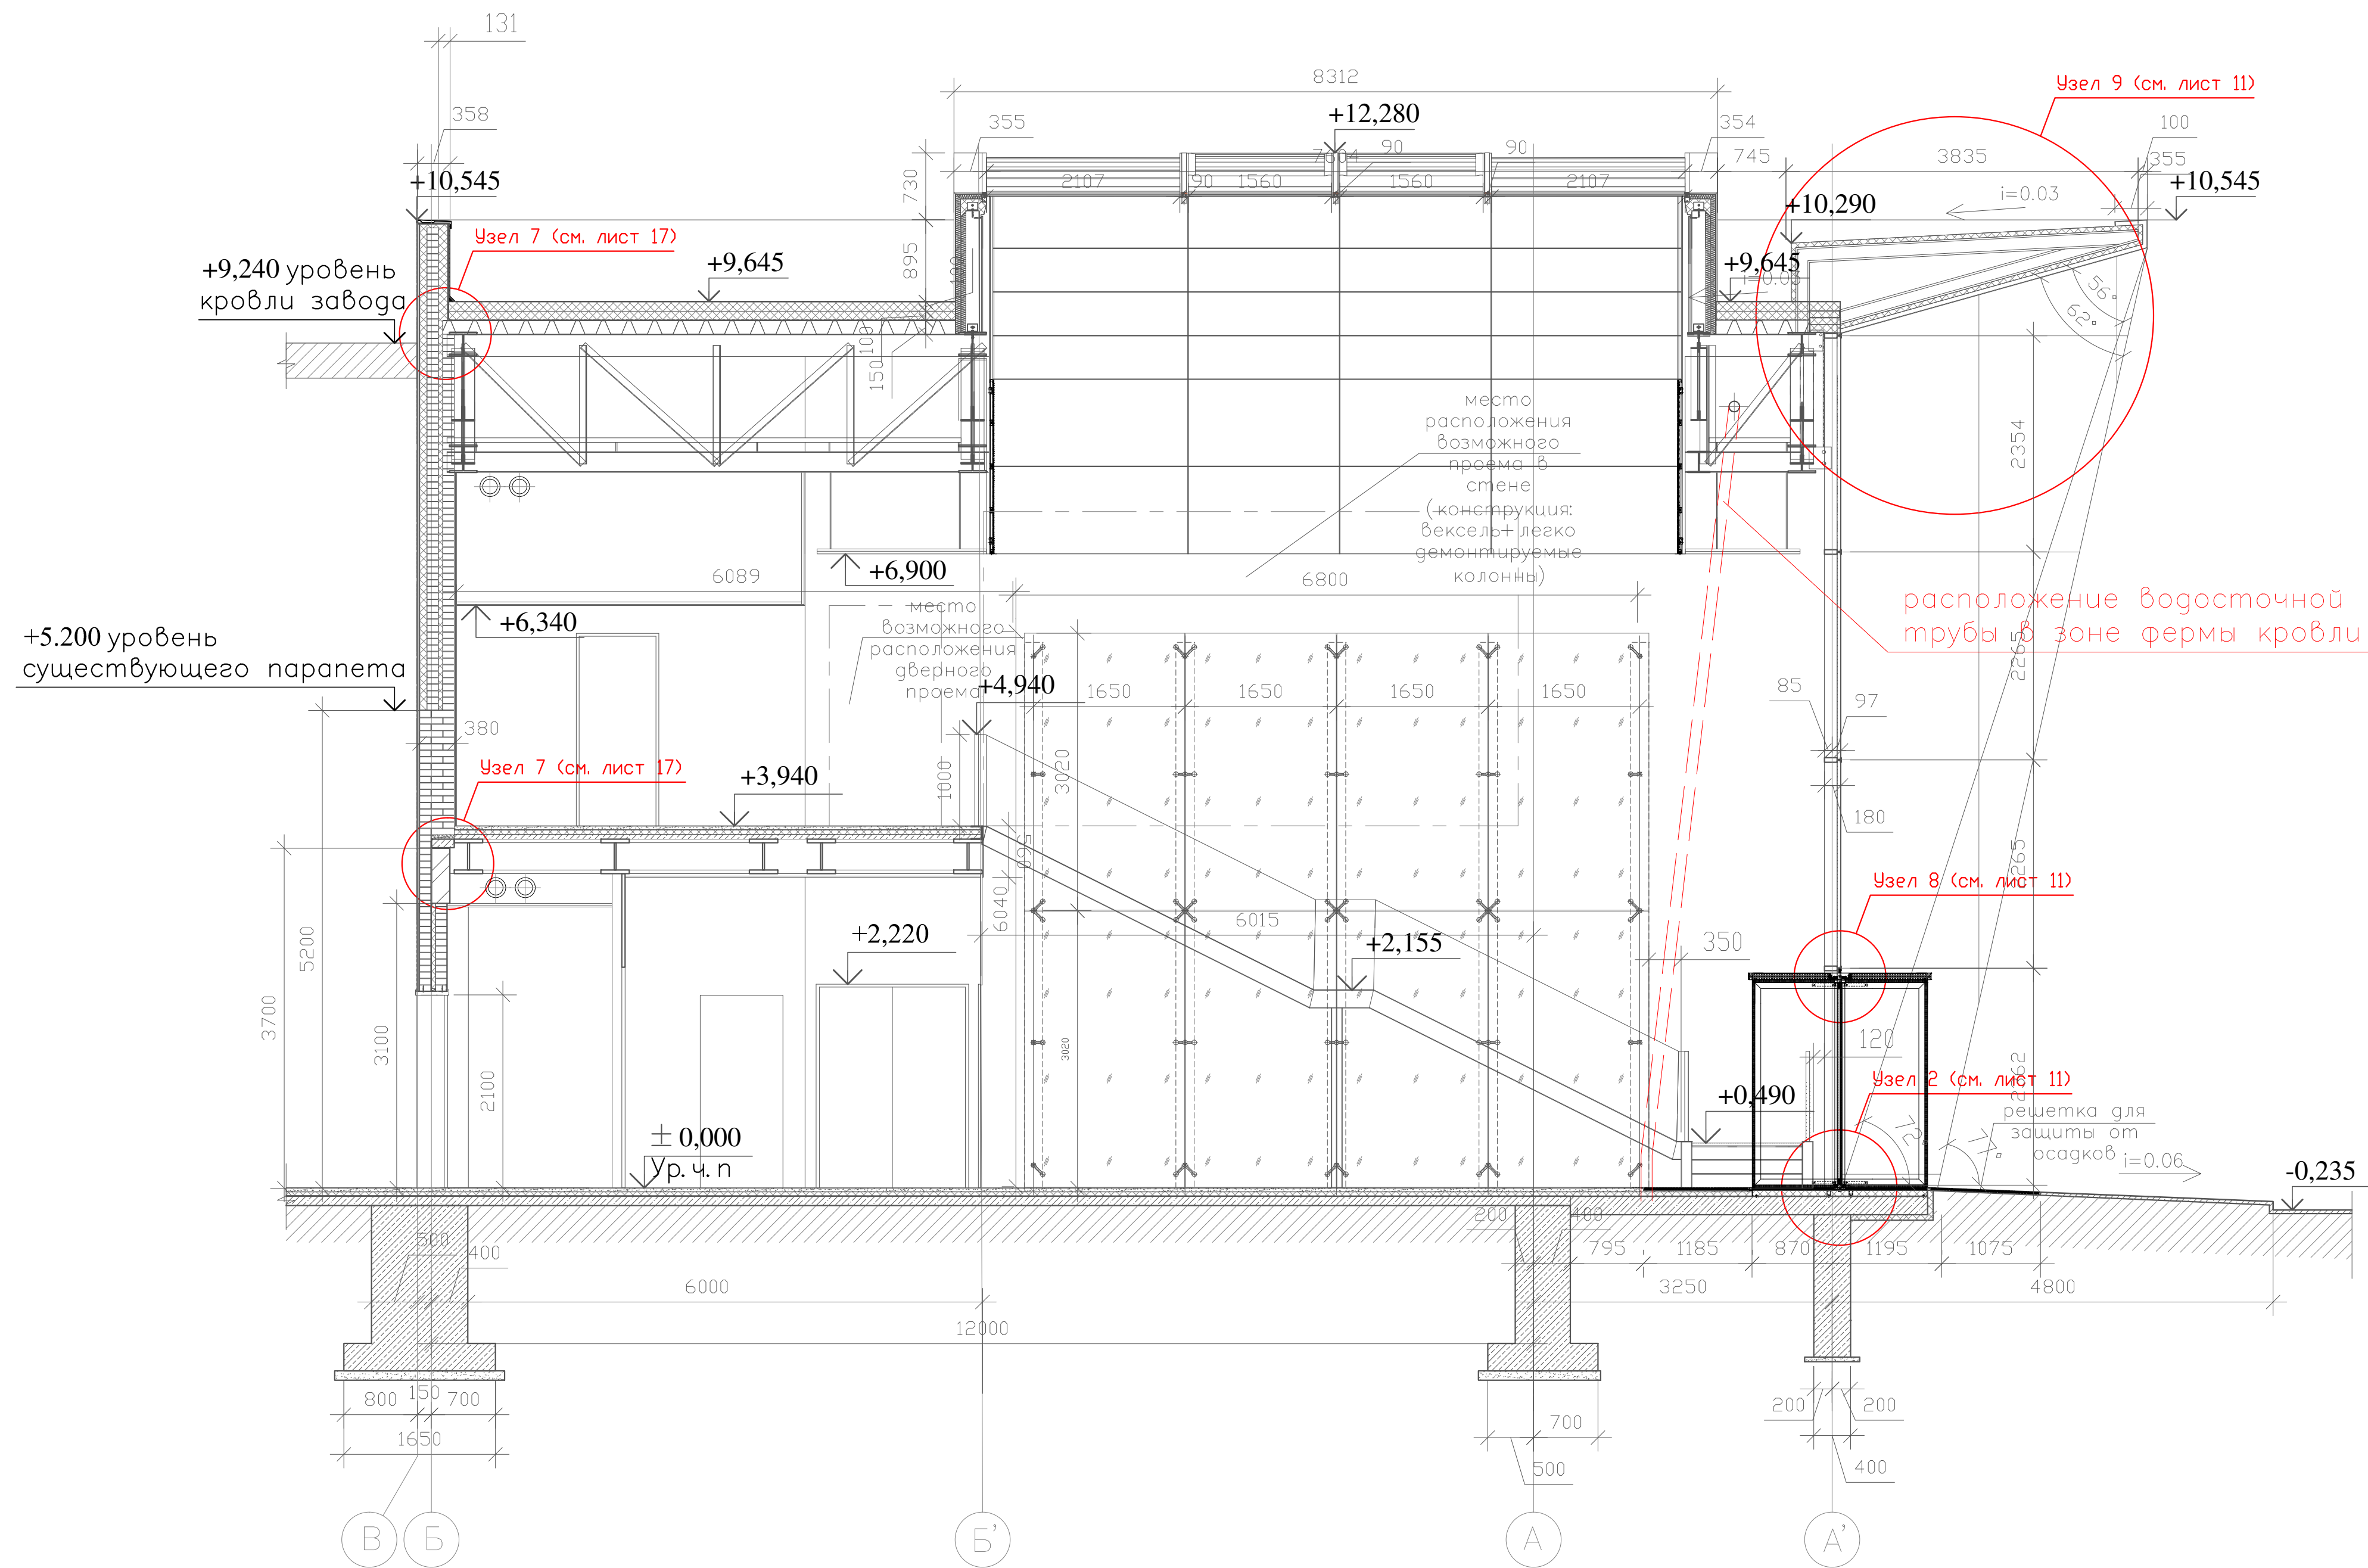

Все существующие размеры уточняются нам месте.

Автор раздела "Формпроект" "aap-assozierte Planer UG" Адрес: Johnsalte 68 – D-20146 Hamburg-Germany								
						Заказчик: ООО "ВЕКА- РУС"		
						Адрес: 143397 МО, Наро-Фоминский р-н, у дер. Губцево, ул. Дорожная, участок 10		
Изм.	Кол-во	Лист	Ндк	Подпись	Дата	Реконструкция входной группы АБК в осях 9-11	Этадия	Лист
Архитектор	Рябенко Ф.Н.	06.06.2023					РД	АР-4
Инженер	Королева П.С.	06.06.2023						15
Инженер	Борисов А.	06.06.2023						
Инженер	Матвеев И.	06.06.2023						
Инженер	Чернышева Л.	06.06.2023						