


Geburtenhilfe & Neonatologie

Chirurgie | OP

Allgemeinpflege Block A + B

Service Weg

Liegendkrankenfahrt

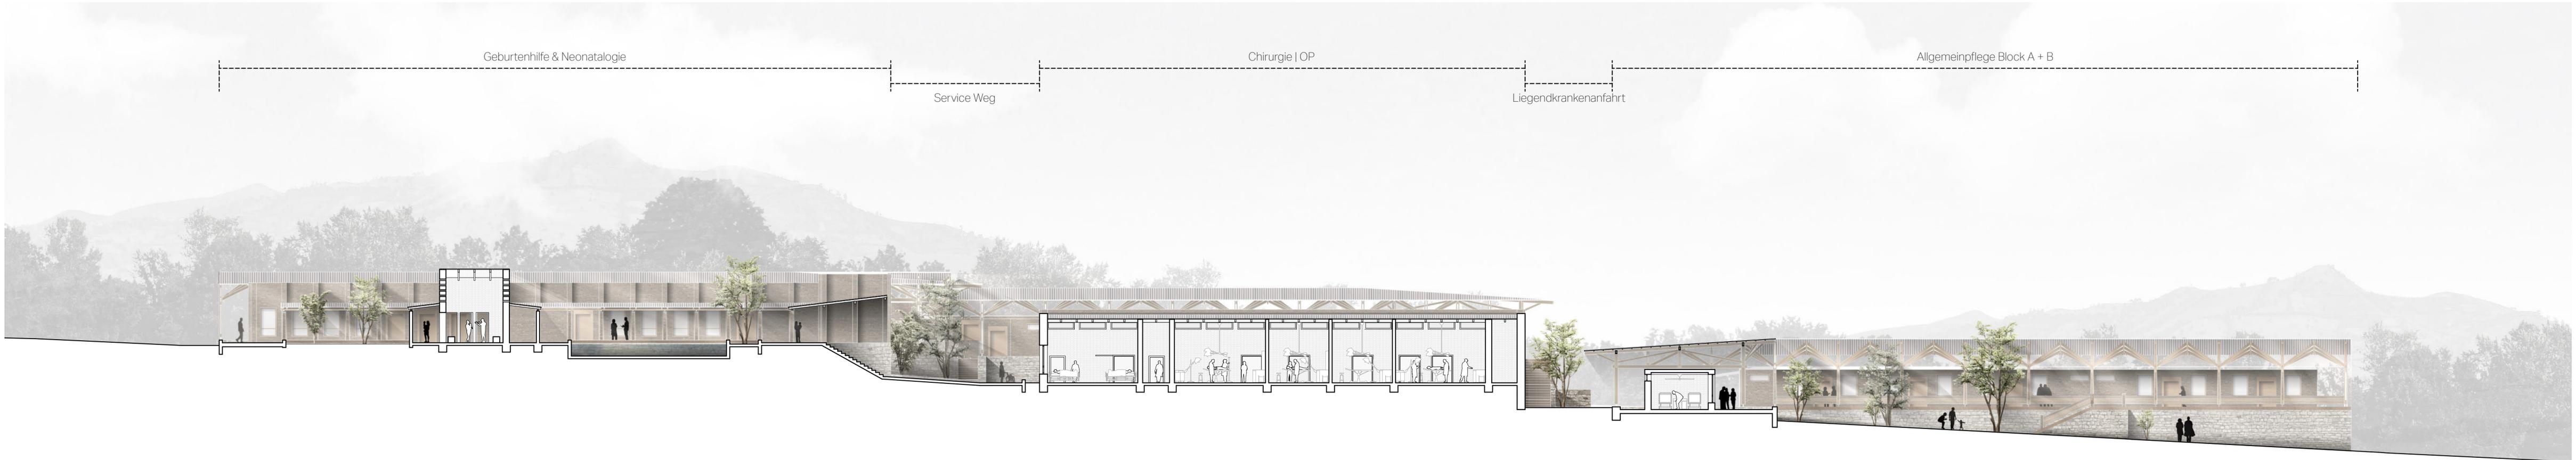

Schnitt Ost-West I  
1:200

