


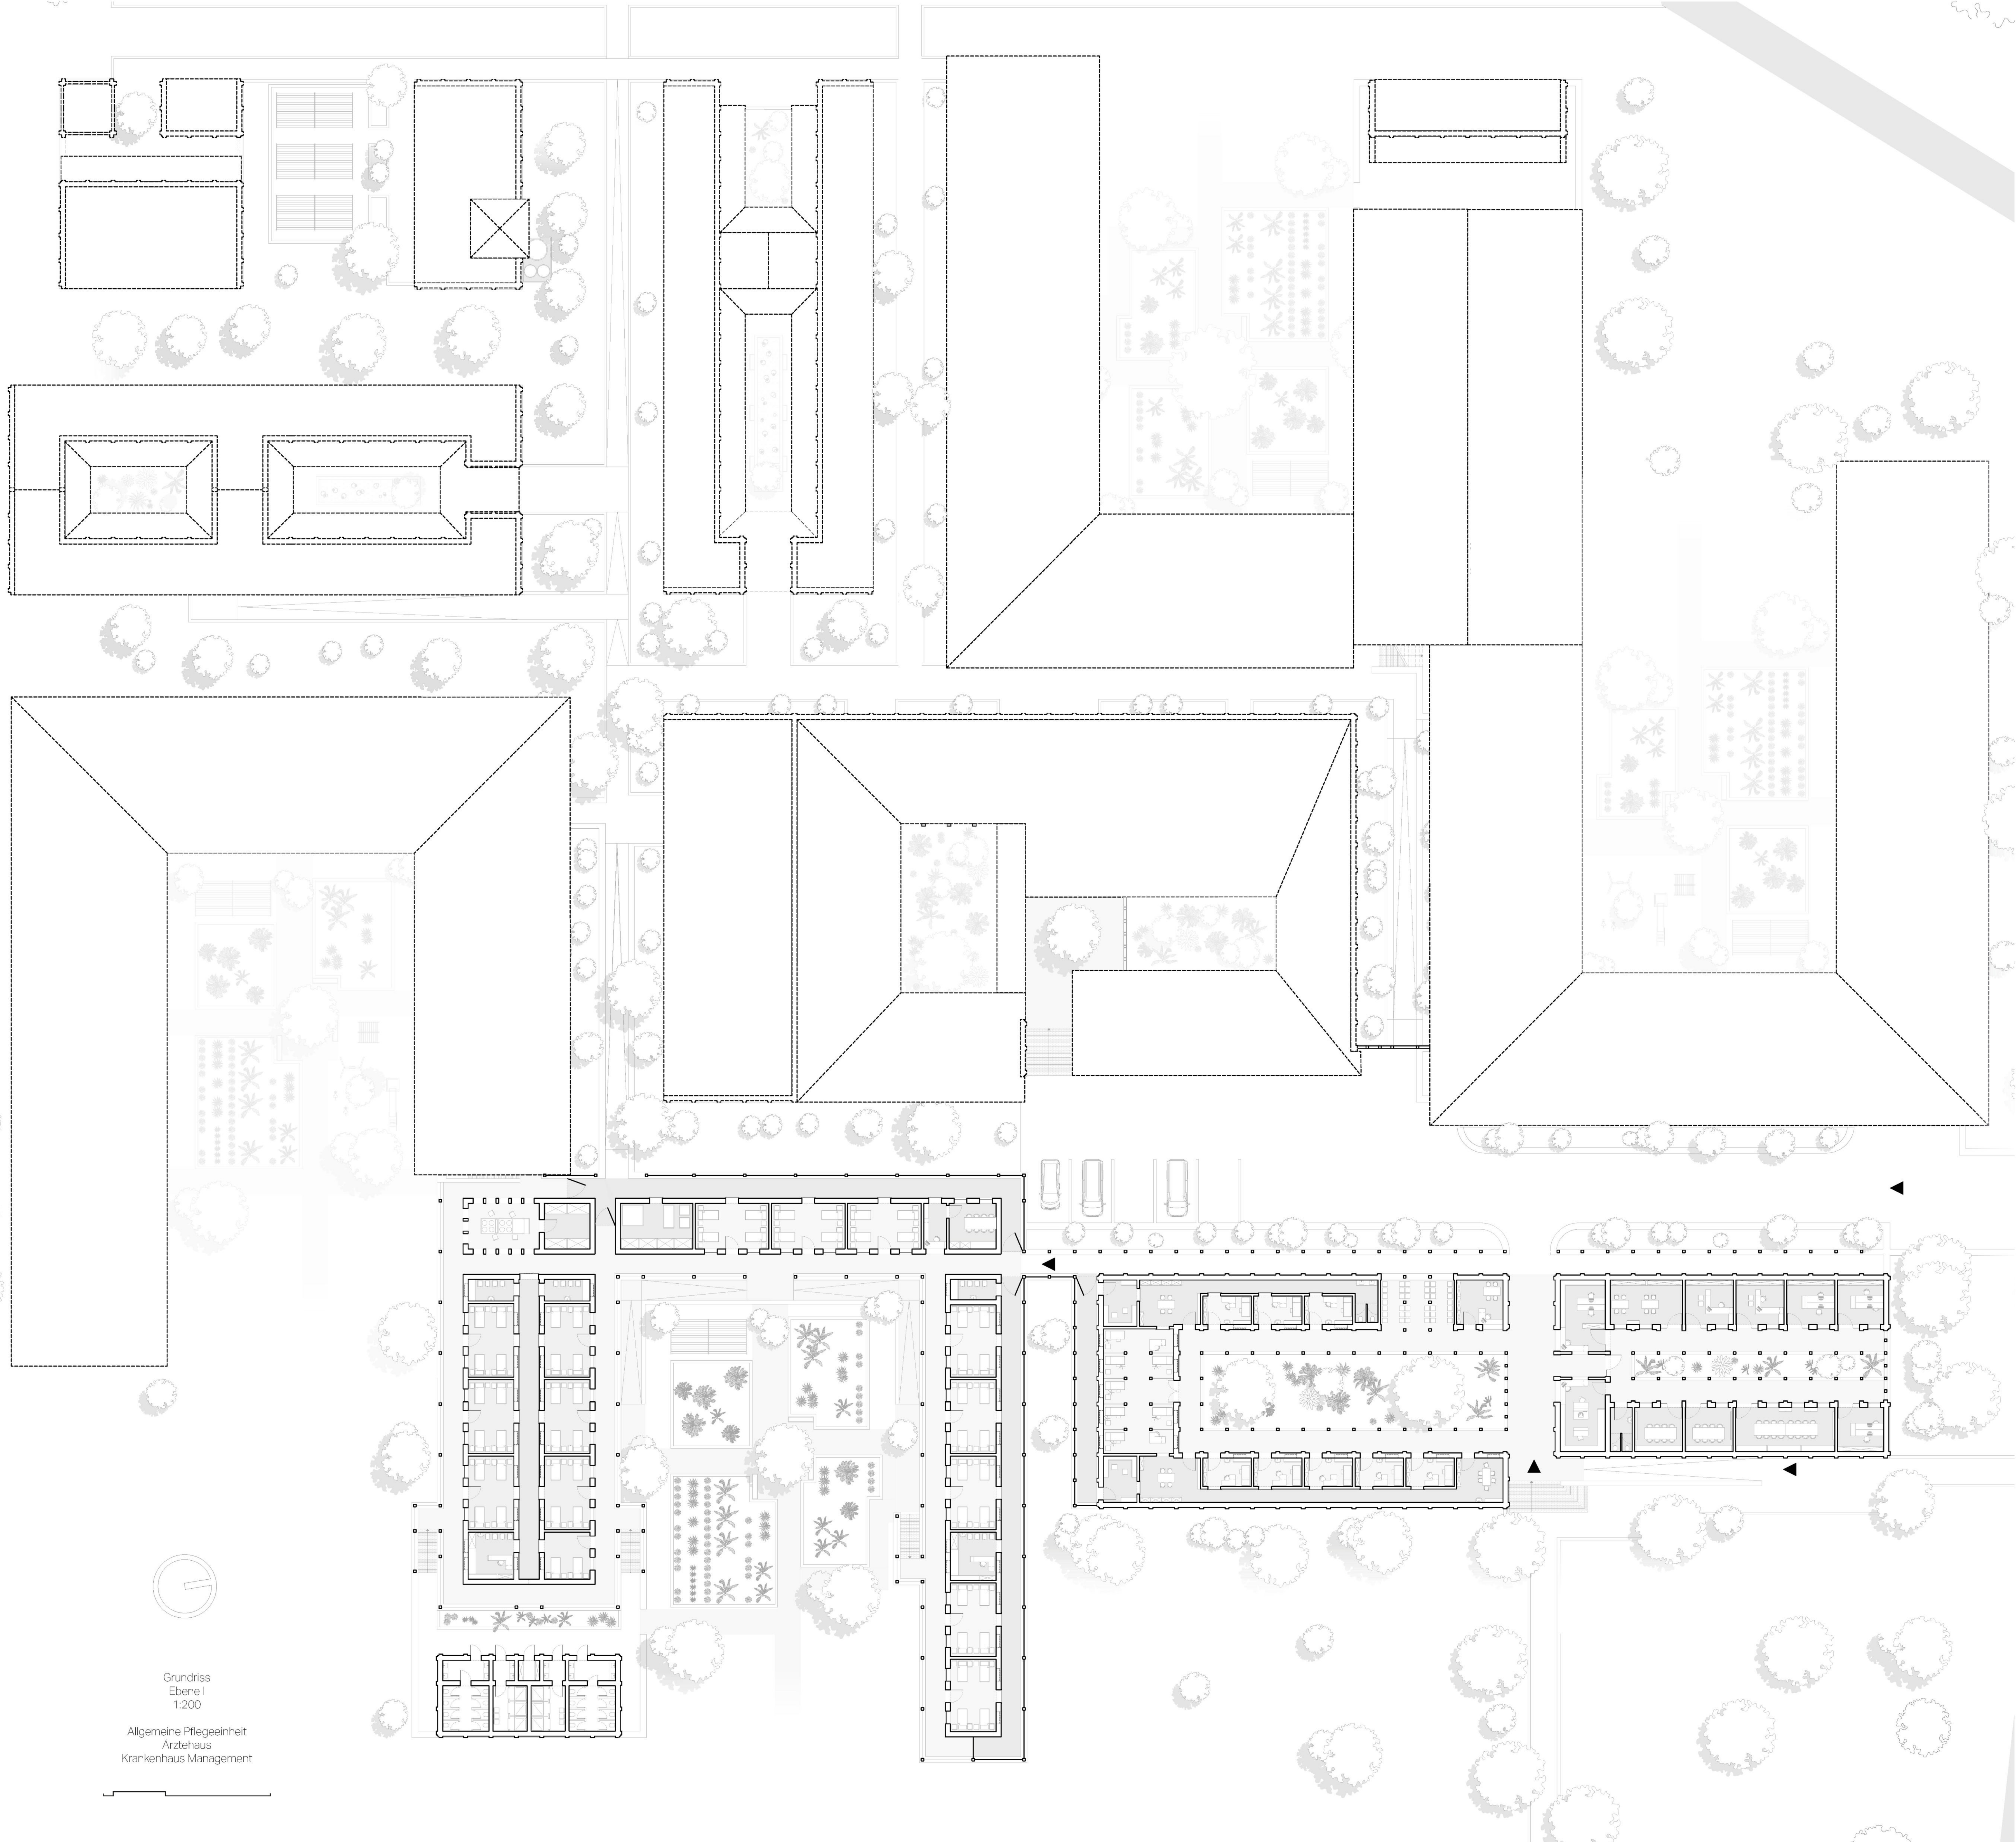

Grundriss
Ebene I
1:200

Allgemeine Pflegeeinheit
Arztelhaus
Krankenhaus Management