


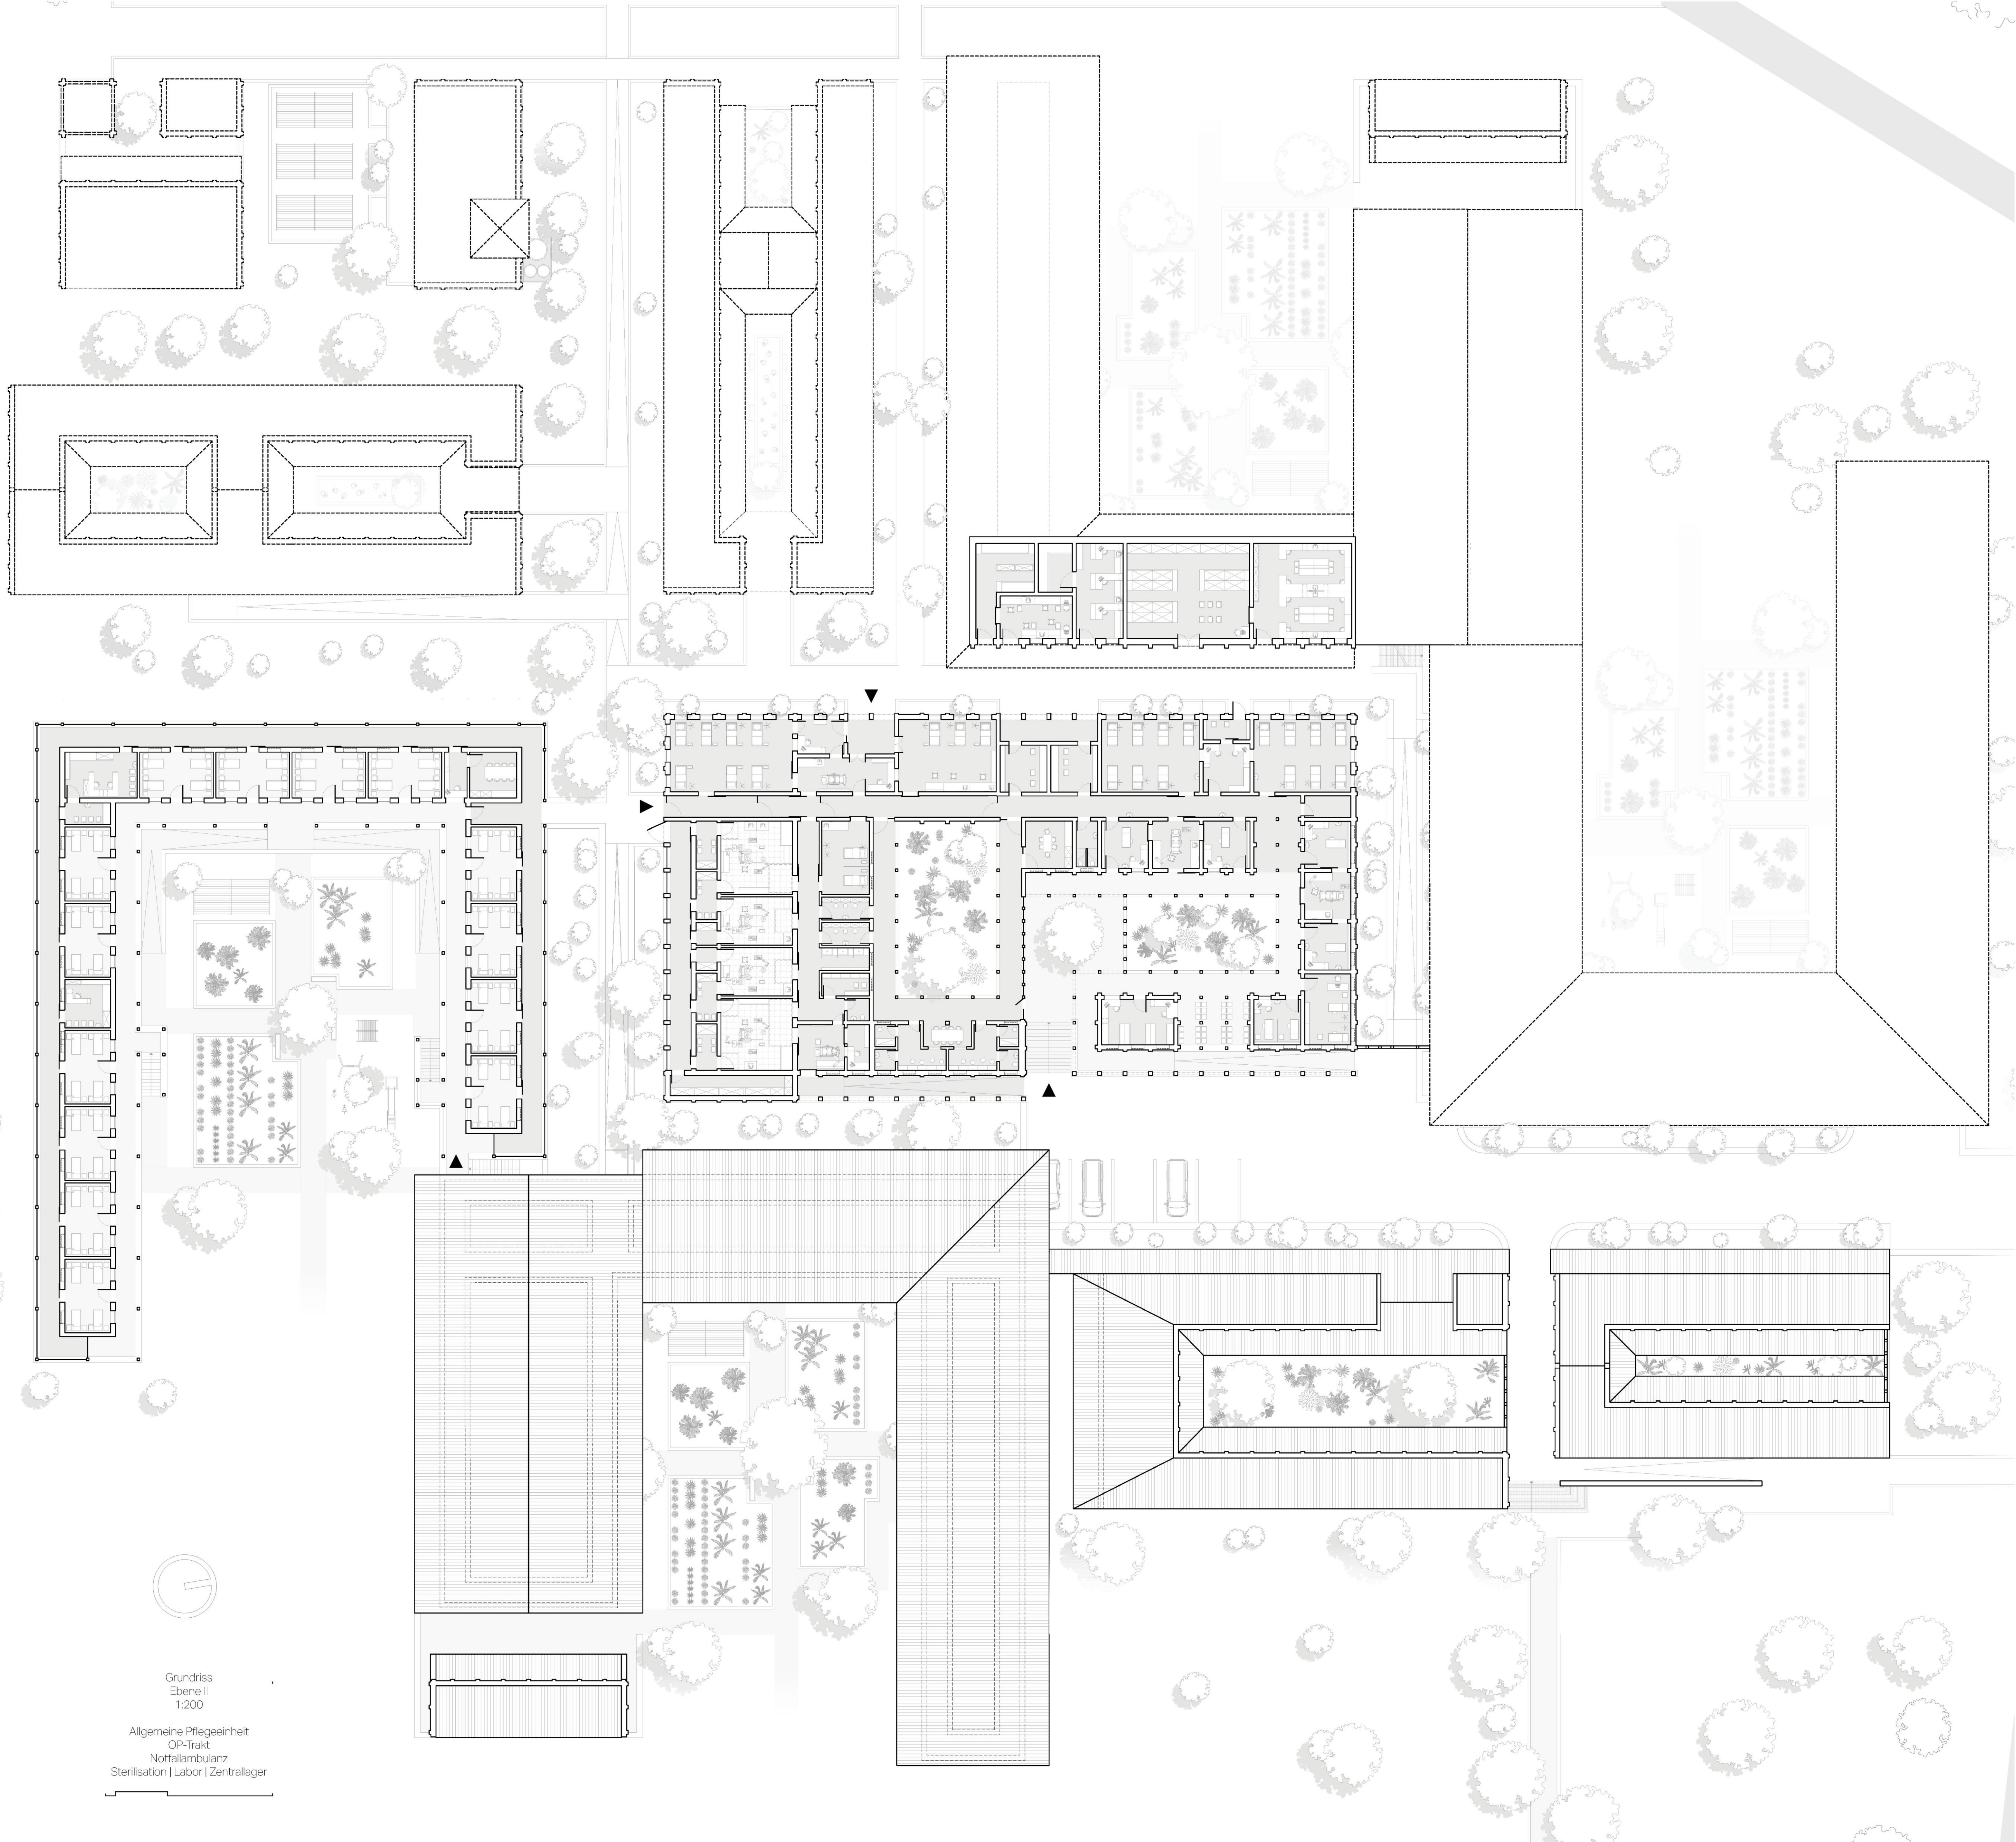

Grundriss
Ebene II
1:200

Allgemeine Pflegeeinheit
Op-Trakt
Notfallambulanz
Sterilisation | Labor | Zentrallager