


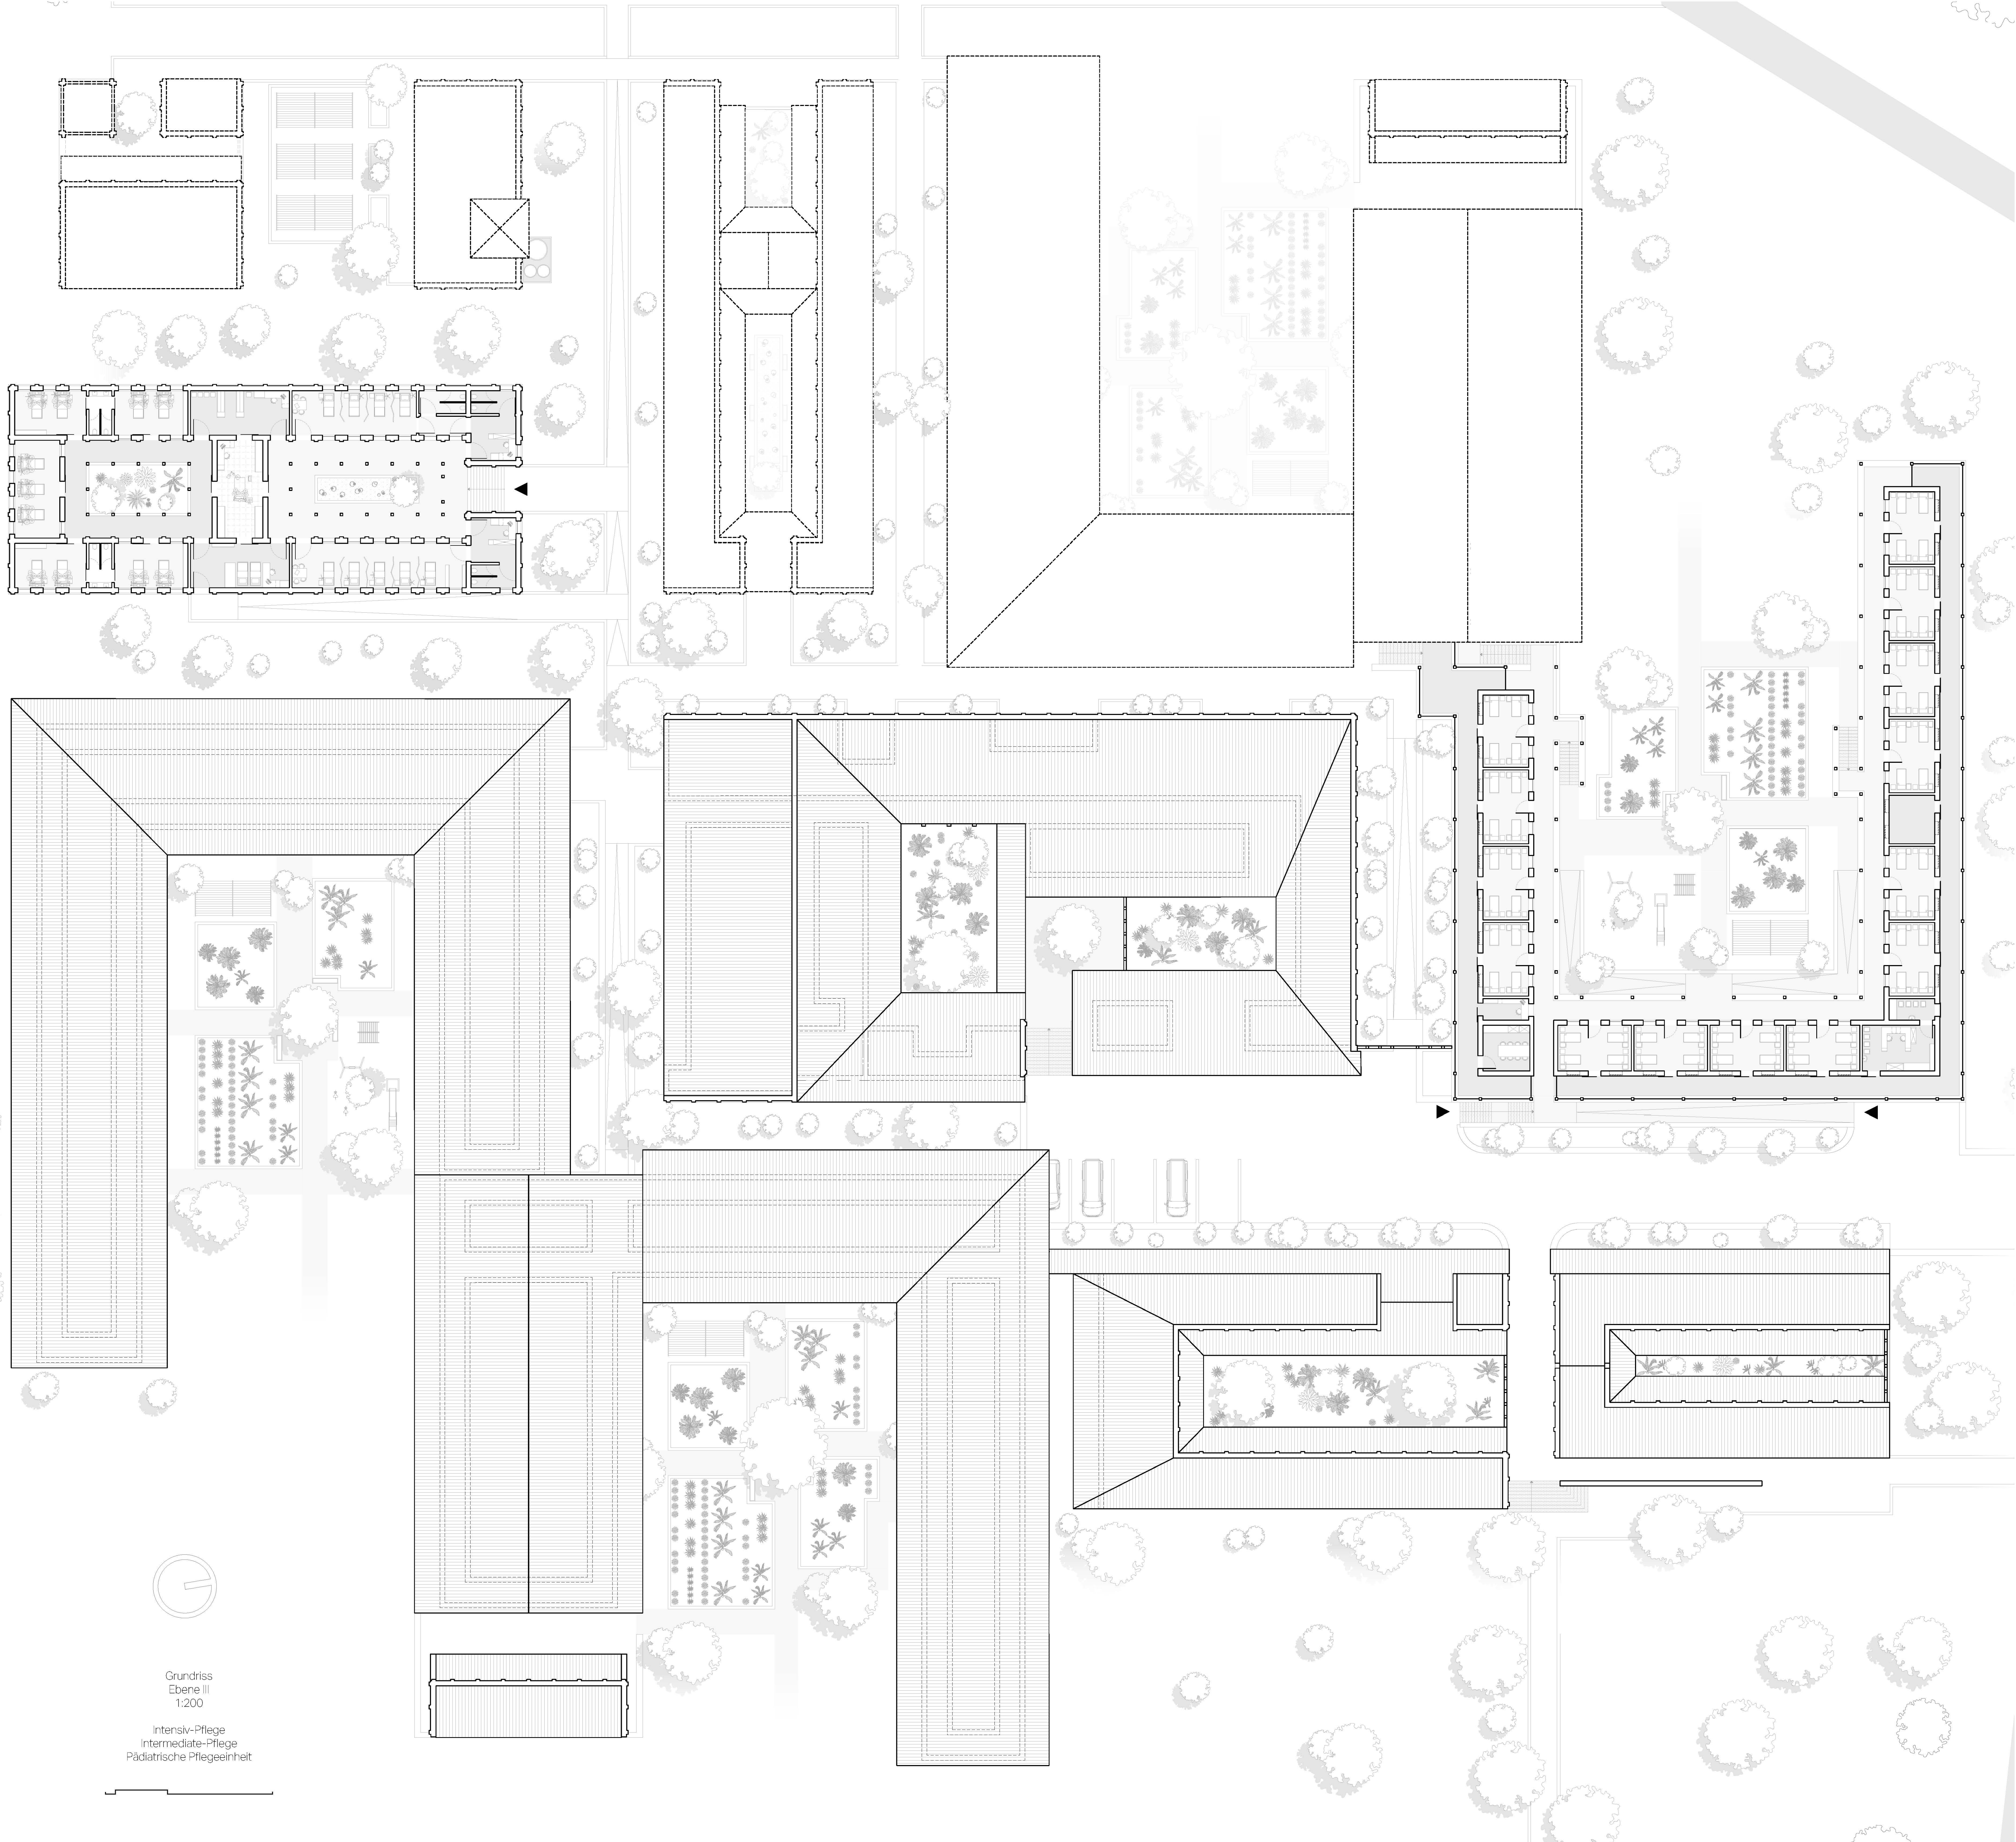

Grundriss
Ebene III
1:200

Intensiv-Pflege
Intermediate-Pflege
Pädiatrische Pflegeeinheit