


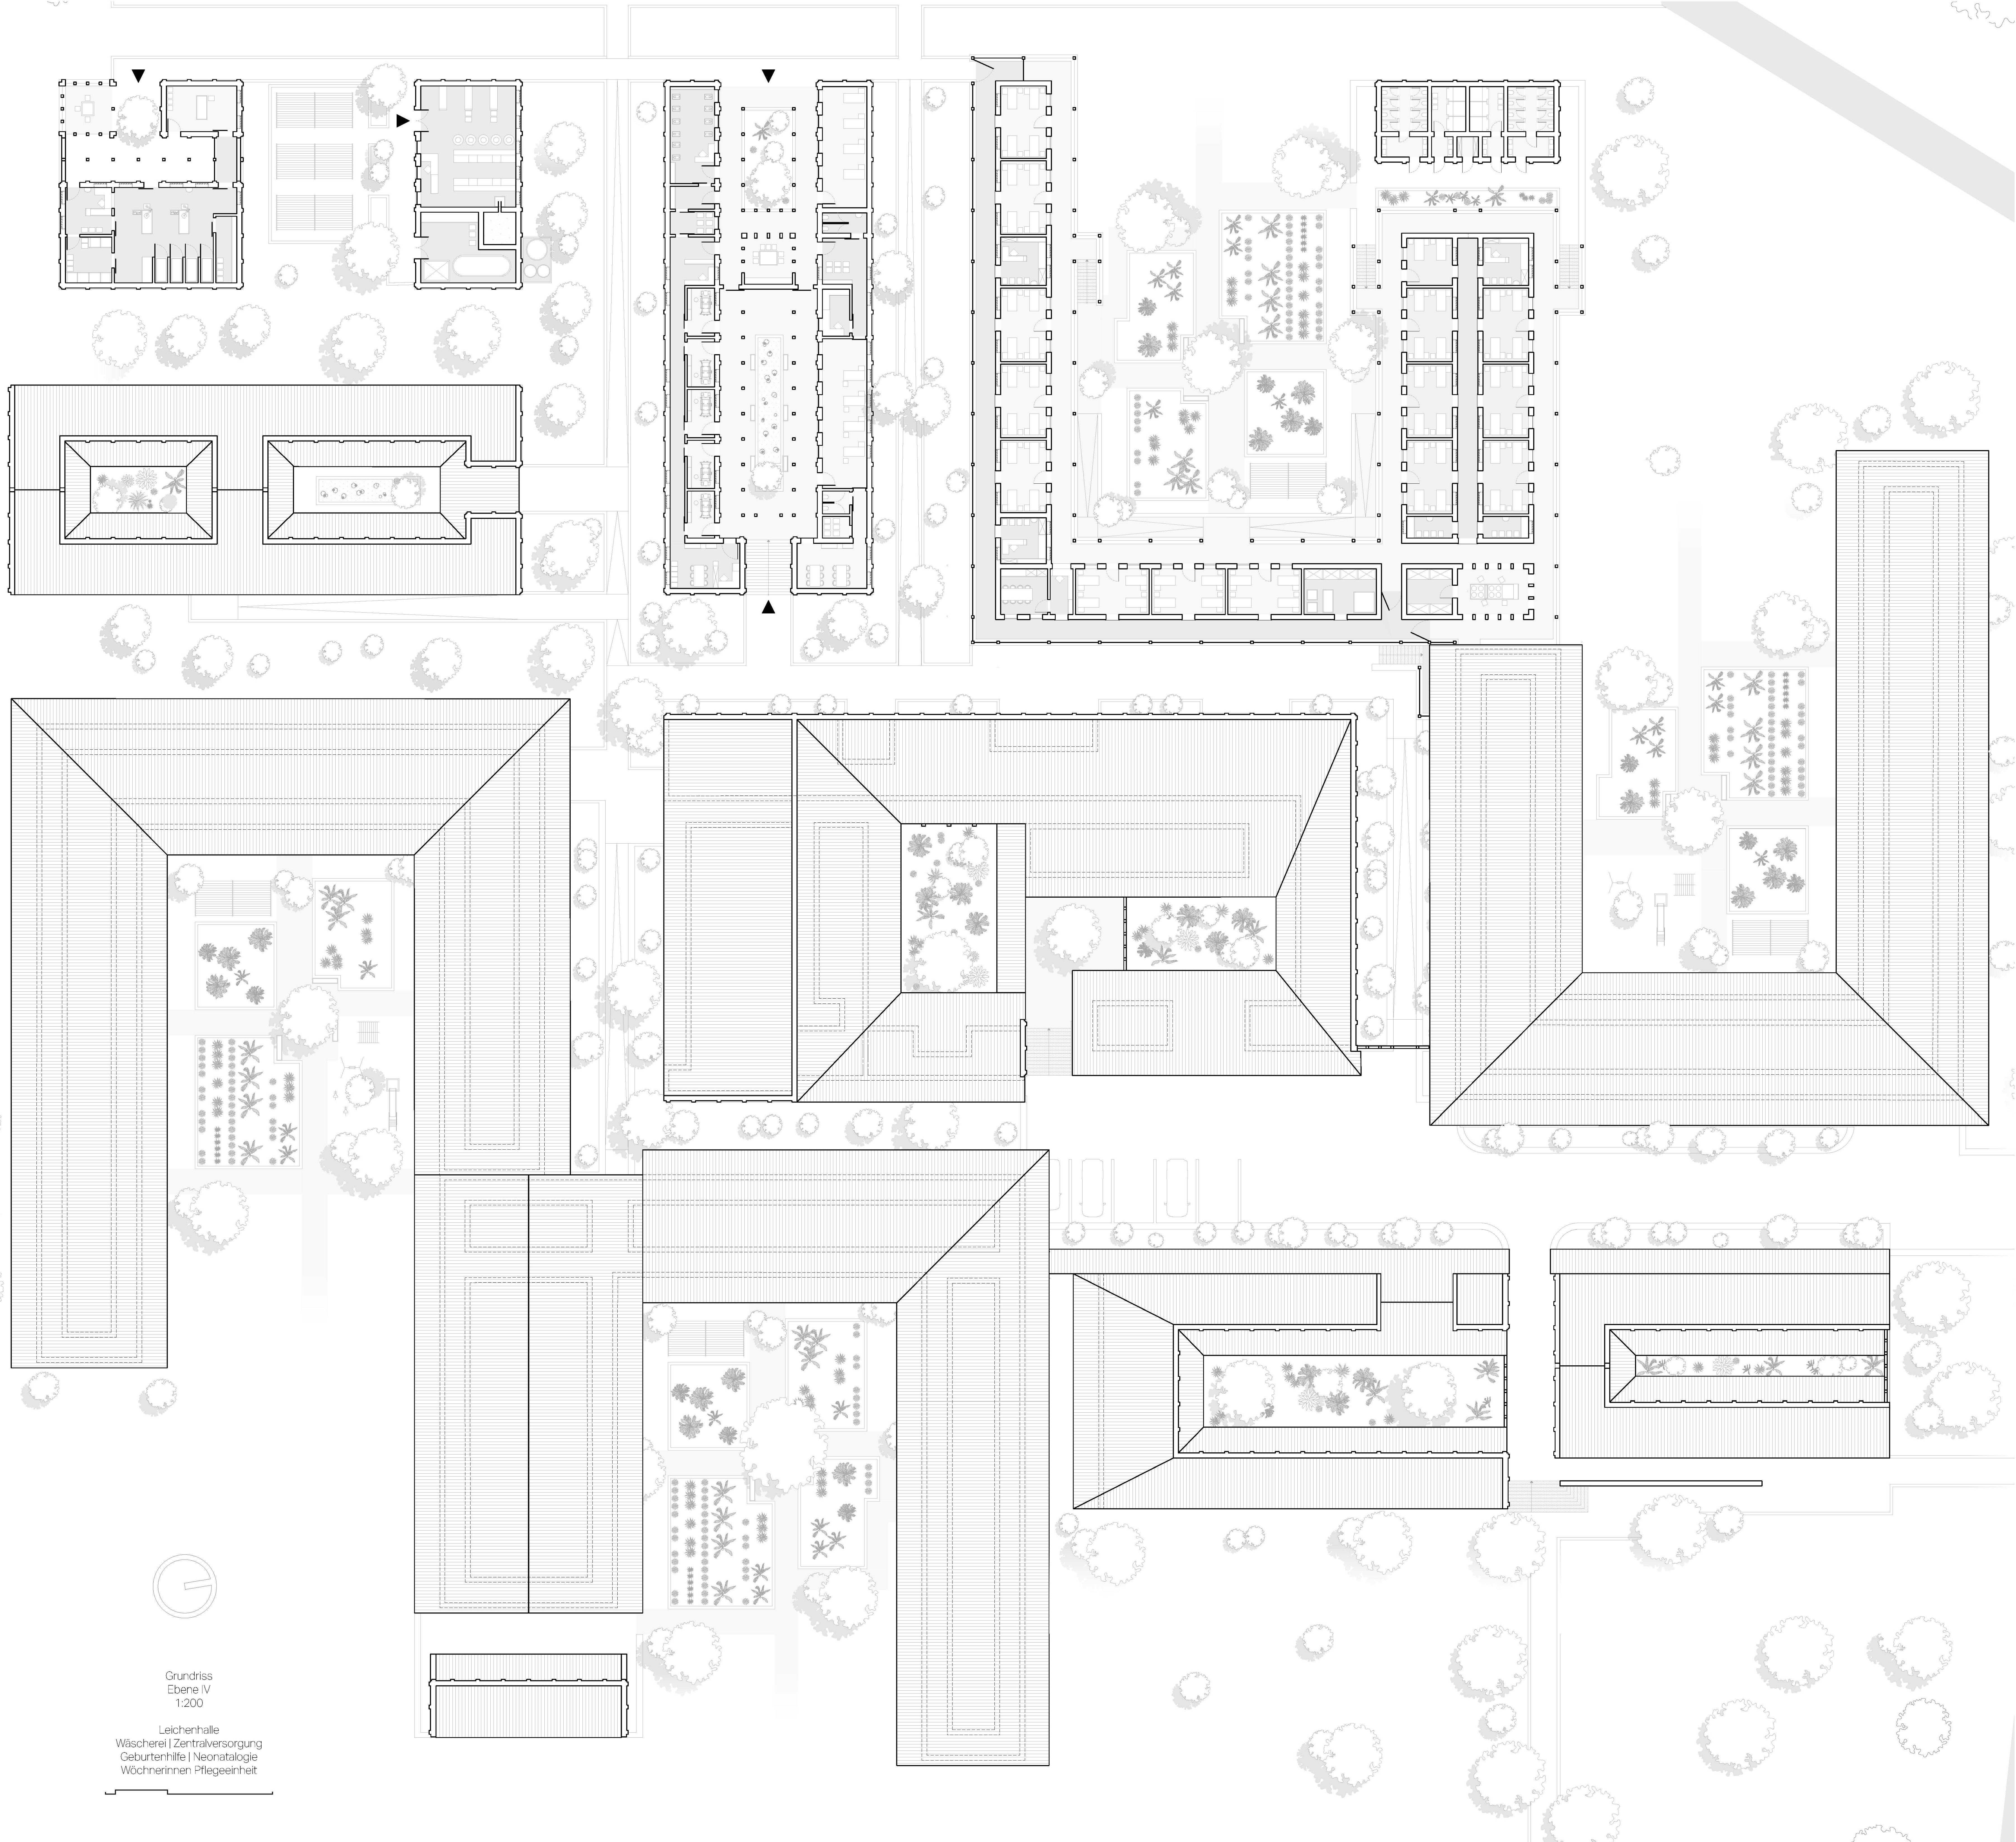

Grundriss
Ebene IV
1:200

Leichenhalle
Wäscherei | Zentralversorgung
Geburtenhilfe | Neonatologie
Wöchnerinnen Pflegeeinheit