


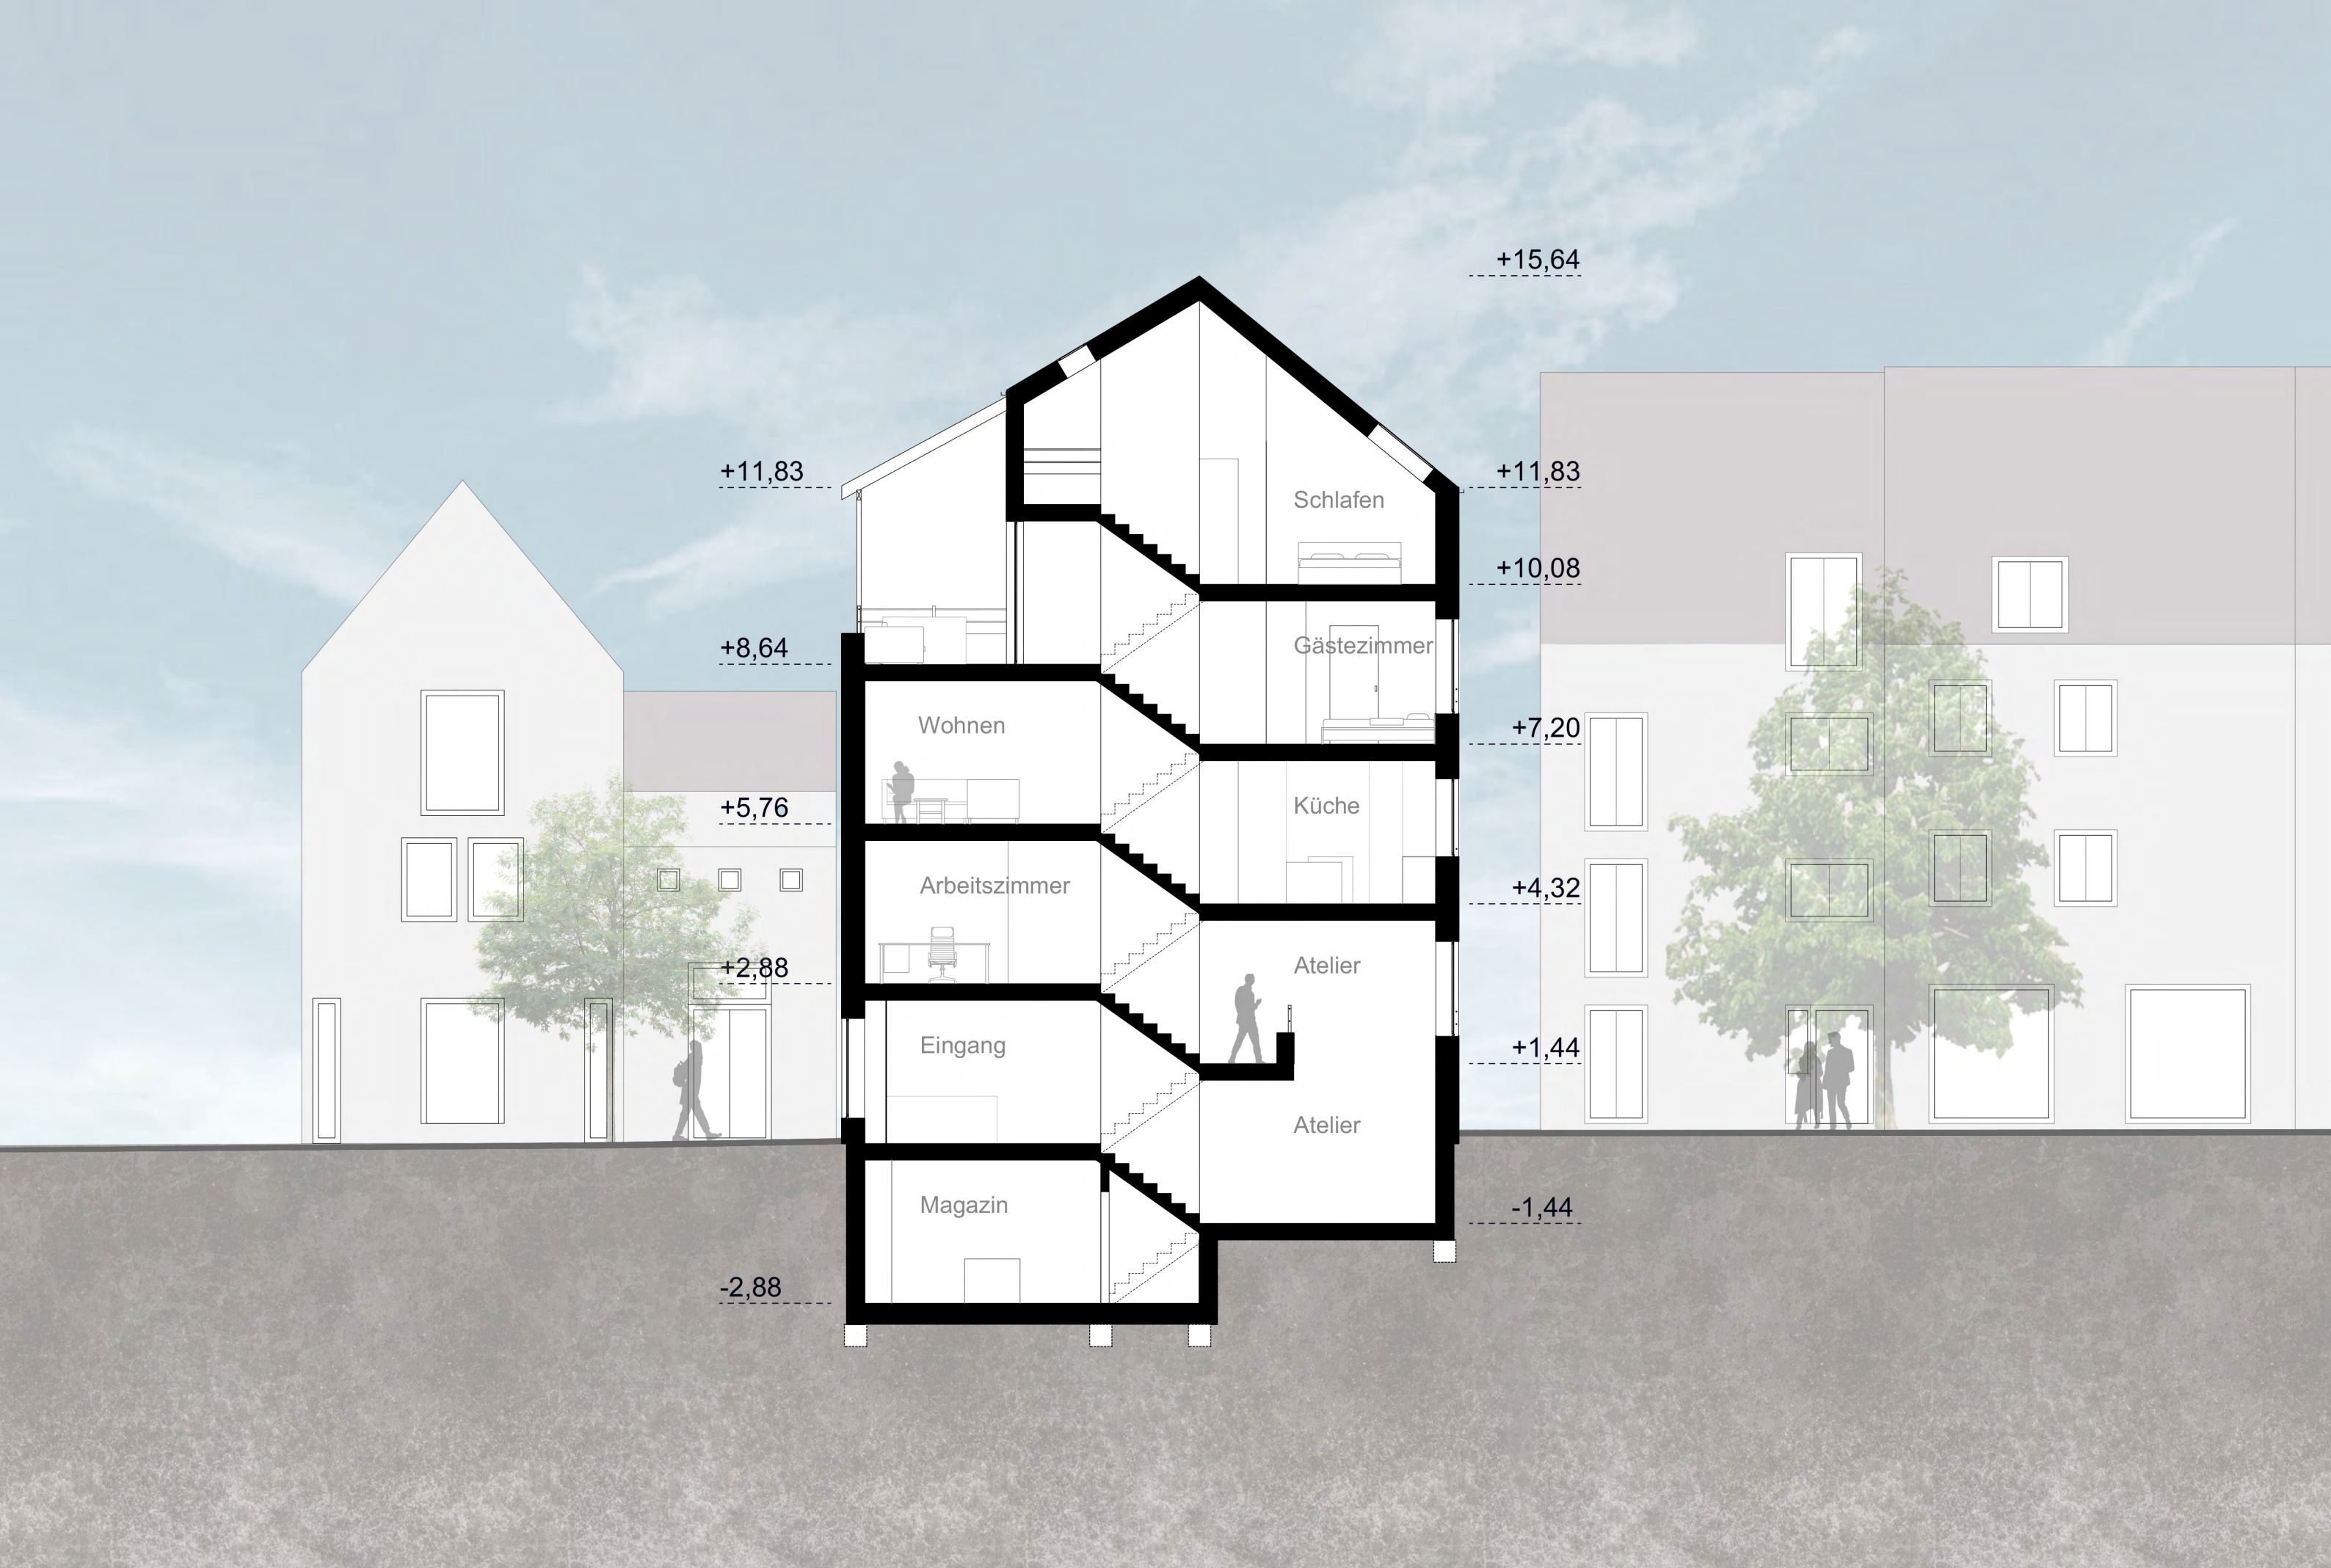

+15,64

+11,83

+11,83

+10,08

+8,64

+7,20

+5,76

+4,32

+2,88

+1,44

-1,44

-2,88

Schlafen

Gästezimmer

Wohnen

Küche

Arbeitszimmer

Atelier

Eingang

Atelier

Magazin