


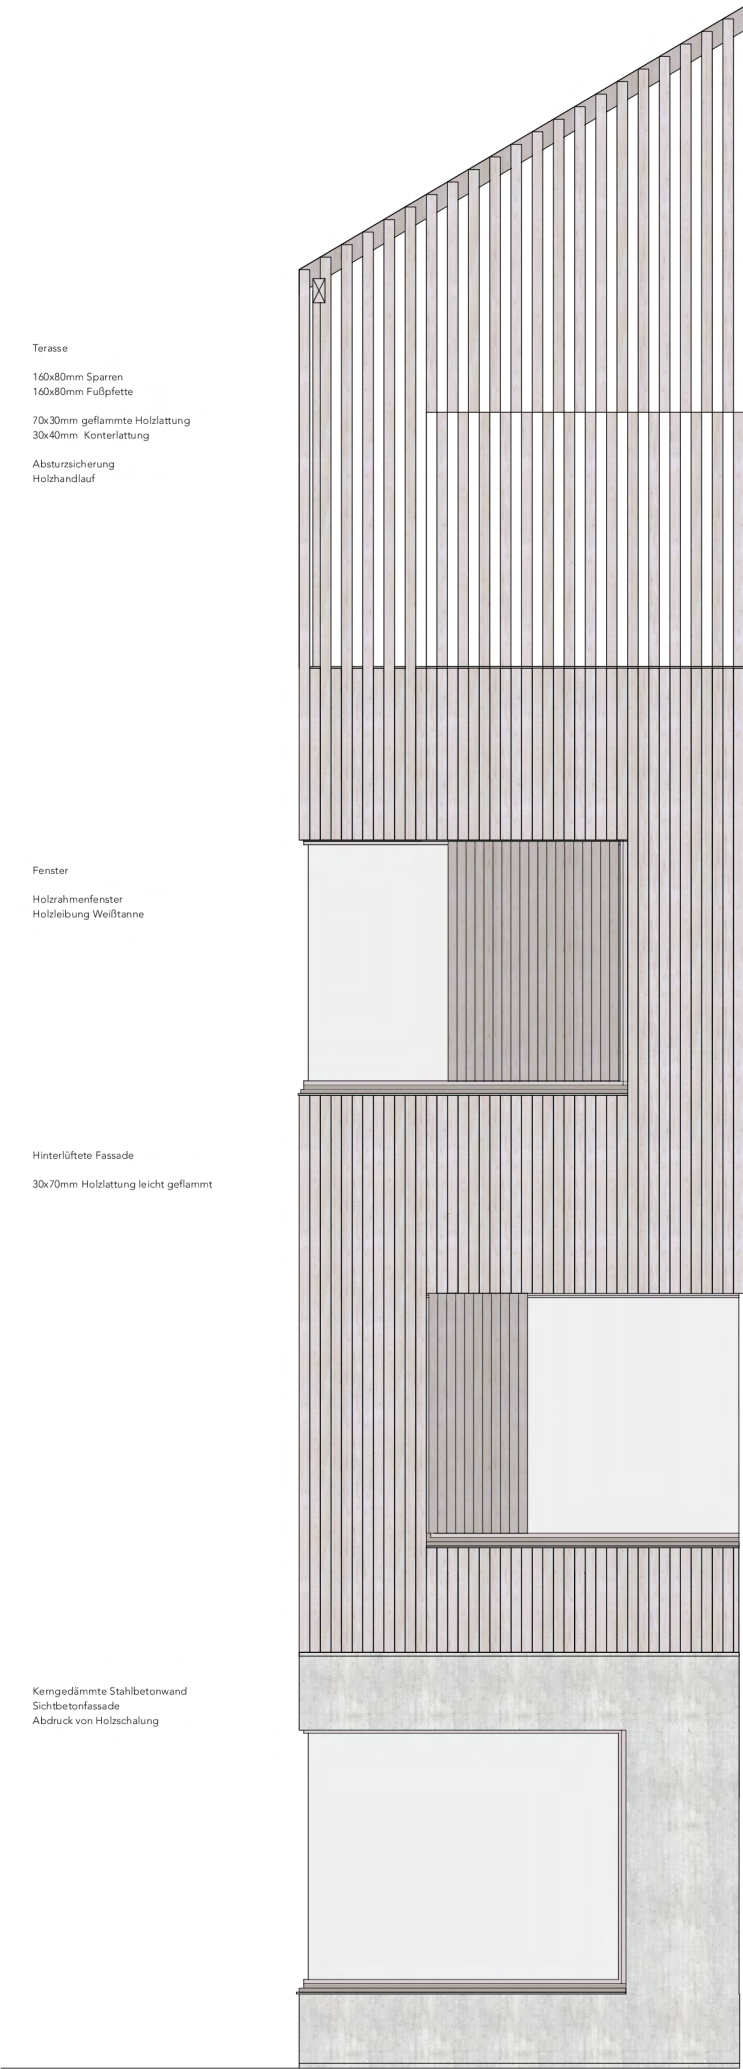

Wandaufbau (hinterlüftet)

120mm Brettsperrholz (innen Weißtanne)
200mm Dämmung
Abdichtungsfolie
30mm Konterlatzung vertikal
30mm Konterlatzung horizontal
30mm Holzlatzung leicht geflammt

