


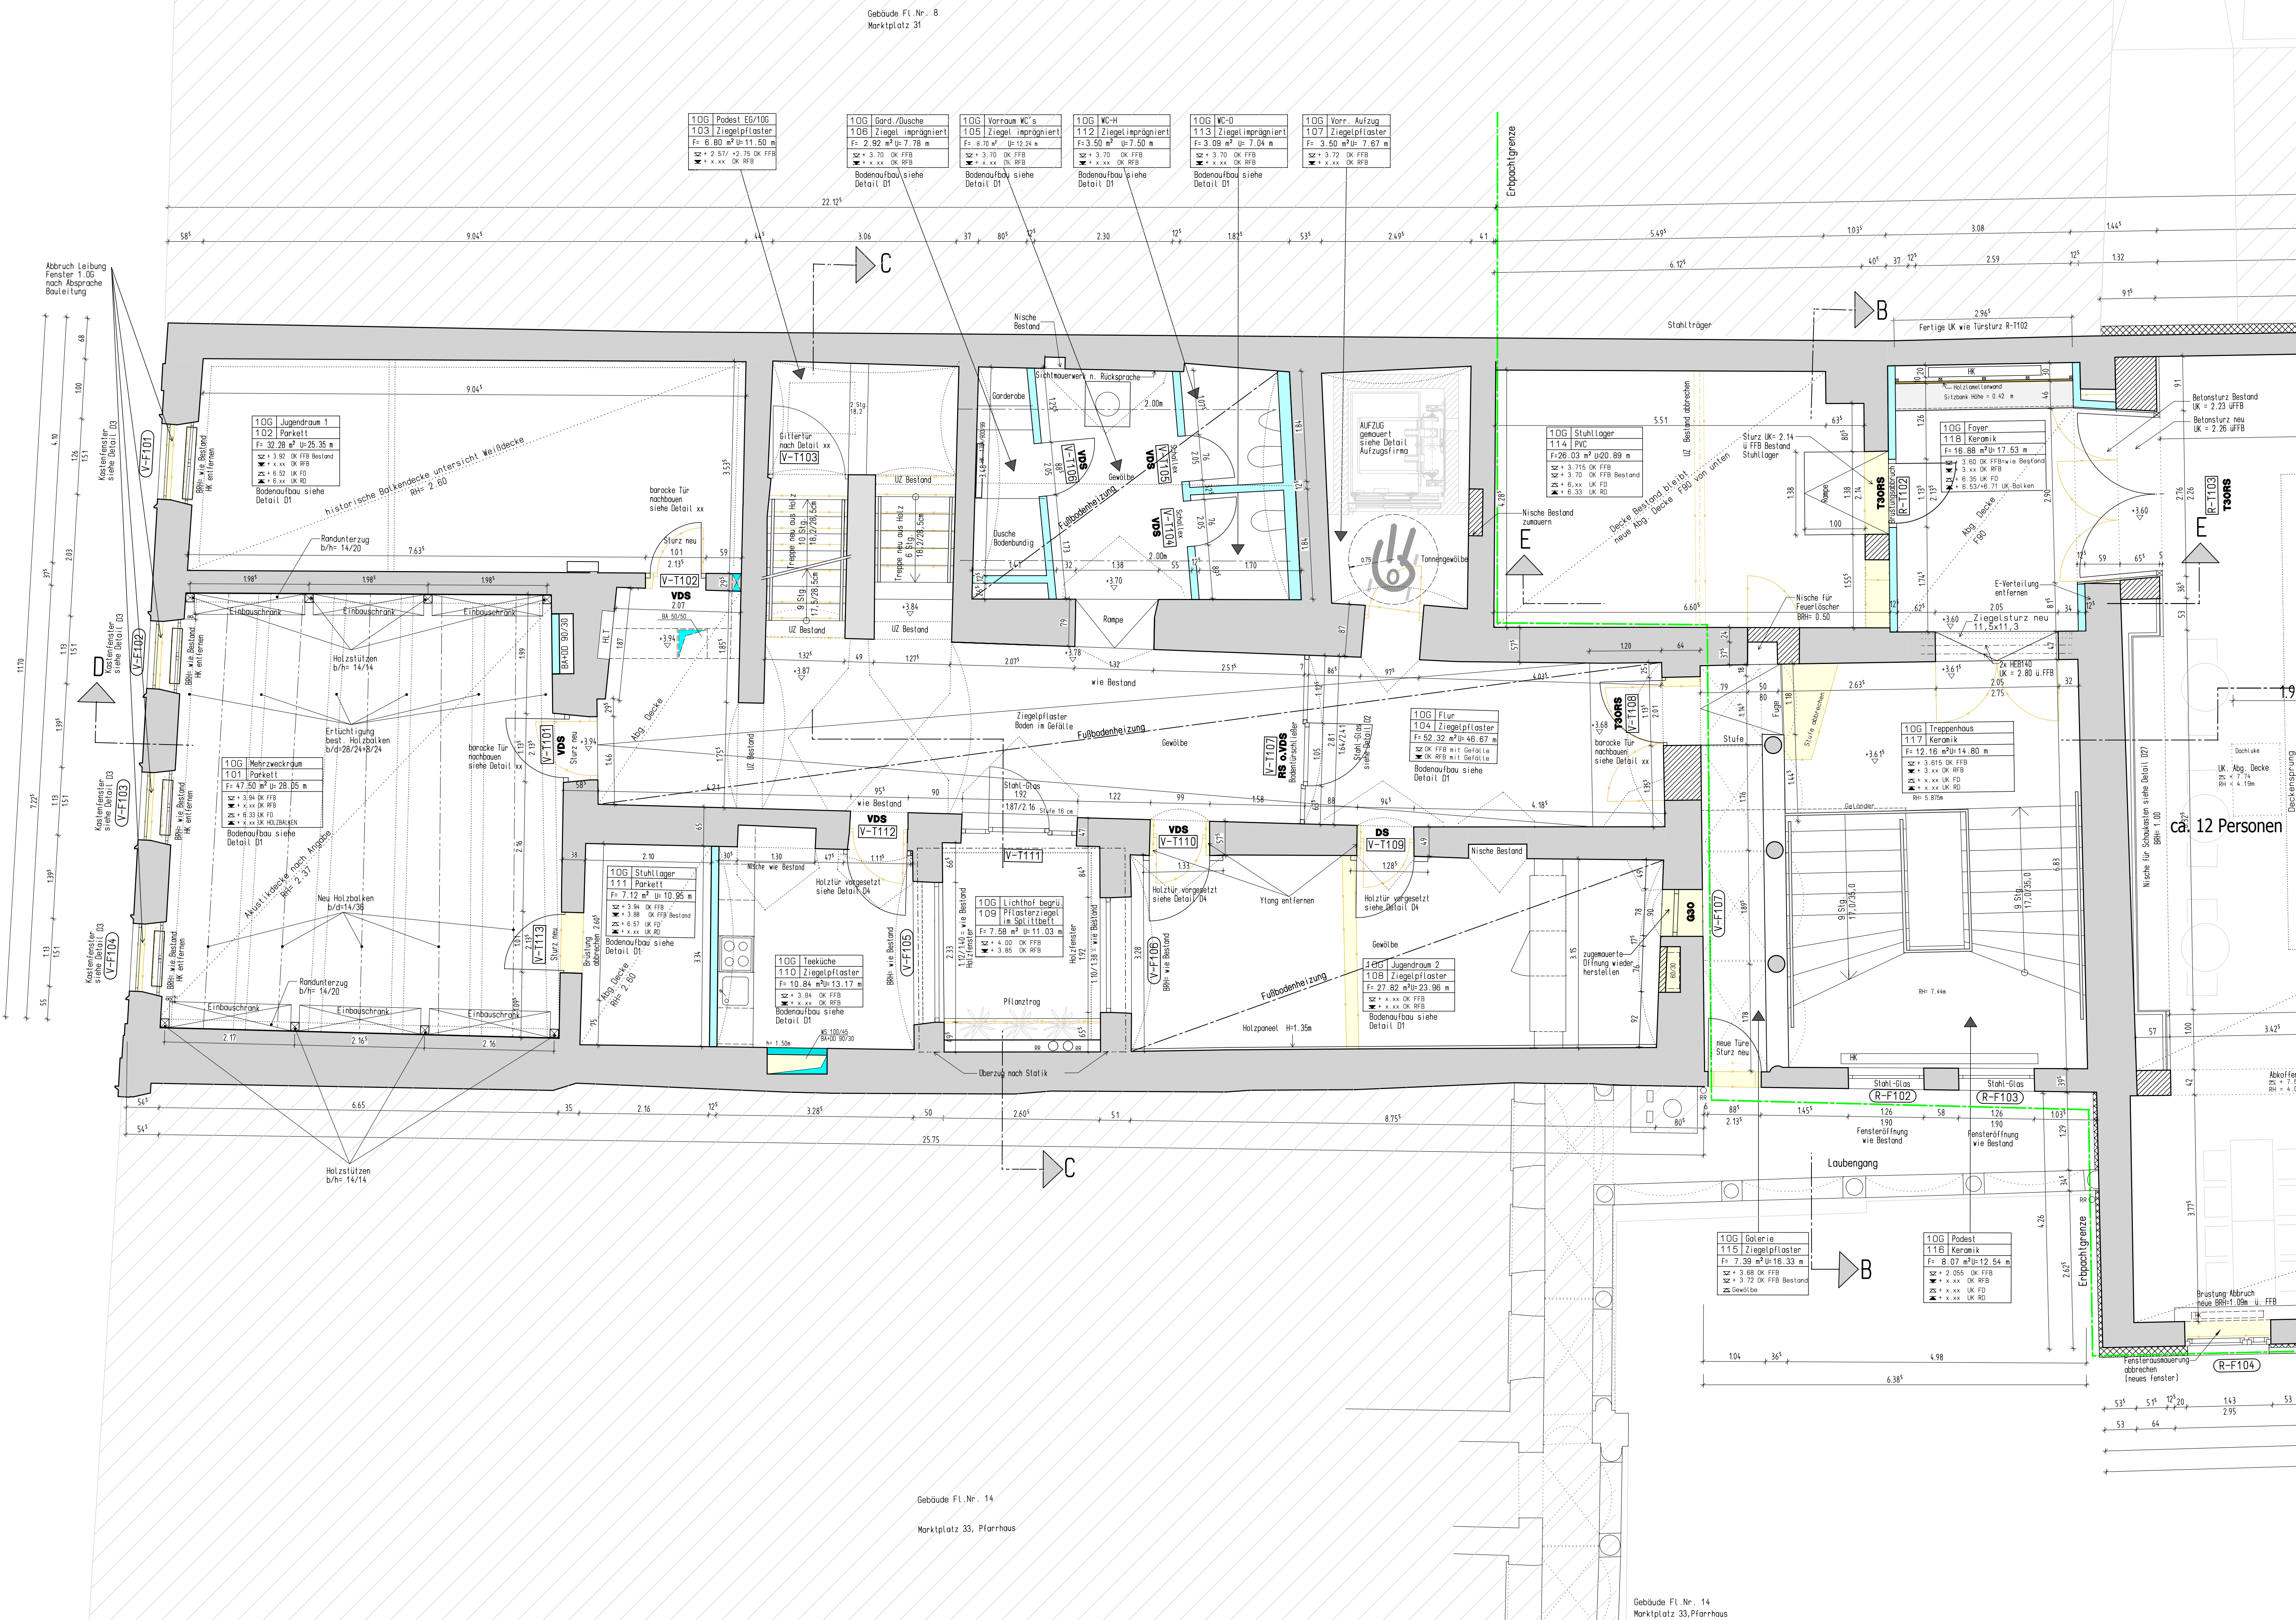

GRUNDRISS 1.OG - PFARRHEIM WP03_04

INDEX	DATUM	ÄNDERUNG	GEZ.
1.	09.02.2016	Änderungen nach dem Planungsgespräch am 03.02.2016	MK
2.	23.03.2016	Raum 107 Vorr. Aufzug: Nische Bestand zuzunehmen, Raum 118 Foyer: Treppe breite 1,00m	MK
3.	25.04.2016	Raum 101 Mehrzweckraum (Einbauschränke) und Raum 110: Teeküche (Herd)	MK
4.	27.10.2016	Plansatz aktualisiert	MK
5.	15.05.2017	Türen aktualisiert	TH
6.			

LEGENDE	
	HLZ 1,20/12/IIa (Innenwände)
	HLZ 0,8 (Außenwände)
	BETON/STAHLBETON
	BESTAND
	GIPSKARTON-WAND
	GIPSKARTON-F90 A
	DAMMUNG
	ABBRUCH
	TURHOHENVERMASSUNG ENTSPRICHT FERTIGBAUMASSEN !
	WANDDURCHBRUCH
	WANDSCHLITZ
	BODENAUSSPARUNG
	DECKENDURCHBRUCH
	UNTERZUG
	ÜBERZUG
	REGENROHR
	ROLLKASTEN
	GURTKASTEN
	RINGKANKER
	RINGBALKEN
	RAUMHOHE
	HEIZUNG
	LUFTUNG
	SANITAR
	ELEKTRO

BAUVORHABEN:	UMBAU UND SANIERUNG DES PFARRHEIMES IM BISCHOF-BERNHARD-HAUS IN KRAIBURG AM INN MARKTPLATZ 32 FLURST.NR. 11+14	
BAUHERR:	PFARRKIRCHENSTIFTUNG ST. BARTHOLOMAUS MARKTPLATZ 1, 84559 KRAIBURG	

AUSFÜHRUNGSPLAN M=1:50

PLANINHALT: GRUNDRISS 1.OG - PFARRHEIM WP03_04

Josef Anglhuber
Dipl. Ing. (FH) Architekt
Marktplatz 2/3
84559 Kraiburg
T. 0 86 38 . 98 28 74-0
F. 0 86 38 . 95 18 10

aris
architekten | ingenieure
sachverständige