
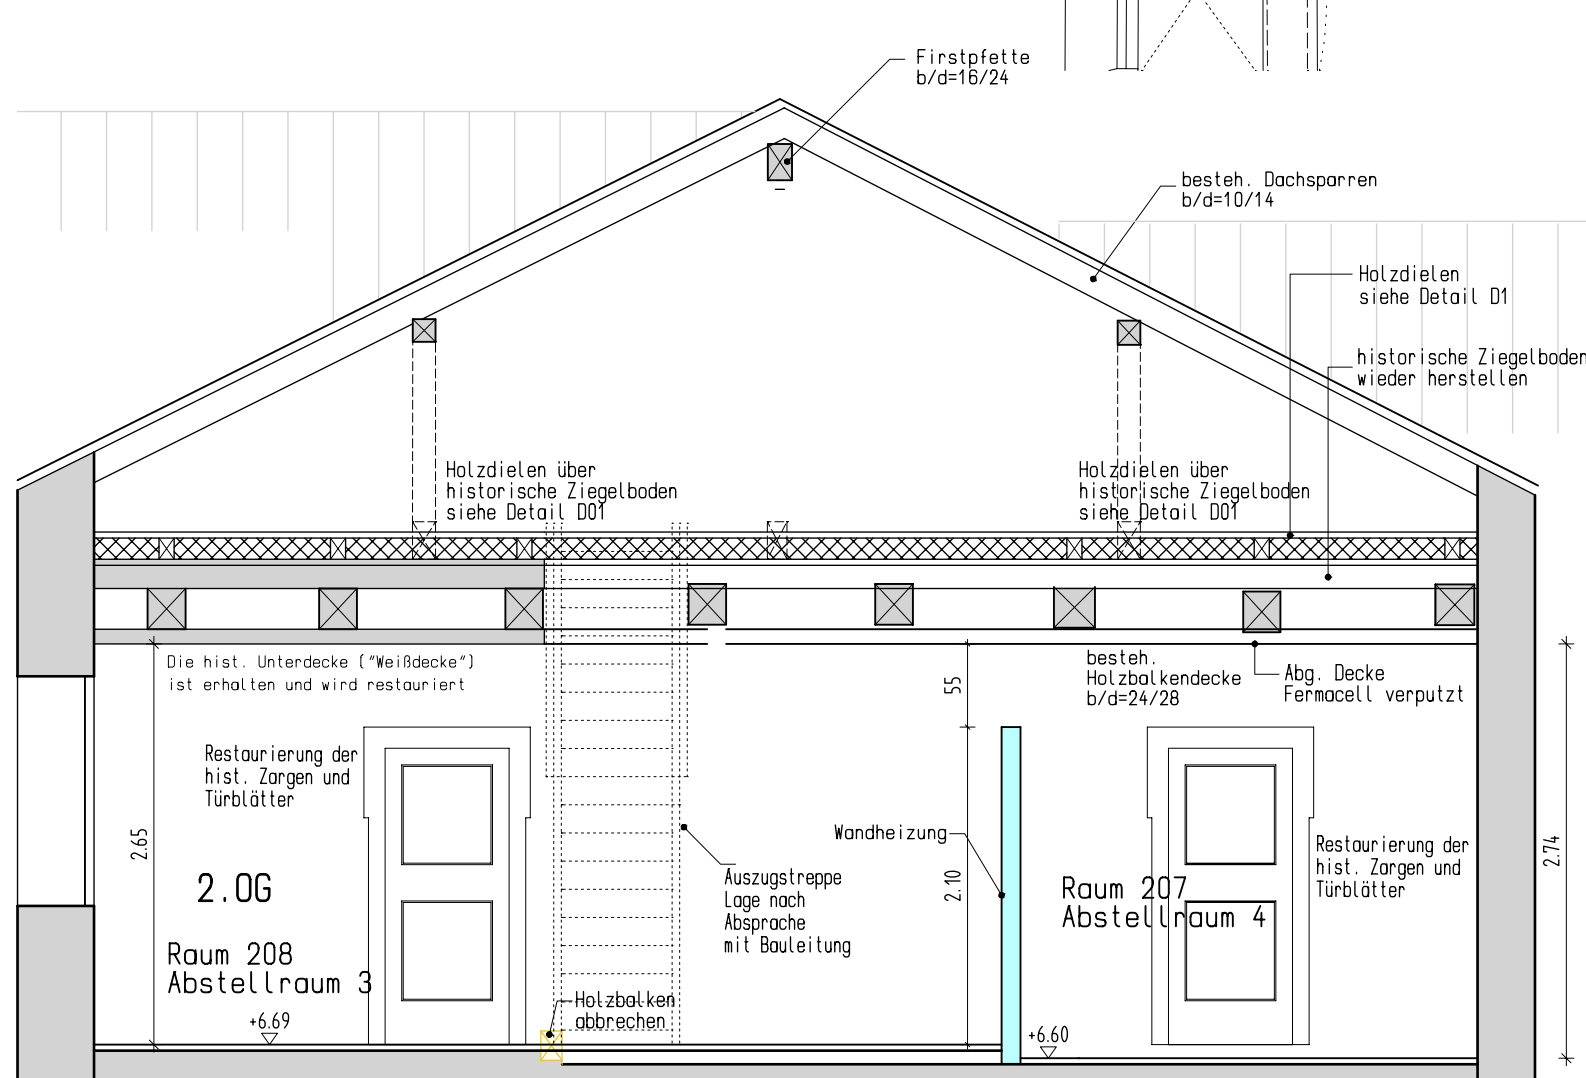


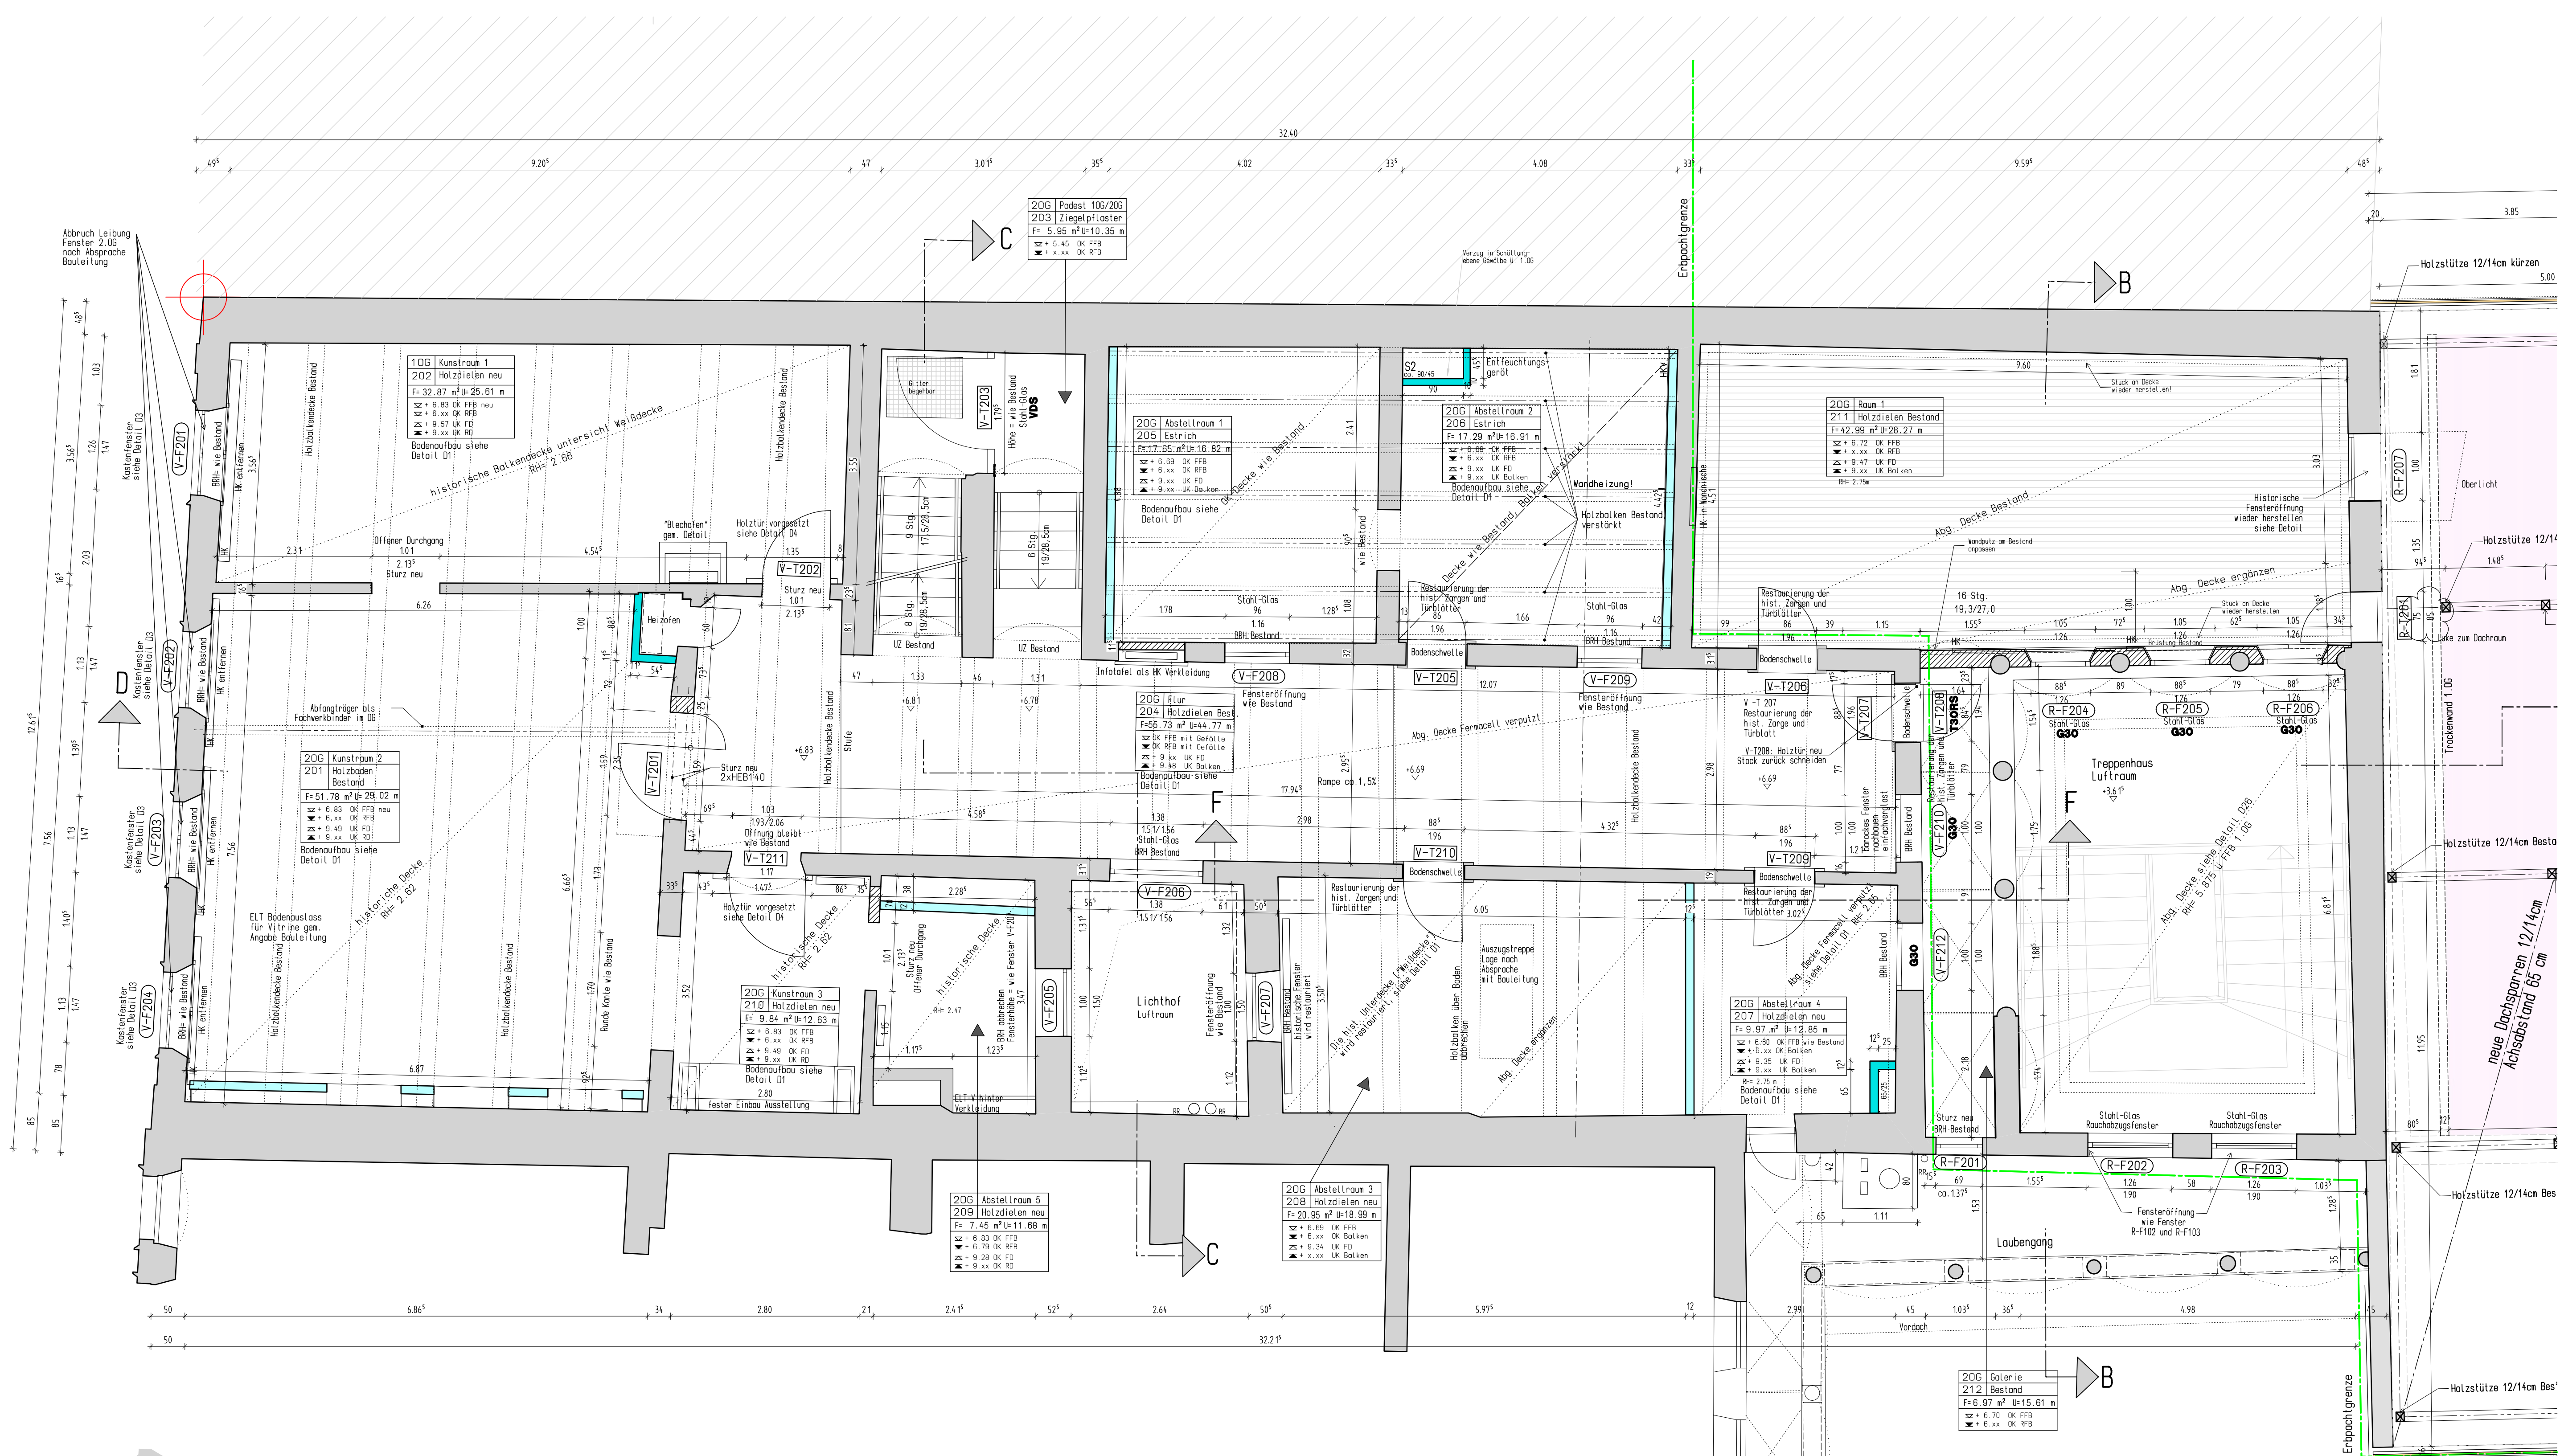

Schnitt F-F

GRUNDRISS 2.OG - PFARRHEIM WP04_06

INDEX	DATUM	ÄNDERUNG	GEZ.
4.	07.10.2016	Raum 108-109: Dachfenster entfällt. Trockenbauwand verschoben	MK
5.	27.10.2016	Plansatz aktualisiert	MK
6.	06.02.2017	Pos. Trennwand Raum 206/207	MK
7.	23.02.2017	Schachtgrößen nach Angabe Projektanten, Tür 204 entfällt	MK
8.	22.03.2017	Ergänzung Angaben Ausstellung, Kamin R 209 bleibt Bestand	MK
9.	22.03.2017	Aktualisierung Türen	TH

LEGENDE	
	HLZ 1,20/12/IIa (Innenwände)
	HLZ 0,8 (Außenwände)
	BETON/STAHLBETON
	BESTAND
	GIPSKARTON-WAND
	GIPSKARTON-F90 A
	DAMMUNG
	ABBRUCH
	TURHOHENVERMASSUNG ENTSPRICH FERTIGBAUMASSEN !
	WANDDURCHBRUCH
	WANDSCHLITZ
	BODENAUSSPARUNG
	DECKENDURCHBRUCH
	UNTERZUG
	ÜBERZUG
	REGENROHR
	ROLLKASTEN
	GURTKASTEN
	RINGANKER
	RINGBALKEN
	RAUMHOHE
	HEIZUNG
	LUFTUNG
	SANITAR
	ELEKTRO

BAUVORHABEN:	UMBAU UND SANIERUNG DES PFARRHEIMES IM BISCHOF-BERNHARD-HAUS IN KRAIBURG AM INN MARKTPLATZ 32 FLURST.NR. 11+14
BAUHERR:	PFARRKIRCHENSTIFTUNG ST. BARTHOLOMAUS MARKTPLATZ 1, 84559 KRAIBURG

AUSFÜHRUNGSPLAN M=1:50

PLANINHALT: GRUNDRISS 2.OG - PFARRHEIM WP04_06

Josef Anglhuber
Dipl. Ing. (FH) Architekt
Marktplatz 2/3
84559 Kraiburg
T. 0 86 38 . 98 28 74-0
F. 0 86 38 . 95 18 10

aris
architekten | ingenieure
sachverständige

KRAIBURG, DEN 01.09.2015