


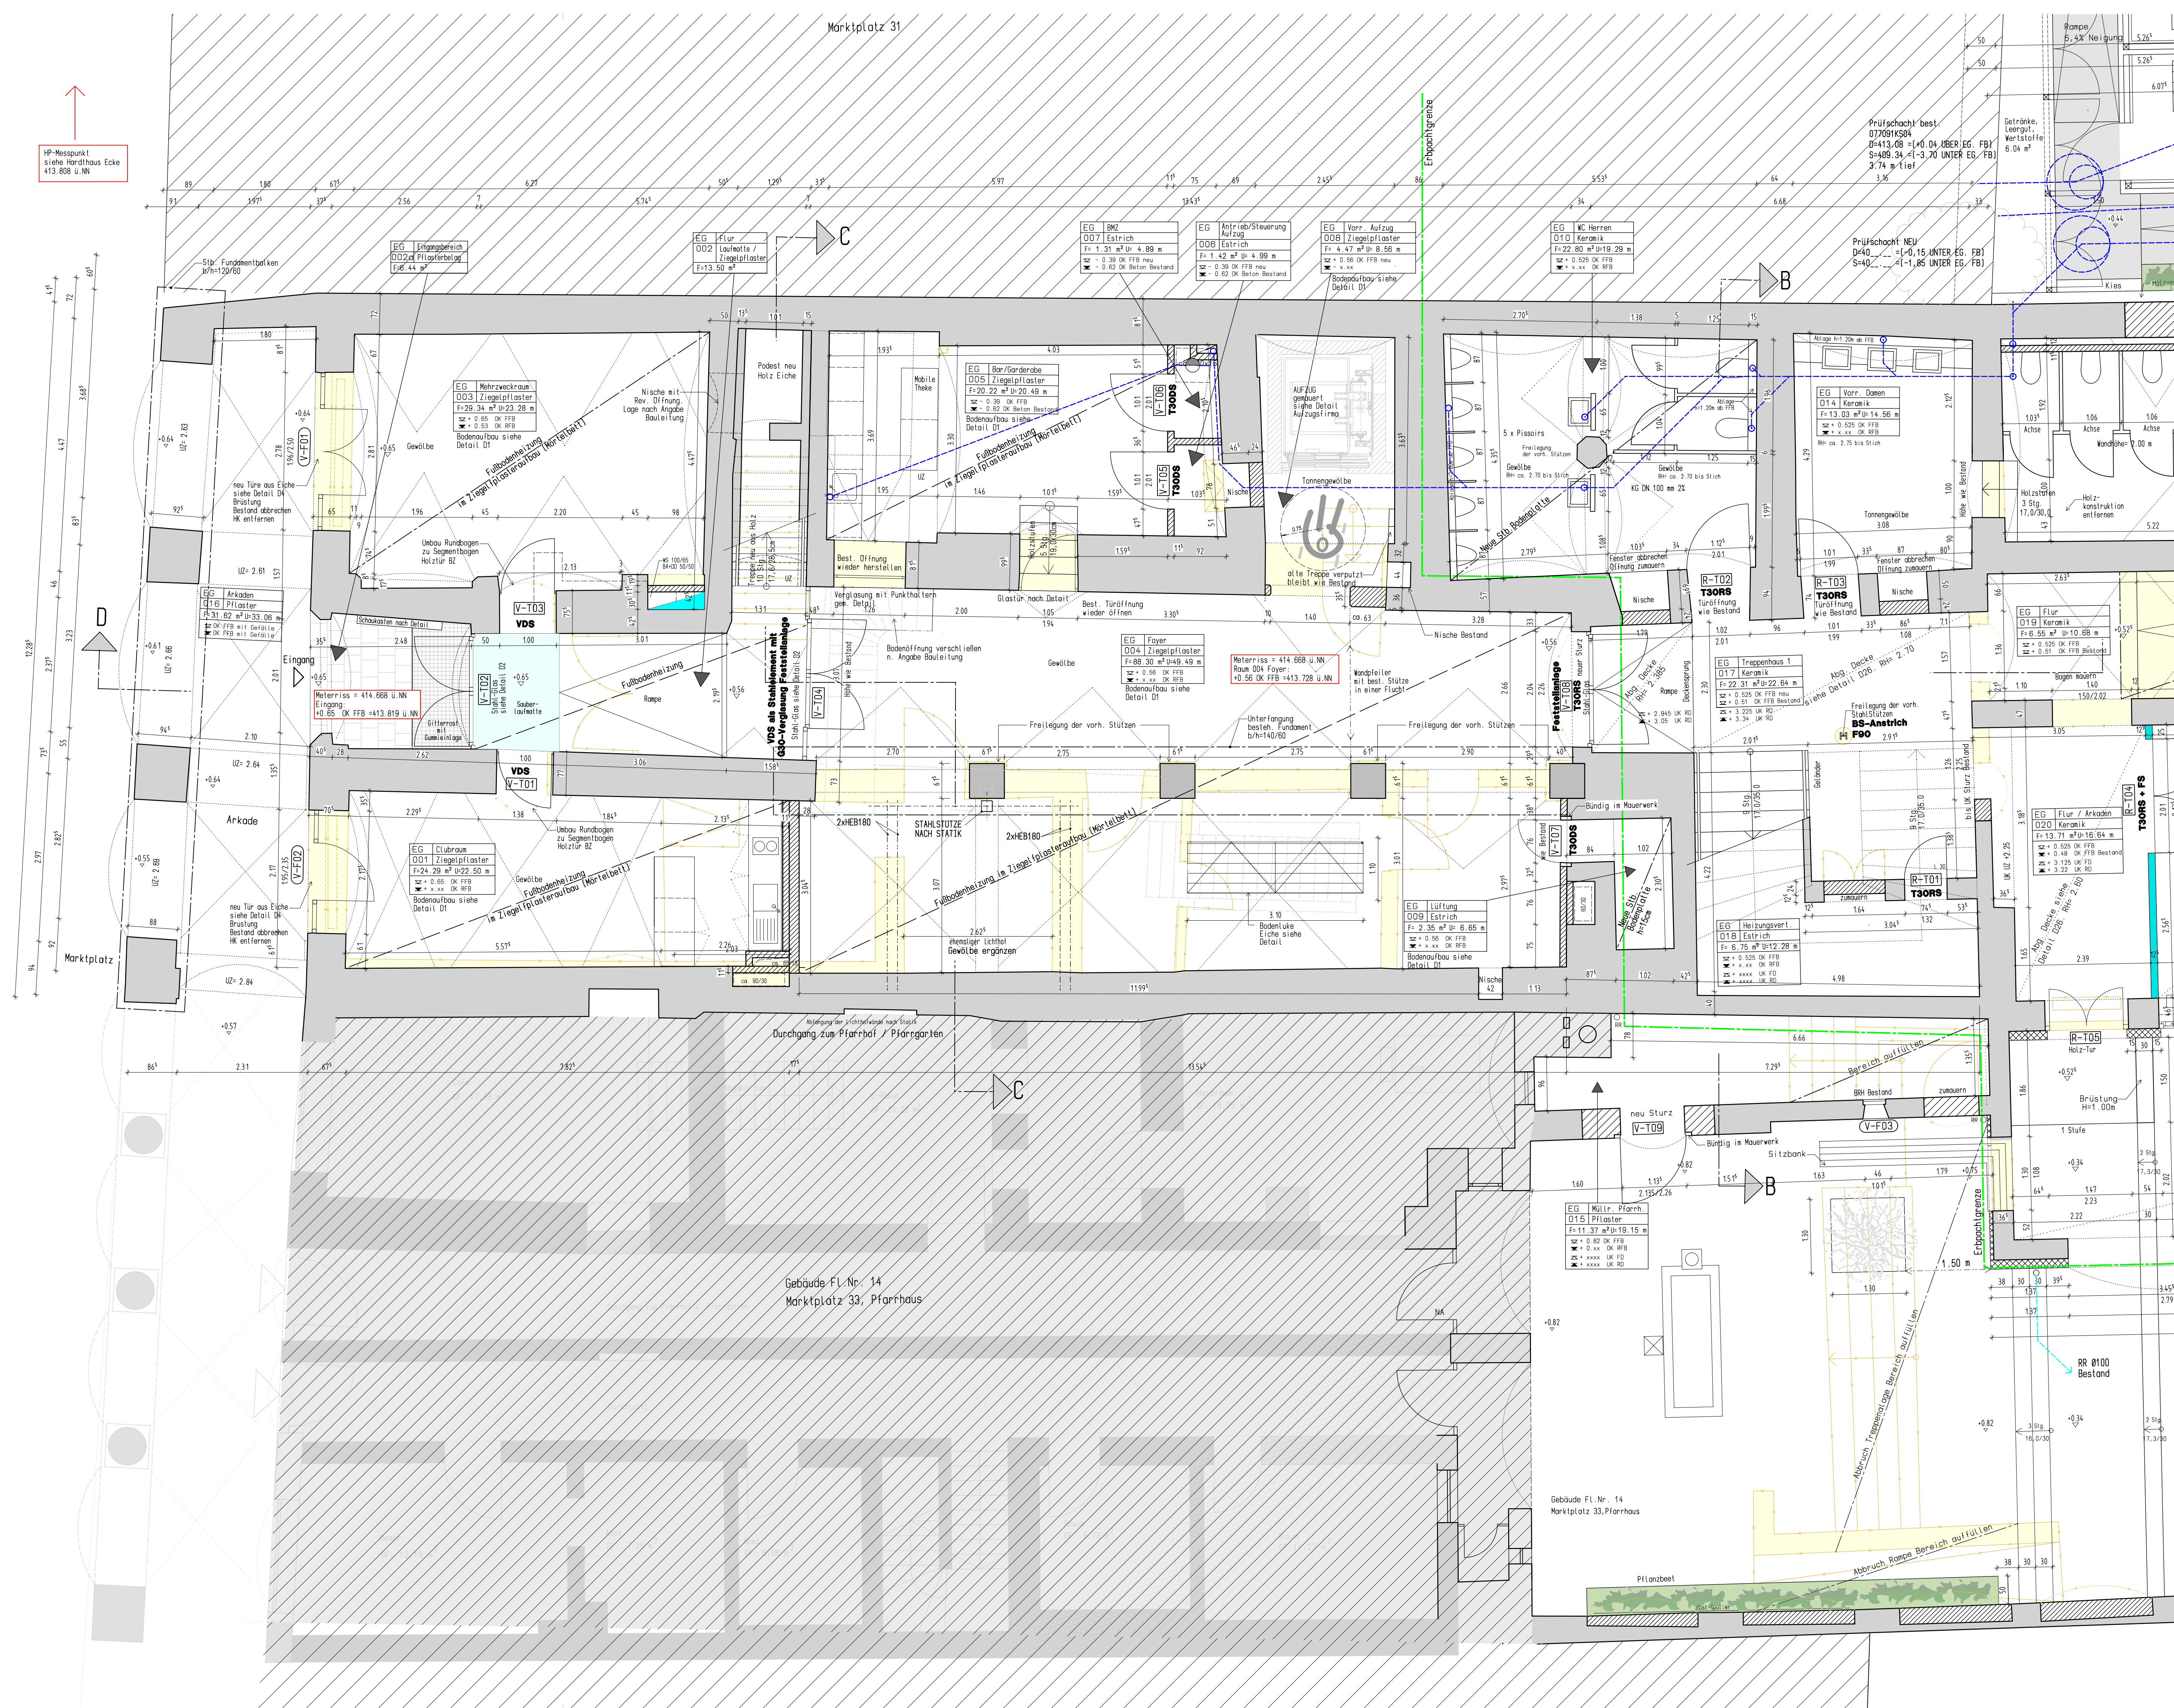

GRUNDRISS EG - PFARRHEIM WP02_04

INDEX	DATUM	ÄNDERUNG	GEZ.
1.	09.02.2016	Änderungen nach dem Planungsgespräch am 03.02.2016	MK
2.	29.03.2016	Türe V-T03, V-T01, Foyer: Bodenluke über historische Treppe	MK
3.	11.08.2016	Türe V-T02, V-T04, V-T08	MK
4.	27.10.2016	Plansatz aktualisiert	MK
5.	22.03.2017	Vorraumungen Foyer und Clubraum, Türe zu Raum 005, Schachtgrößen gen. Ang. FP	TH
6.	15.05.2017	Türen V T-01 und V T-03	TH

LEGENDE			
	HLZ 1,20/12/11a (Innenwände)	UZ	UNTERZUG
	HLZ 0,8 (Außenwände)	UZ	ÜBERZUG
	BETON/STAHLBETON	RR	REGENROHR
	BESTAND	RK	ROLLKASTEN
	GIPSKARTON-WAND	G	GURTKASTEN
	GIPSKARTON-F90 A	RA	RINGANKER
	DÄMMUNG	RB	RINGBALKEN
	ABBRUCH	RH	RAUMHOHE
TURHOHENVERMESSUNG ENTSPRICHT FERTIGBAUMASSEN !			
	WD	H	HEIZUNG
	WS	L	LUFTUNG
	BA	S	SANITAR
	DD	E	ELEKTRO

BAUVORHABEN:	UMBAU UND SANIERUNG DES PFARRHEIMES IM BISCHOF-BERNHARD-HAUS IN KRAIBURG AM INN MARKTPLATZ 32 FLURST.NR. 11+14	
BAUHERR:	PFARRKIRCHENSTIFTUNG ST. BARTHOLOMAUS MARKTPLATZ 1, 84559 KRAIBURG	

AUSFÜHRUNGSPLAN M=1:50

PLANINHALT: GRUNDRISS EG - PFARRHEIM WP02_04

Josef Anglhuber
Dipl. Ing. (FH) Architekt
Marktplatz 2/3
84559 Kraiburg
T. 0 86 38 - 98 28 74-0
F. 0 86 38 - 95 18 10

KRAIBURG, DEN 01.09.2015

aris
architekten | ingenieure
sachverständige