


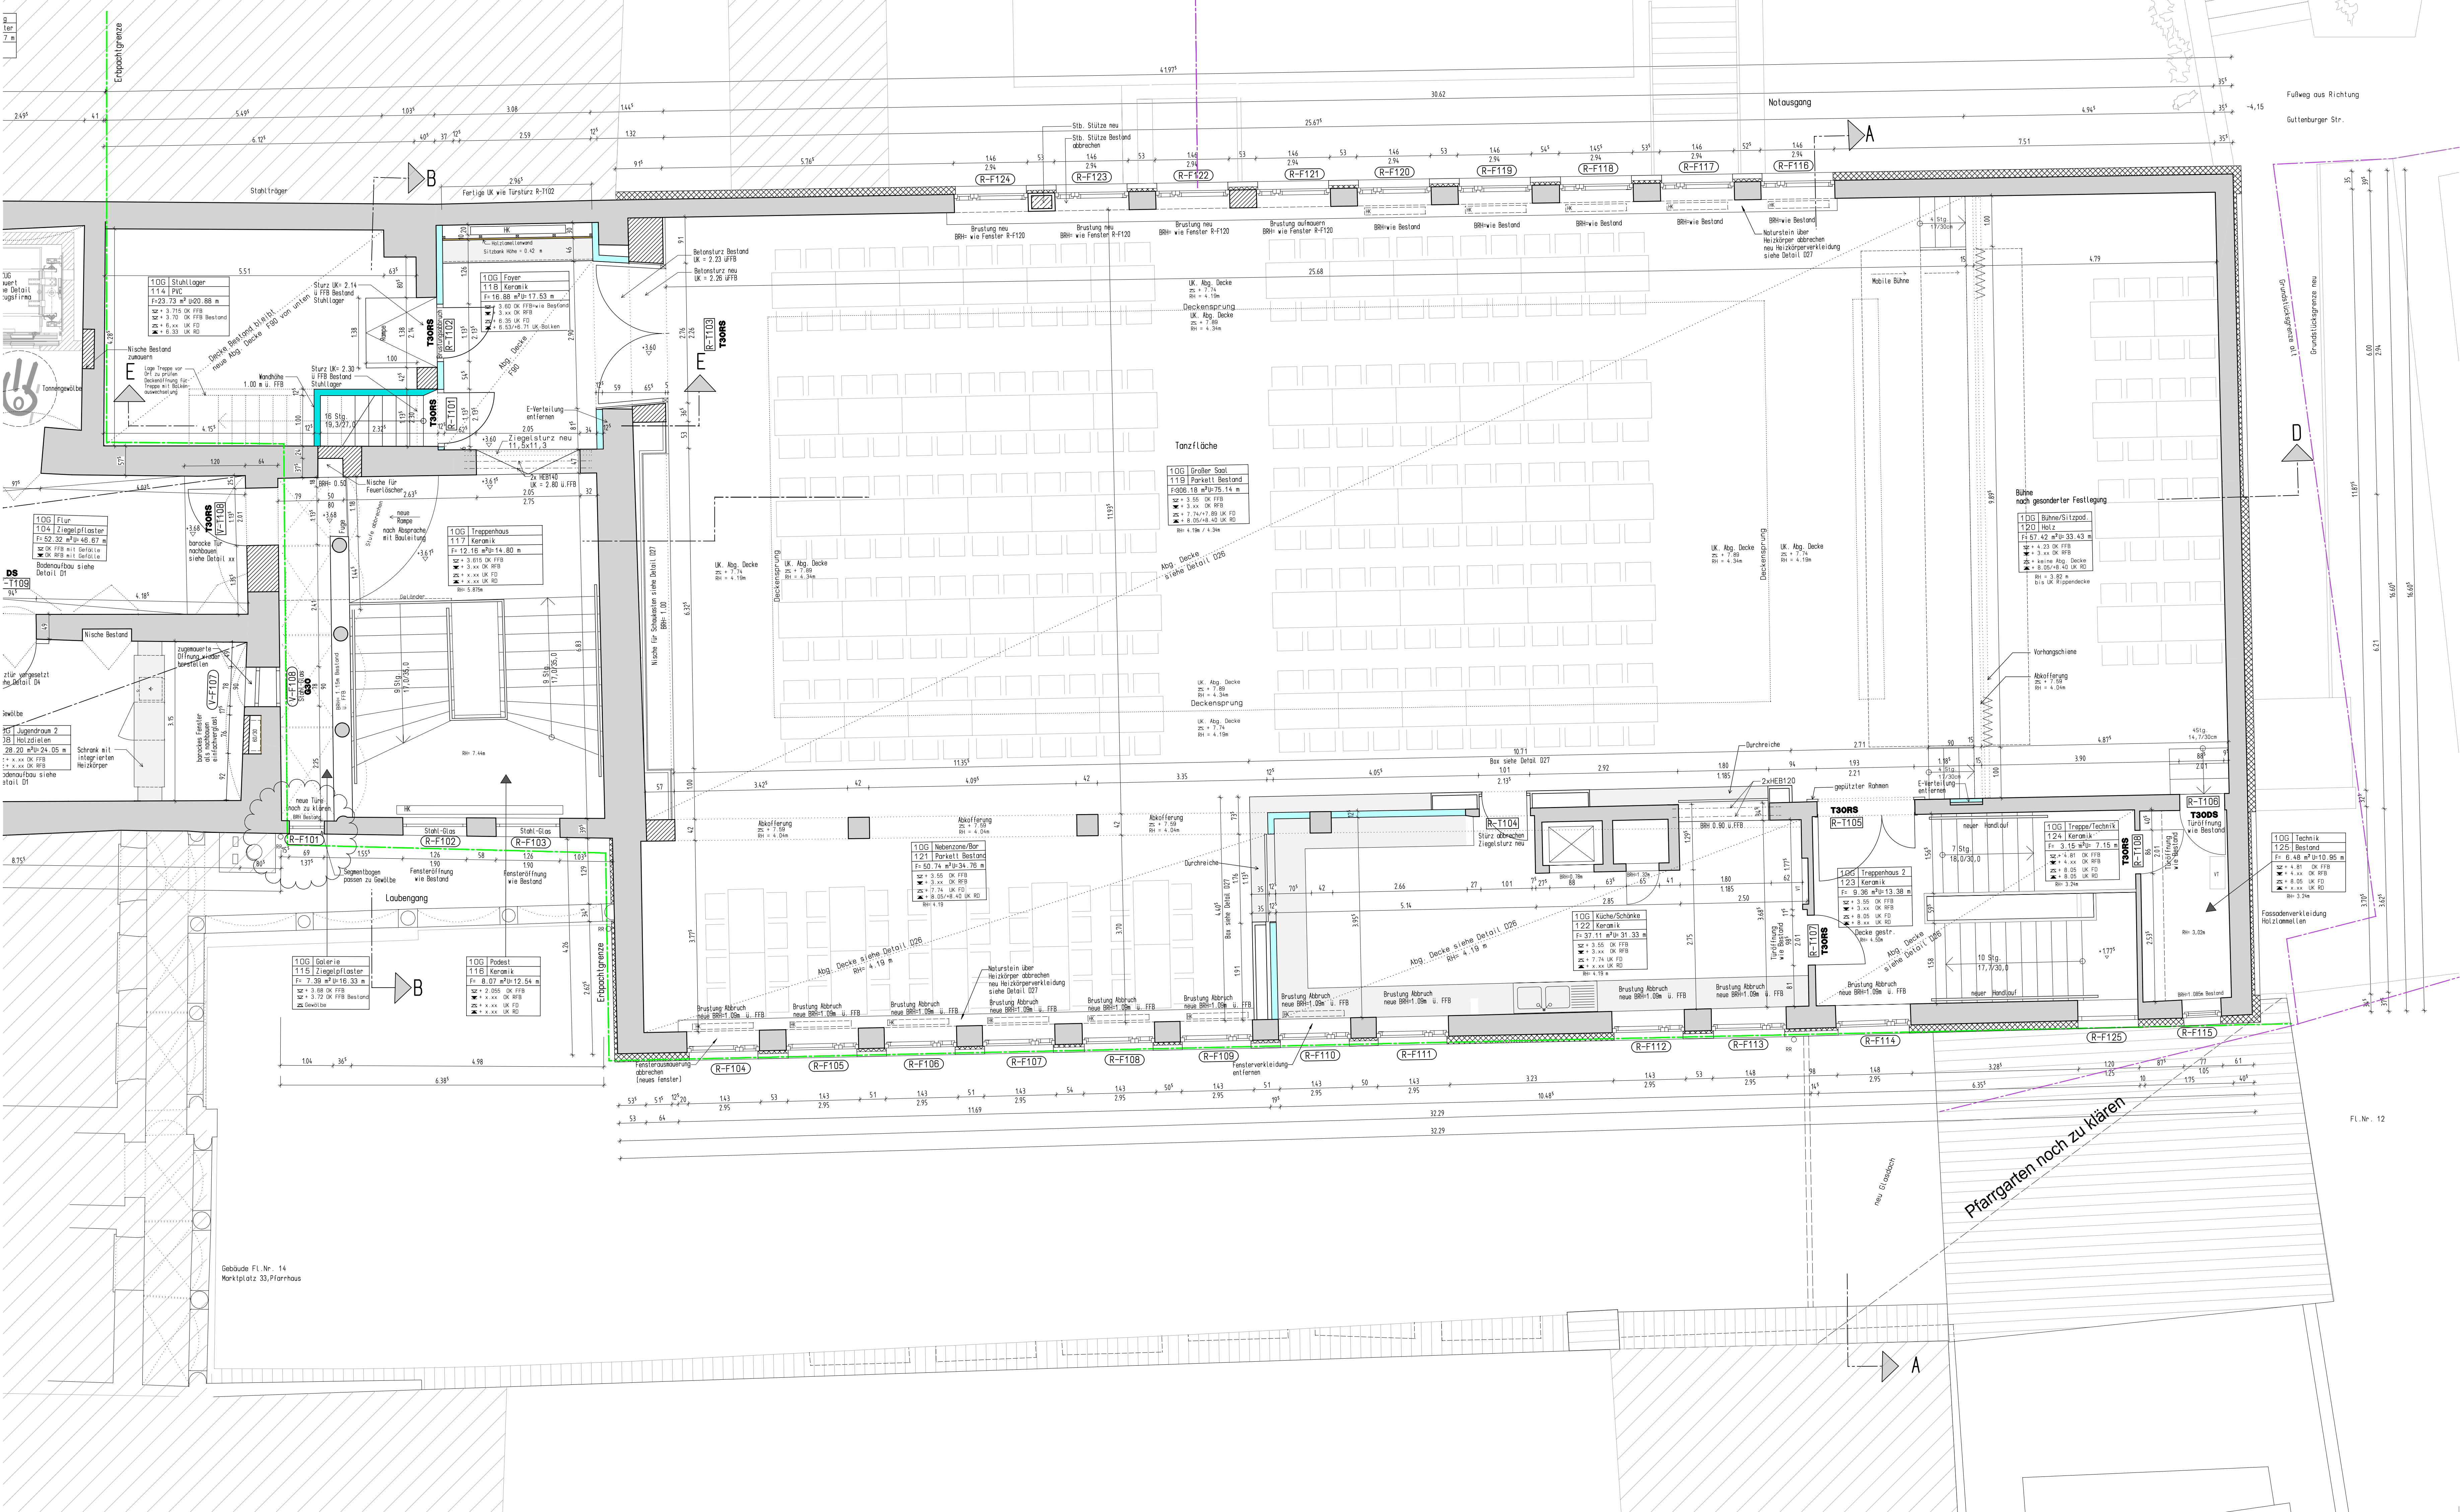

GRUNDRISS 1. OG - SALE				WP13_06
INDEX	DATUM	ÄNDERUNGEN	GEZ.	
1.	10.09.2015	Pfarrgarten-Abbruch Windfang und Flur	MK	
2.	06.11.2015	Raum 119: Abg. Decke, Ausgabetheke und Tür RT105	MK	
3.	17.11.2015	Raum 119 und 120: Trockenbauwand mit Holzverkleidung über Bühne	MK	
4.	30.11.2015	Raum 114 Stuhl-Lager: Abg. Decke F30 ergänzt.	MK	
5.	23.03.2016	Raum 107 Vorr. Aufzug: Nische Bestand zuzunehmen, Raum 118 Foyer: Treppe breite 1.00m	MK	
6.	25.04.2016	Raum 120 Bühne: Trockenbauwand entfällt.	MK	
LEGENDE				
	HLZ 1,20/12/11a (Innenwände)	UZ	UNTERZUG	
	HLZ 0,8 (Außenwände)	UZ	ÜBERZUG	
	BETON/STAHLBETON	RR	REGENROHR	
	BESTAND	RR	ROLL- KASTEN	
	GIPSKARTON-WAND	GK	GURTKASTEN	
	GIPSKARTON-F30 A	RA	RINGANKER	
	DAMMUNG	RB	RINGBALKEN	
	ABRUCH	RH	RAUMHOHE	
TÜRHOHENVERMESSUNG ENTSPRICHT FERTIGBAUMASSEN !				
	WD	WANDDURCHBRUCH	H	HEIZUNG
	WS	WANDSCHLITZ	L	LOFTUNG
	BA	BODENAUSPARUNG	S	SANITAR
	DD	DECKENDURCHBRUCH	E	ELEKTRO

BAUVORHABEN:	UMBAU UND SANIERUNG DER SALE IM BISCHOF-BERNHARD-HAUS MARKTPLATZ 32, GEM. KRAIBURG FLURST. NR. 11+14	
BAUHERR:	GEMEINDE KRAIBURG MARKTPLATZ 1, 84559 KRAIBURG AM INN	
AUSFÜHRUNGSPLAN	M=1:50	
PLATTINHALT:	GRUNDRISS 1. OG - SALE	WP13_06

Josef Anglhuber
Dipl. Ing. (FH) Architekt
Marktplatz 2/3
84559 Kraiburg
T. 0 86 38 - 98 28 74-0
F. 0 86 38 - 95 18 10

