


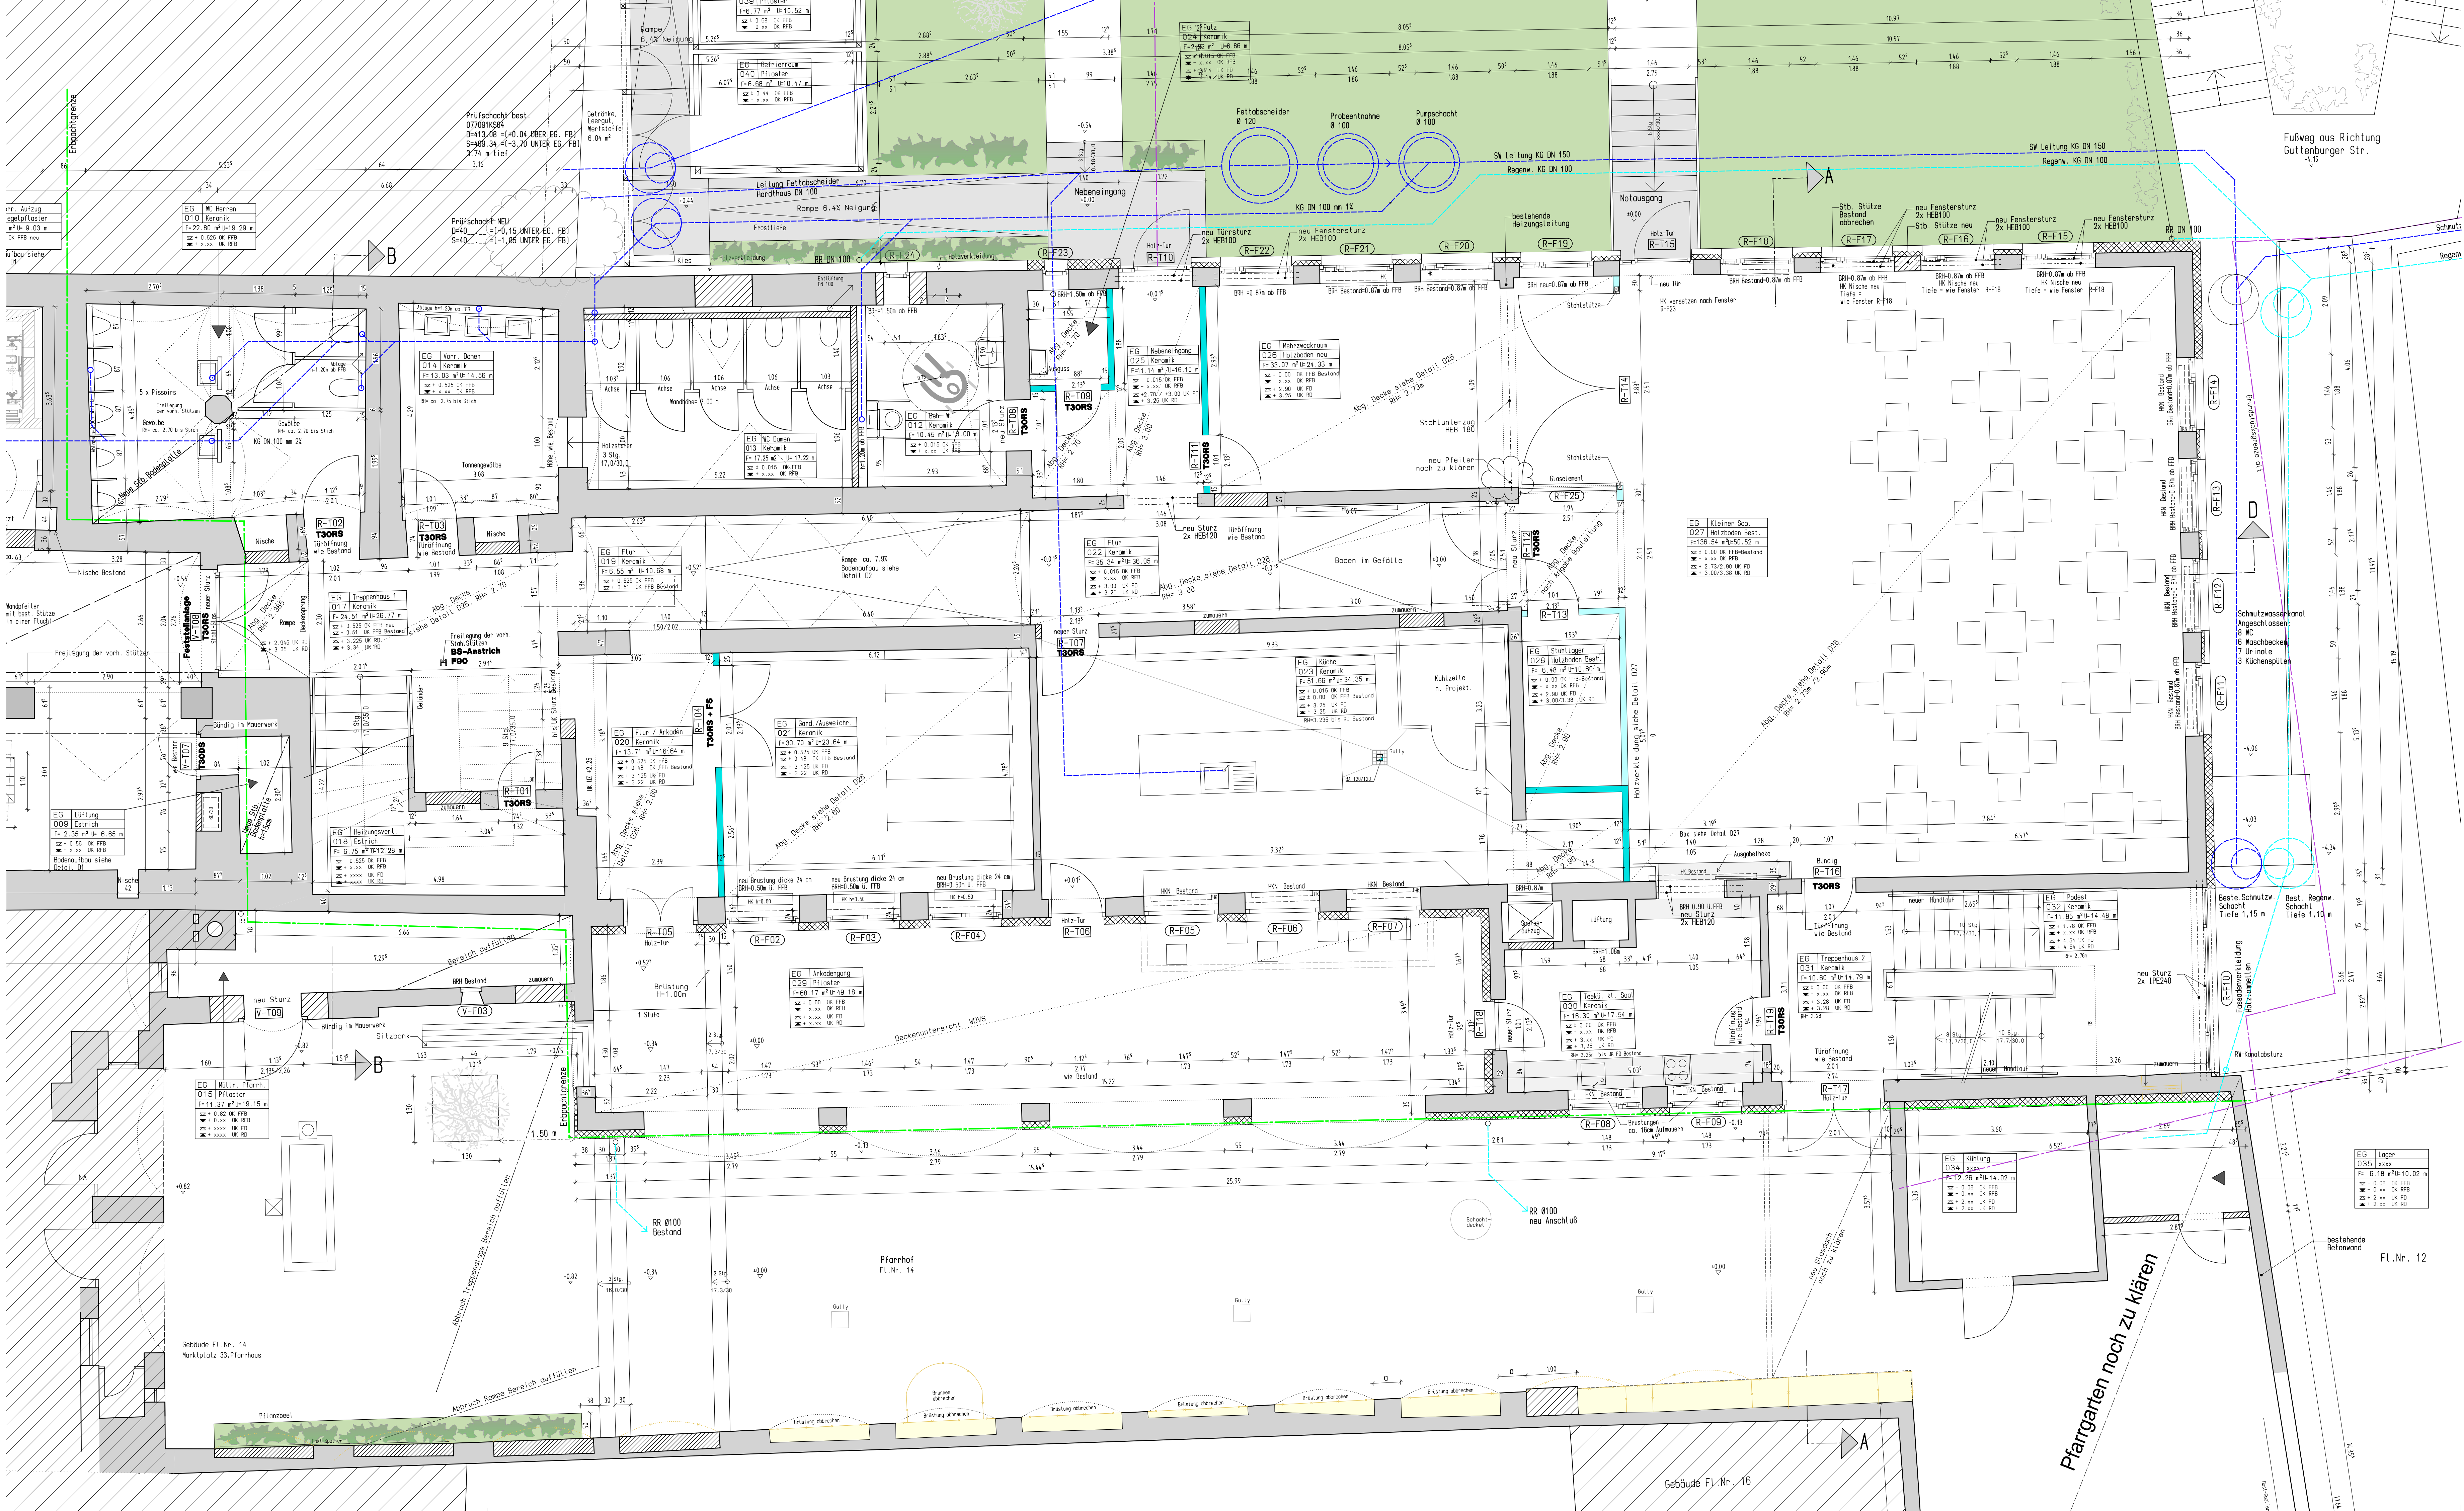

GRUNDRISS EG - SALE

WP12_04

INDEX	DATUM	ÄNDERUNGEN	GEZ.
1.	09.09.2015	Raum 027: Stütze verschieben, Raum 019: Rampe, Pfarrgarten: Abbruch Windfang und Flur	WK
2.	06.11.2015	Raum 027: breite Tür RT14, Ausgabetheke und Tür RT16	WK
3.	30.11.2015	Raum 012: Beh. WC: Waschbecken verschoben	WK
4.	26.08.2016	Raum 022: Rampe	WK
5.			
6.			

LEGENDE

HLZ 1,20/12/11a (Innenwände)

HLZ 0,8 (Außenwände)

BETON/STAHLBETON

BESTAND

GIPSKARTON-WAND

GIPSKARTON-F90 A

ABBRUCH

WD WANDDURCHBRUCH

WS WANDSCHLITZ

BA BODENAUSPARUNG

DD DECKENDURCHBRUCH

UZ UNTERZUG

UZ ÜBERZUG

RR REGENROHR

RG ROLL-KASTEN

G GURTKASTEN

RA RINGANKER

RB RINGBALKEN

RH RAUMHOHE

H HEIZUNG

L LÜFTUNG

S SANITAR

E ELEKTRO

BAUVERHABEN:

UMBAU UND SANIERUNG DER SALE IM BISCHOF-BERNHARD-HAUS MARKTPLATZ 32, GEM. KRAIBURG FLURST.NR. 11+14

BAUHERR:

GEMEINDE KRAIBURG MARKTPLATZ 1, 84559 KRAIBURG AM INN

AUSFÜHRUNGSPLAN

M=1:50

PLANTINHALT:

GRUNDRISS EG - SALE

WP12_04

Josef Anglhuber

Dipl. Ing. (FH) Architekt

Marktplatz 2/3

84559 Kraiburg

T. 0 86 38 . 98 28 74-0

F. 0 86 38 . 95 18 10

KRAIBURG, DEN 01.09.2015