


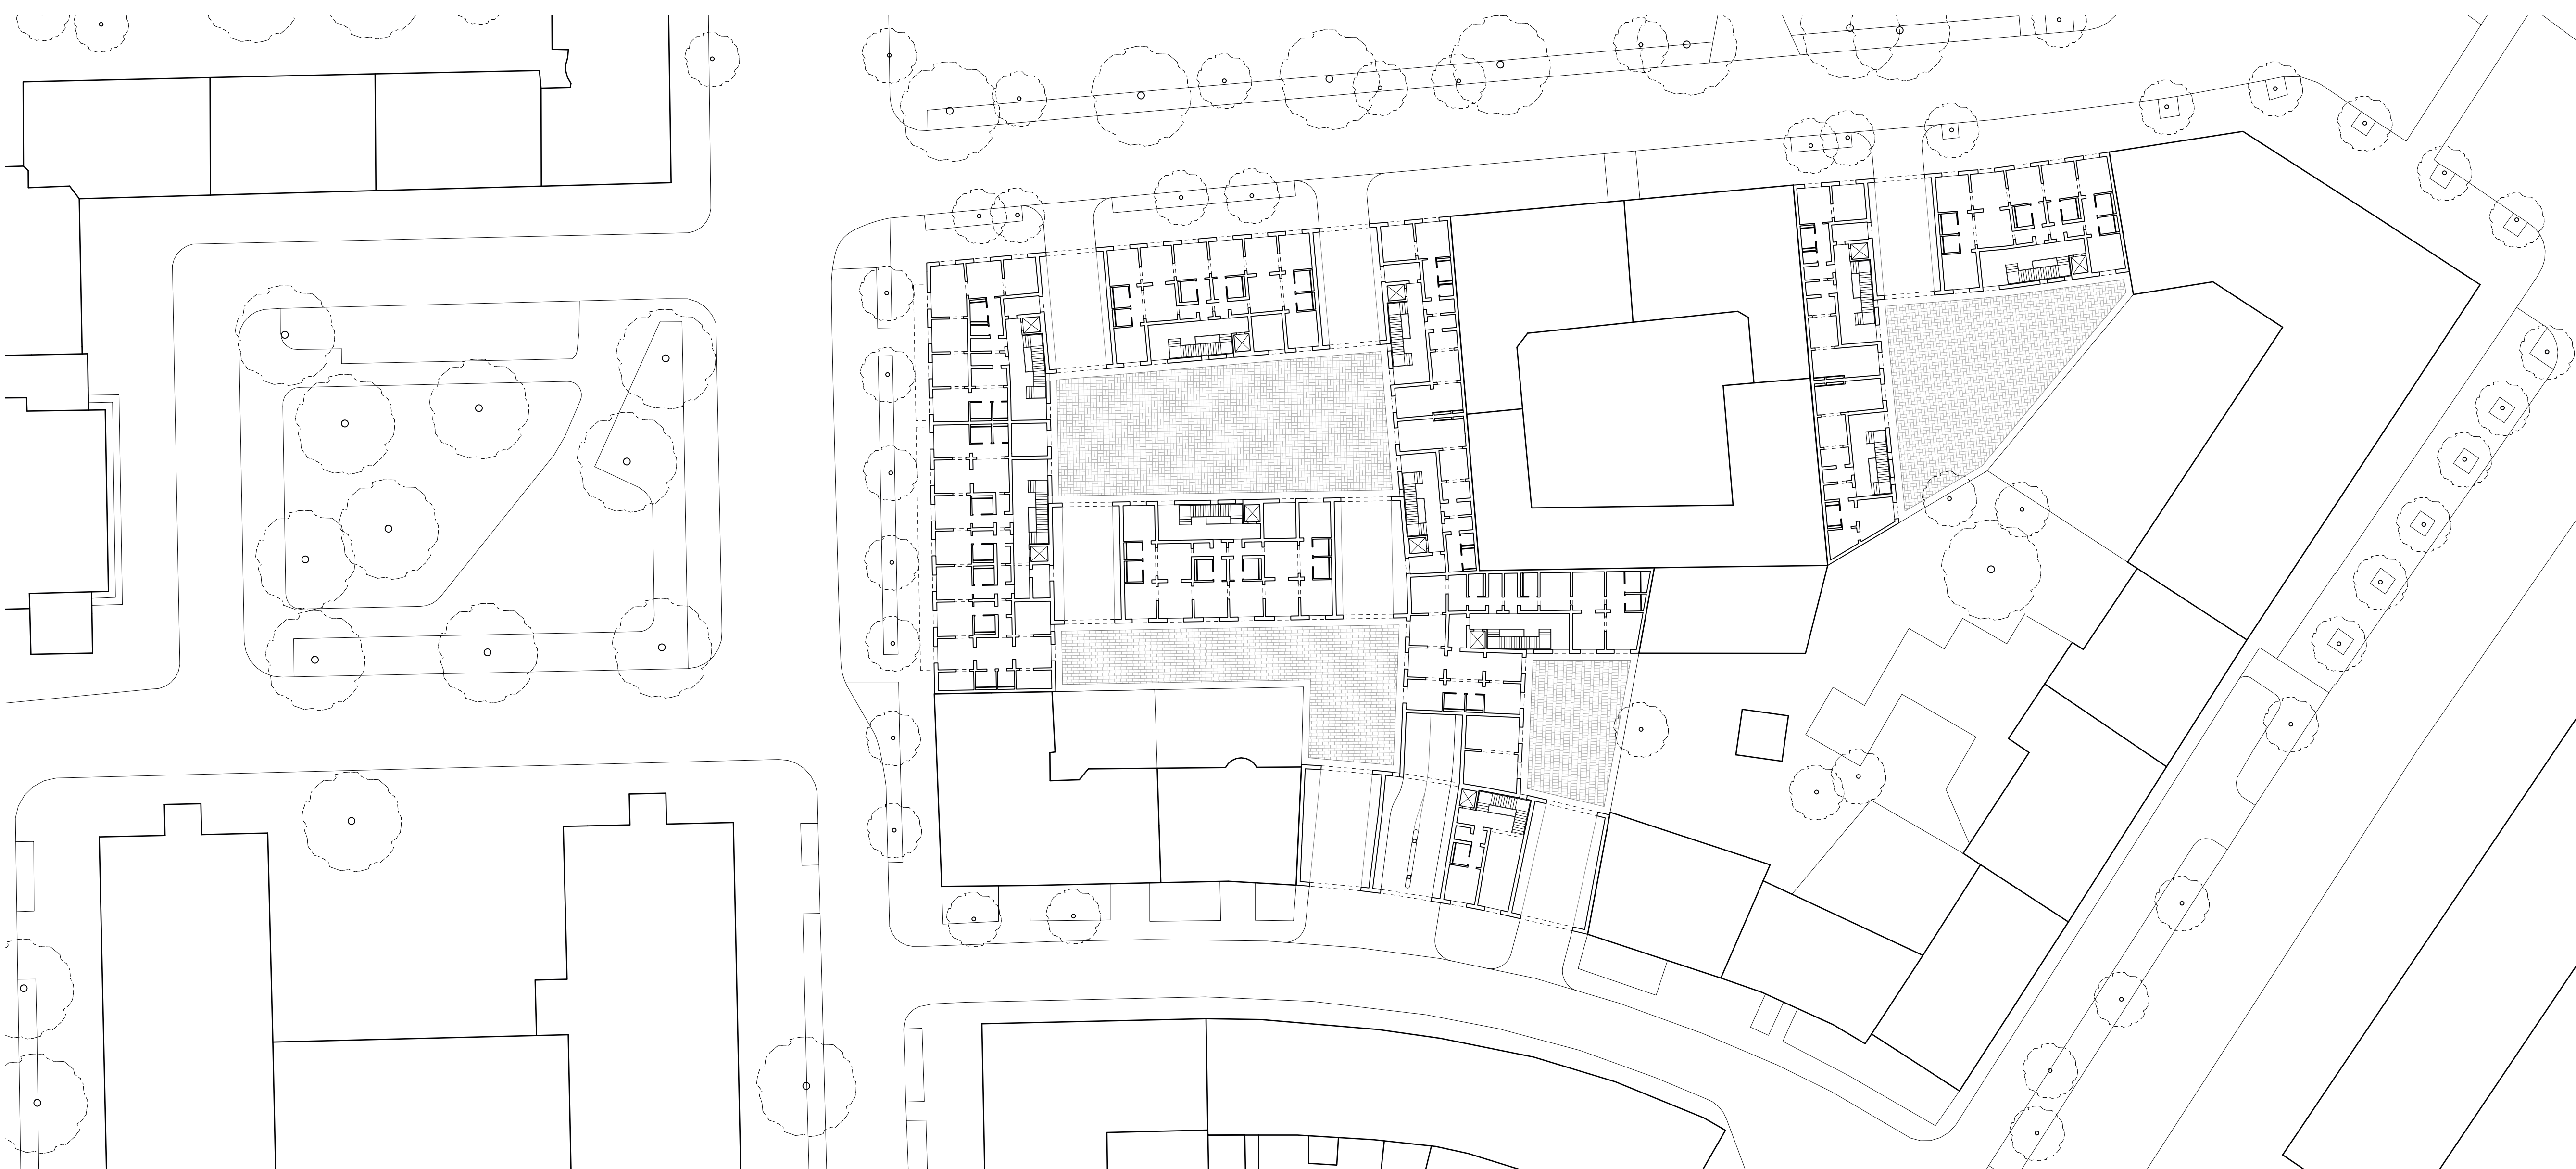

Grundriss Regelgeschoss M 1:400

10 m



Grundriss Erdgeschoss M 1:400

10 m



Grundriss Untergeschoss M 1:400

10 m