


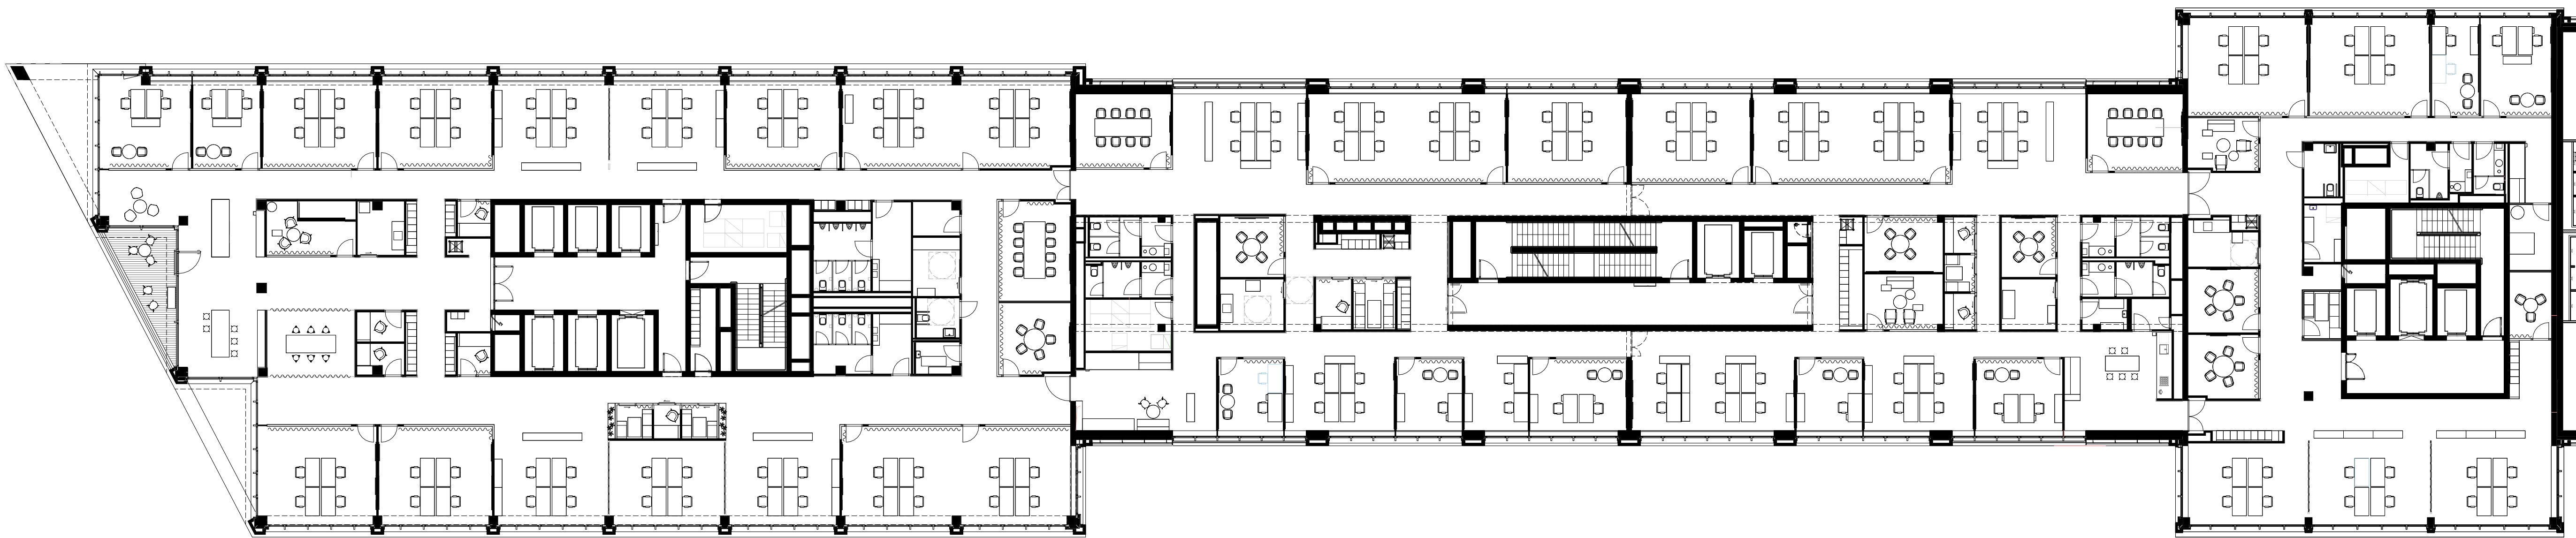

Grundriss 3.OG-Regelgeschoss /Bürobereich

M 1:200

