




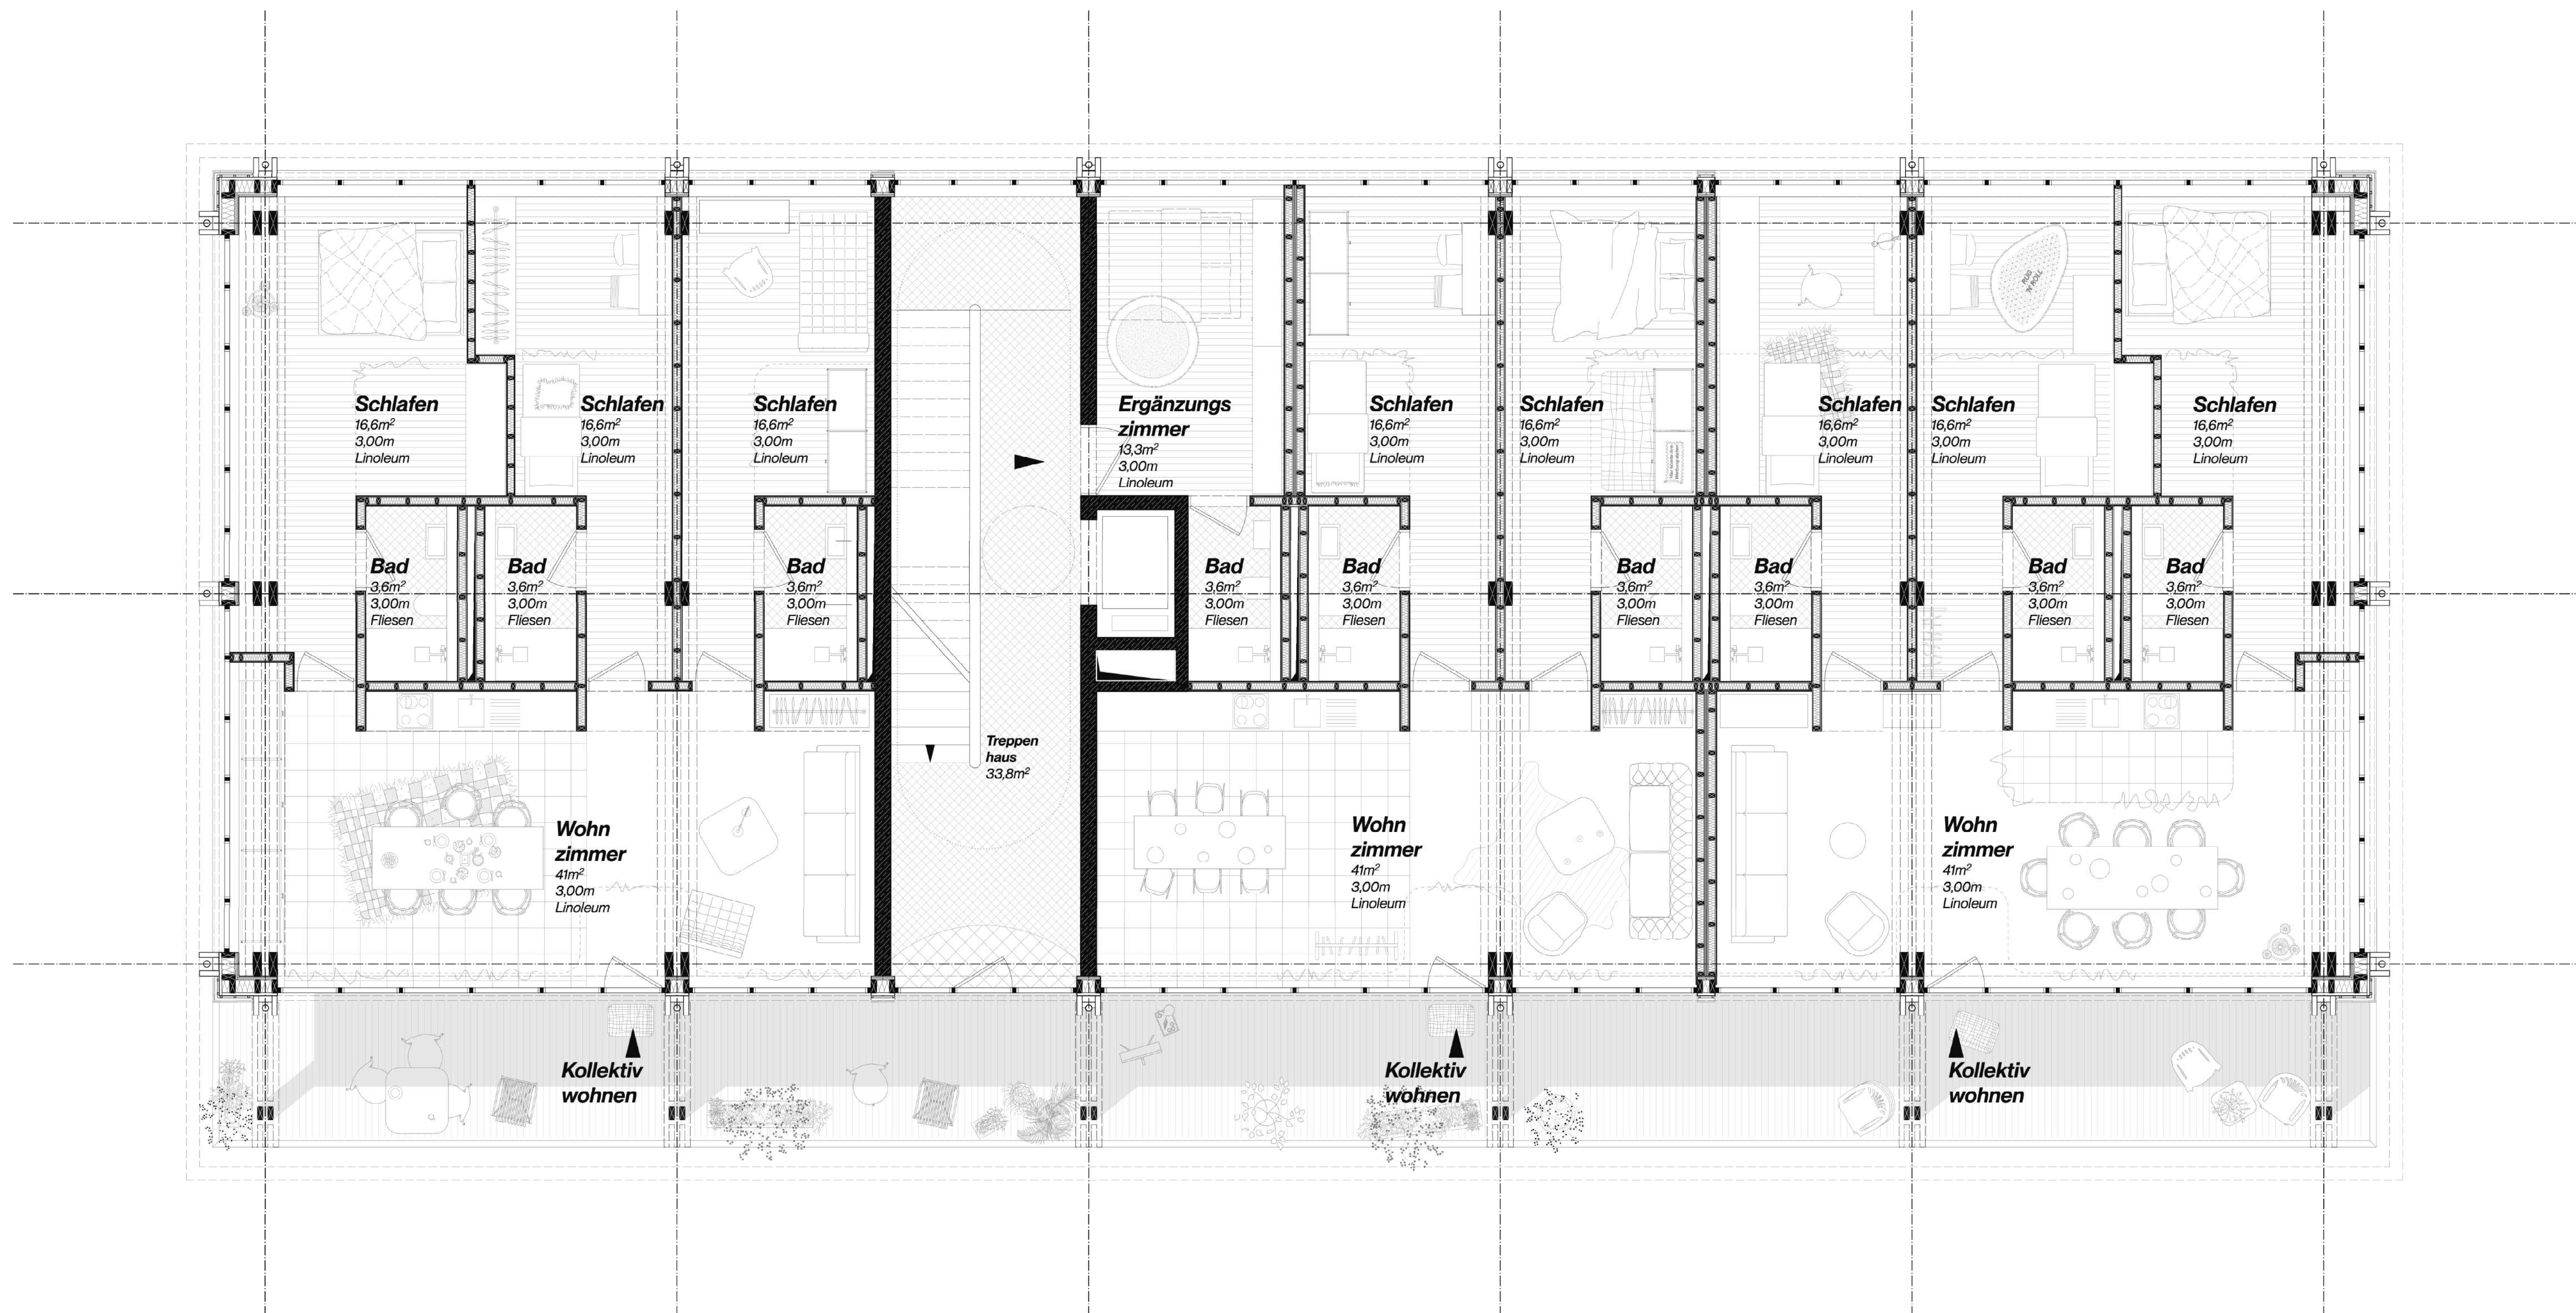

Grundriss 2. Obergeschoss 1:50

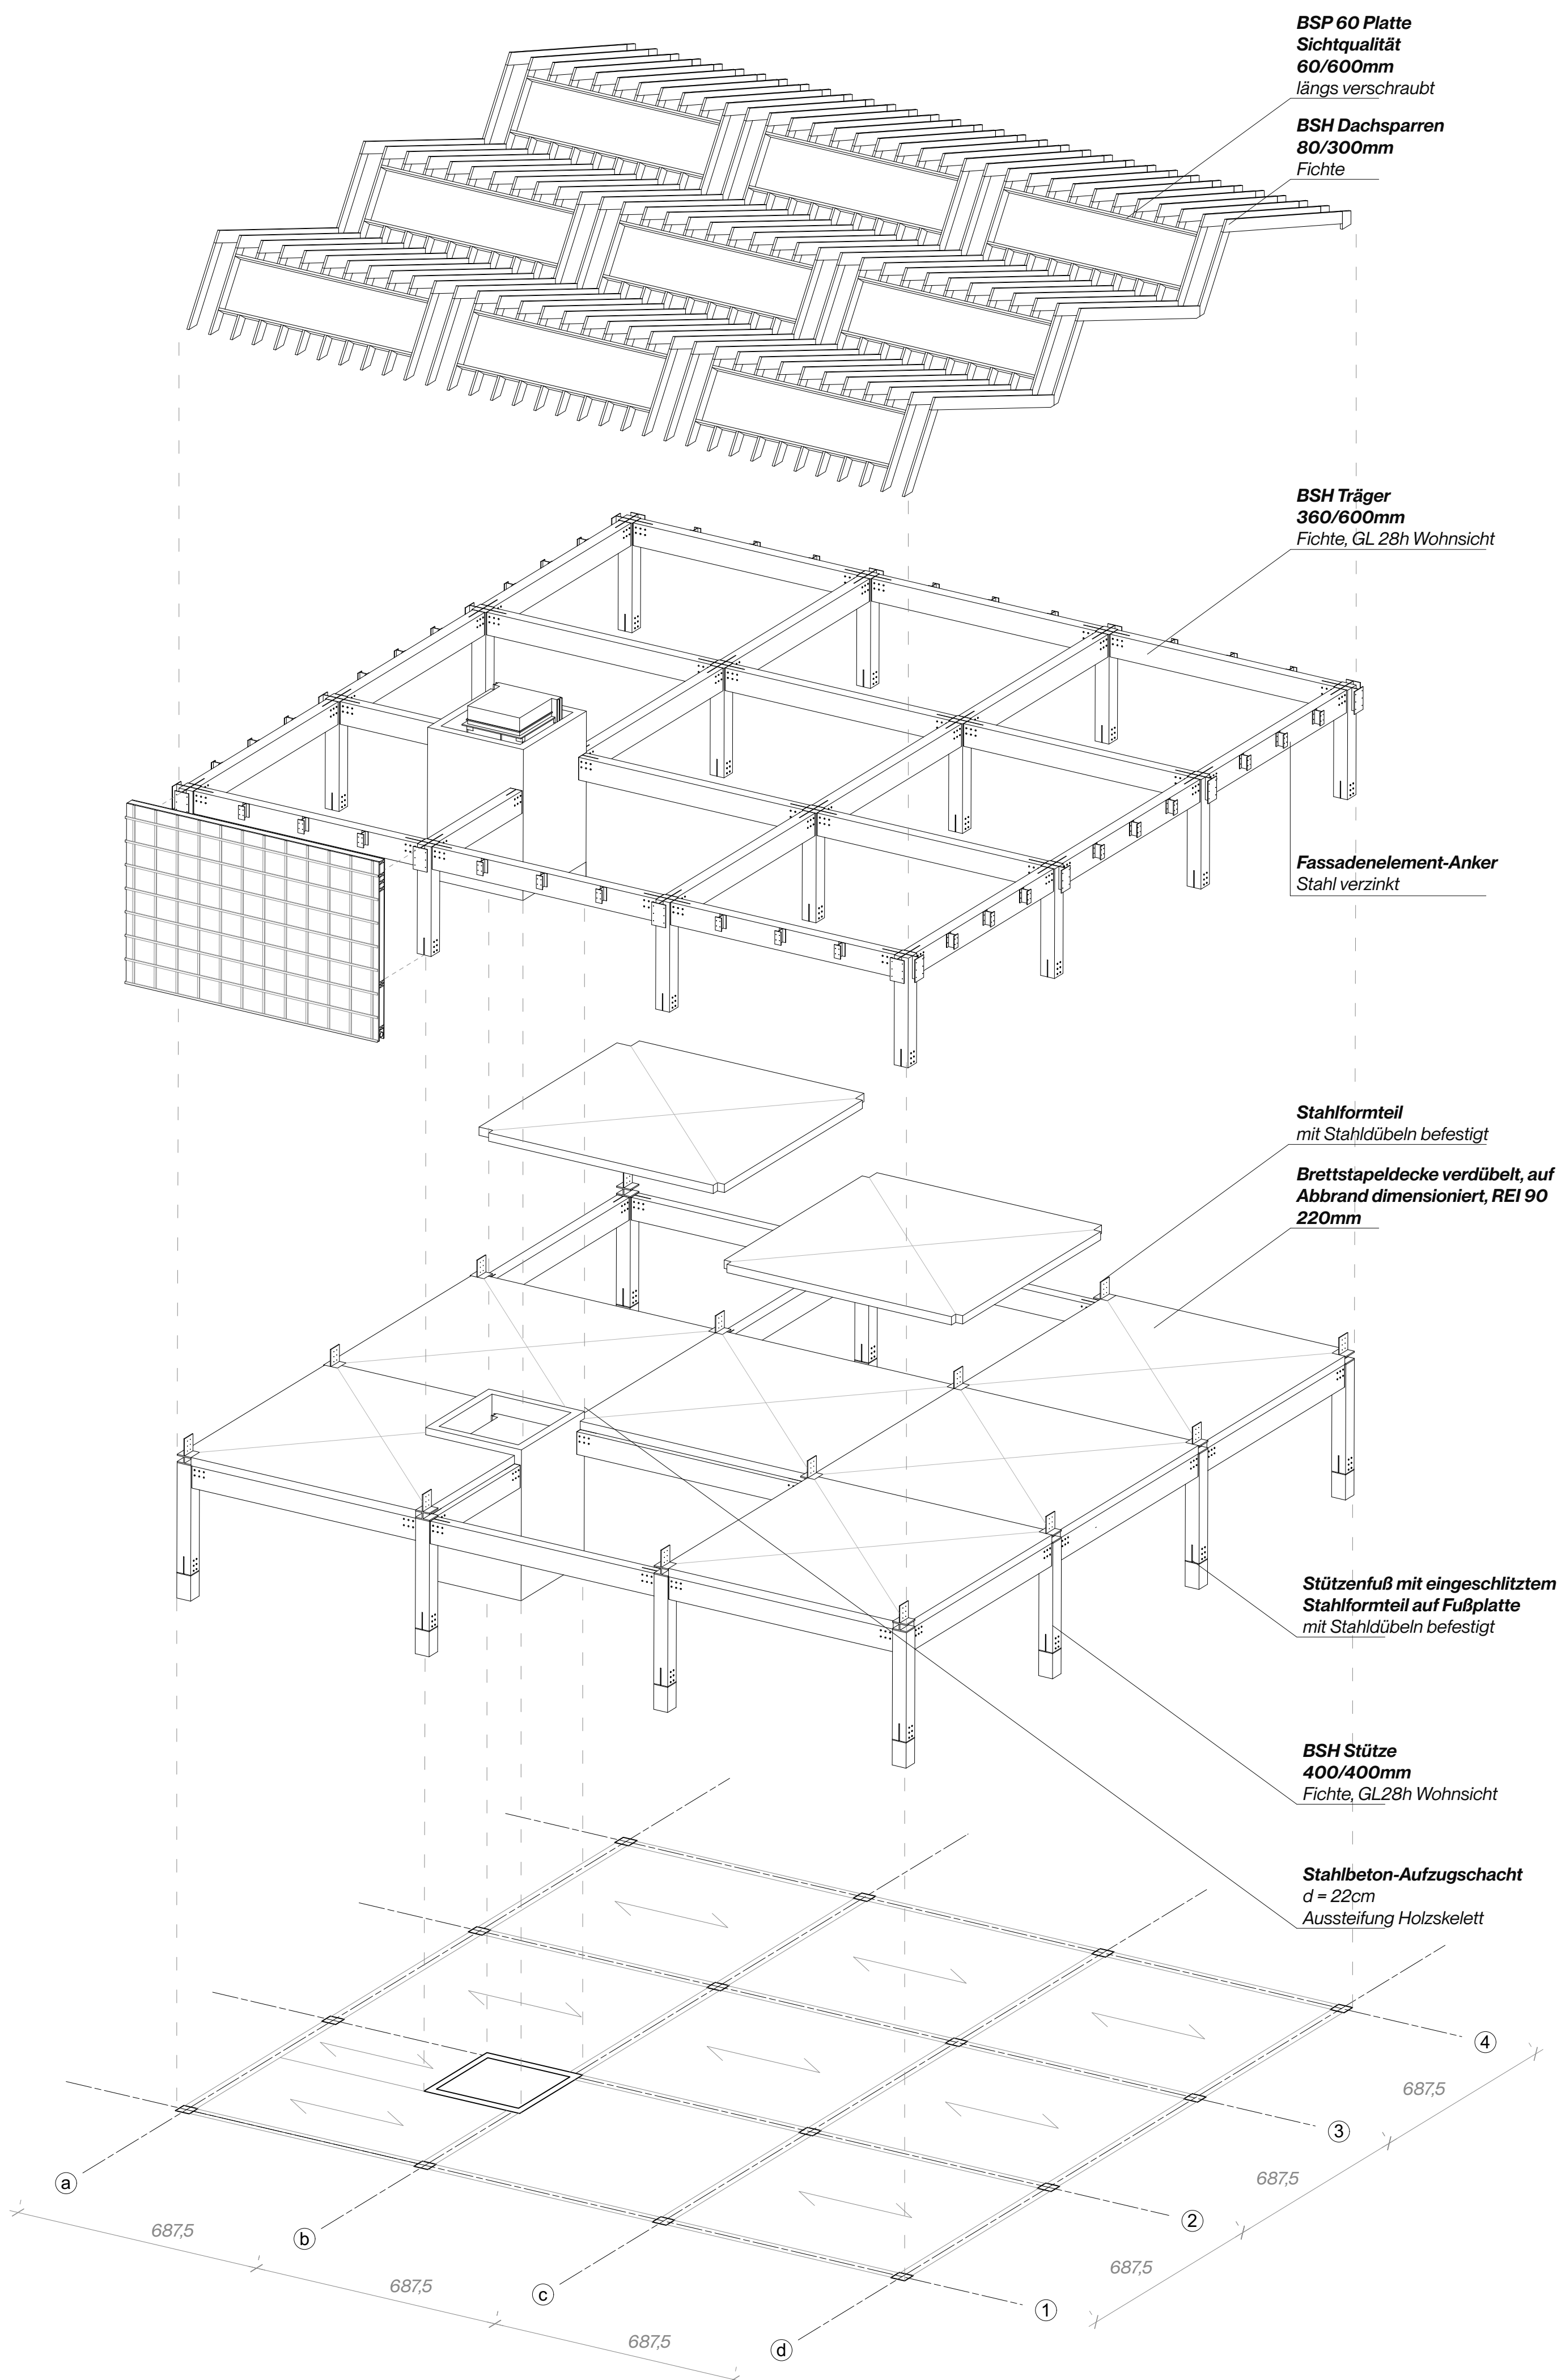

Tragwerksaxonomie Kindertagesstätte

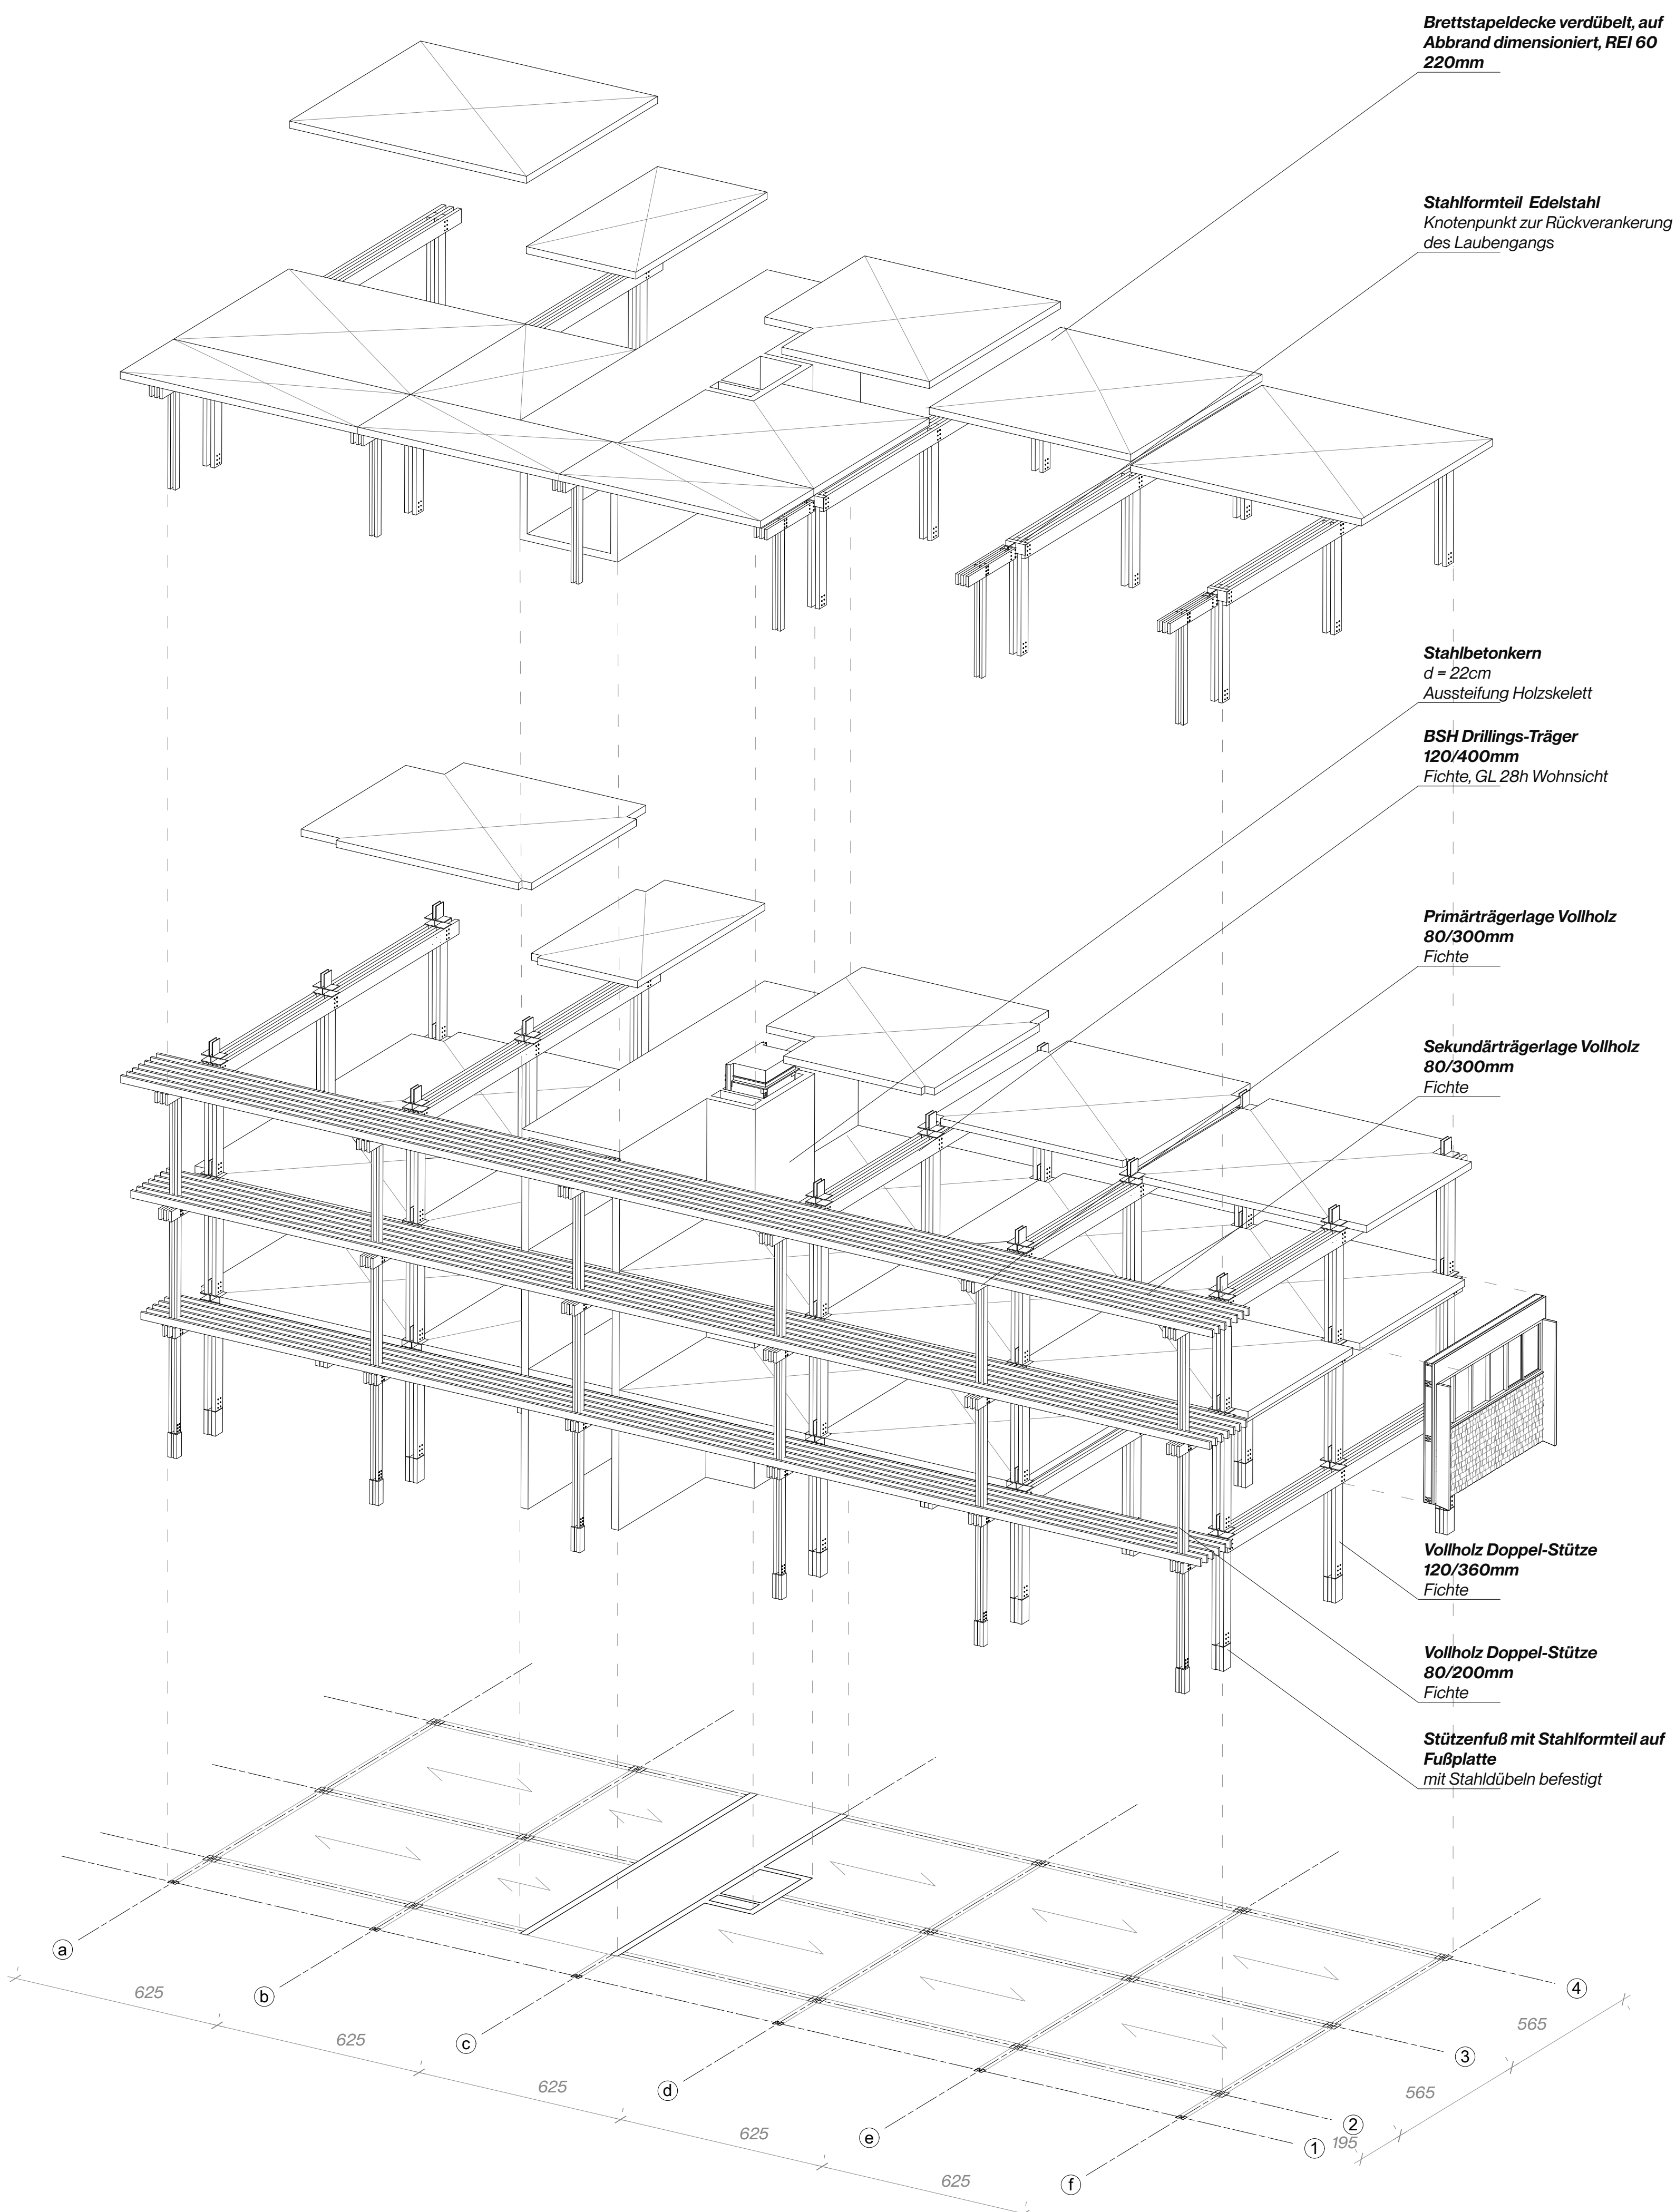

Tragwerksaxonomie Werkhaus