



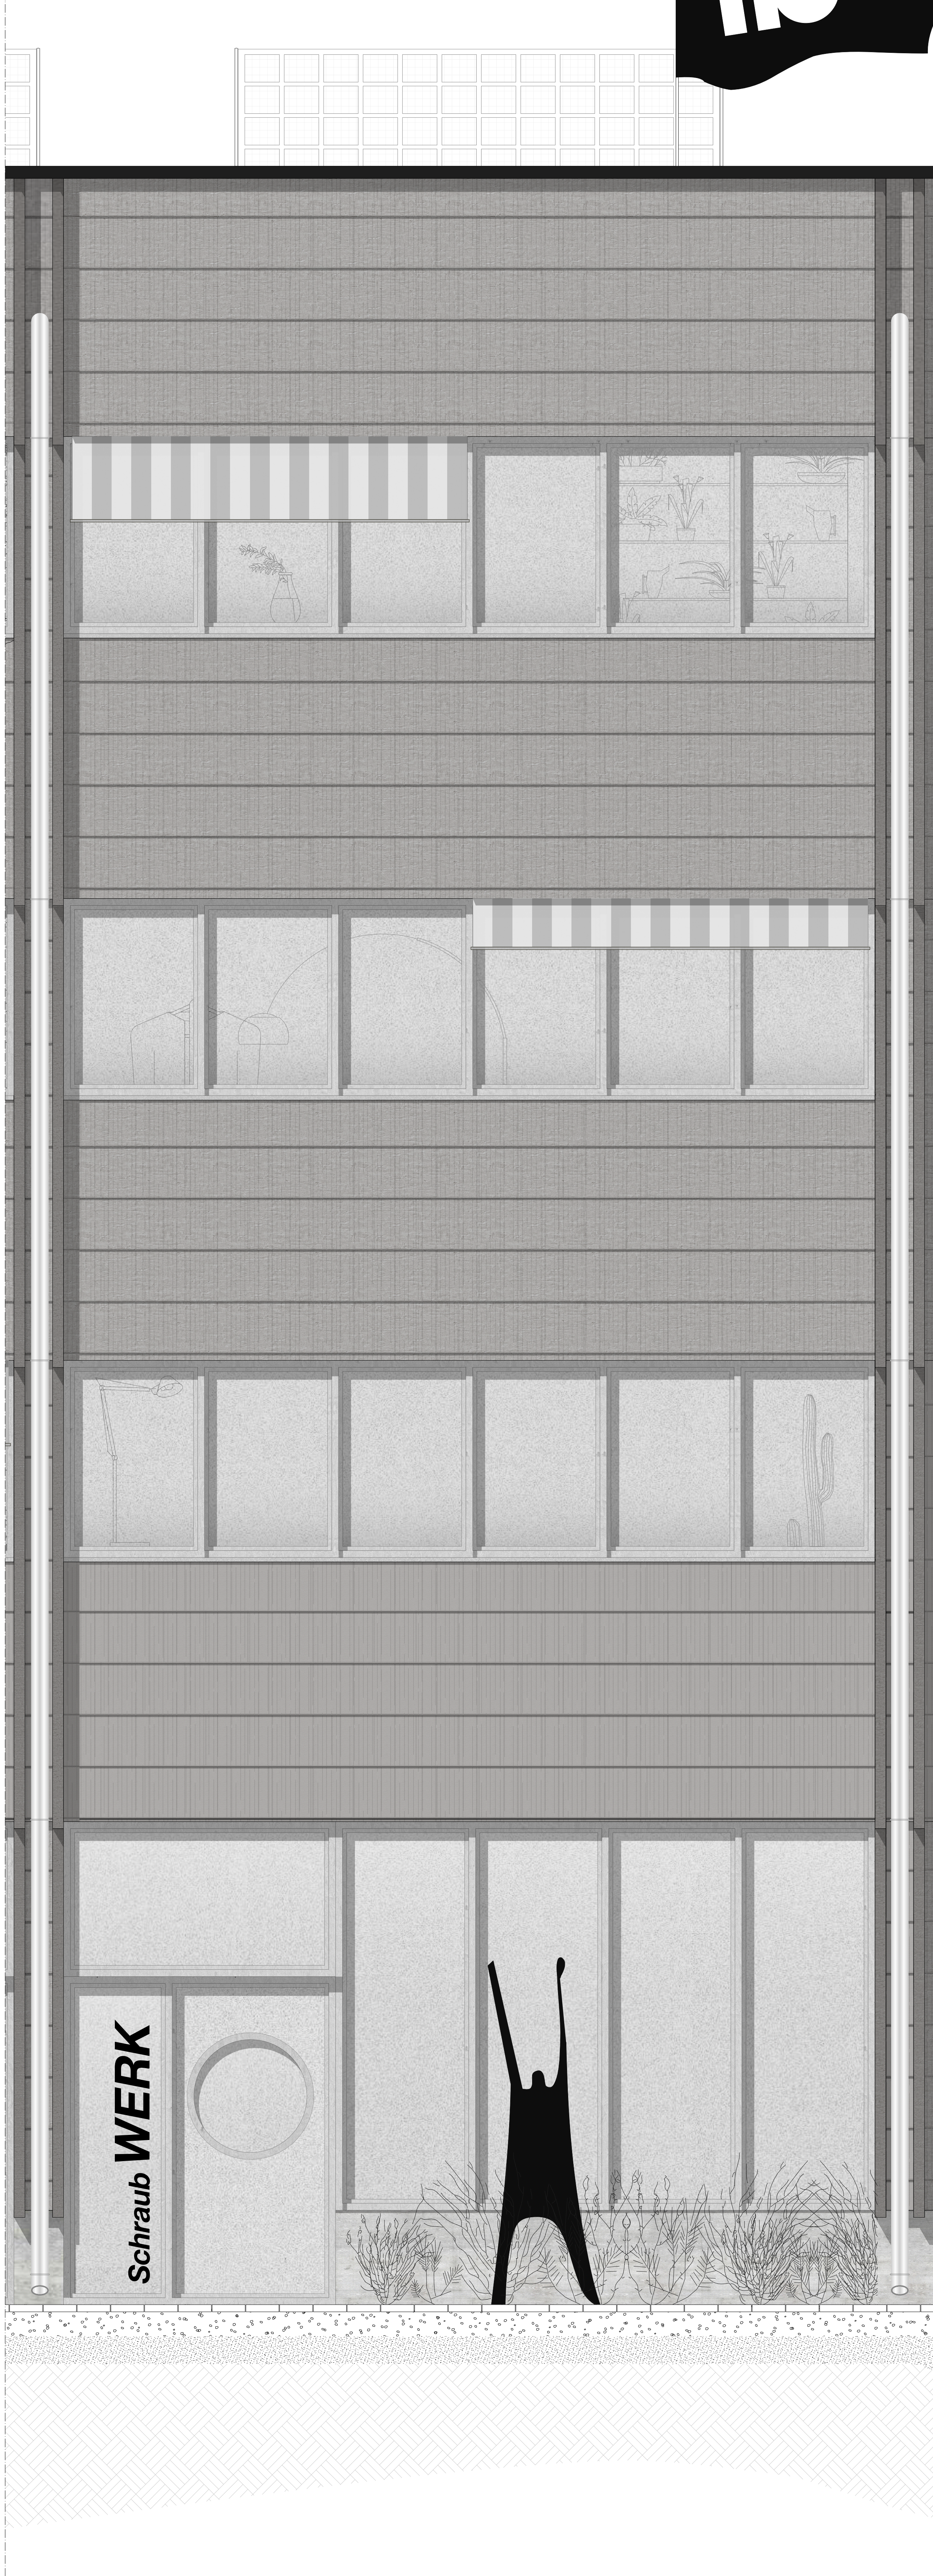

Fassadenansicht Werkhaus 1:20

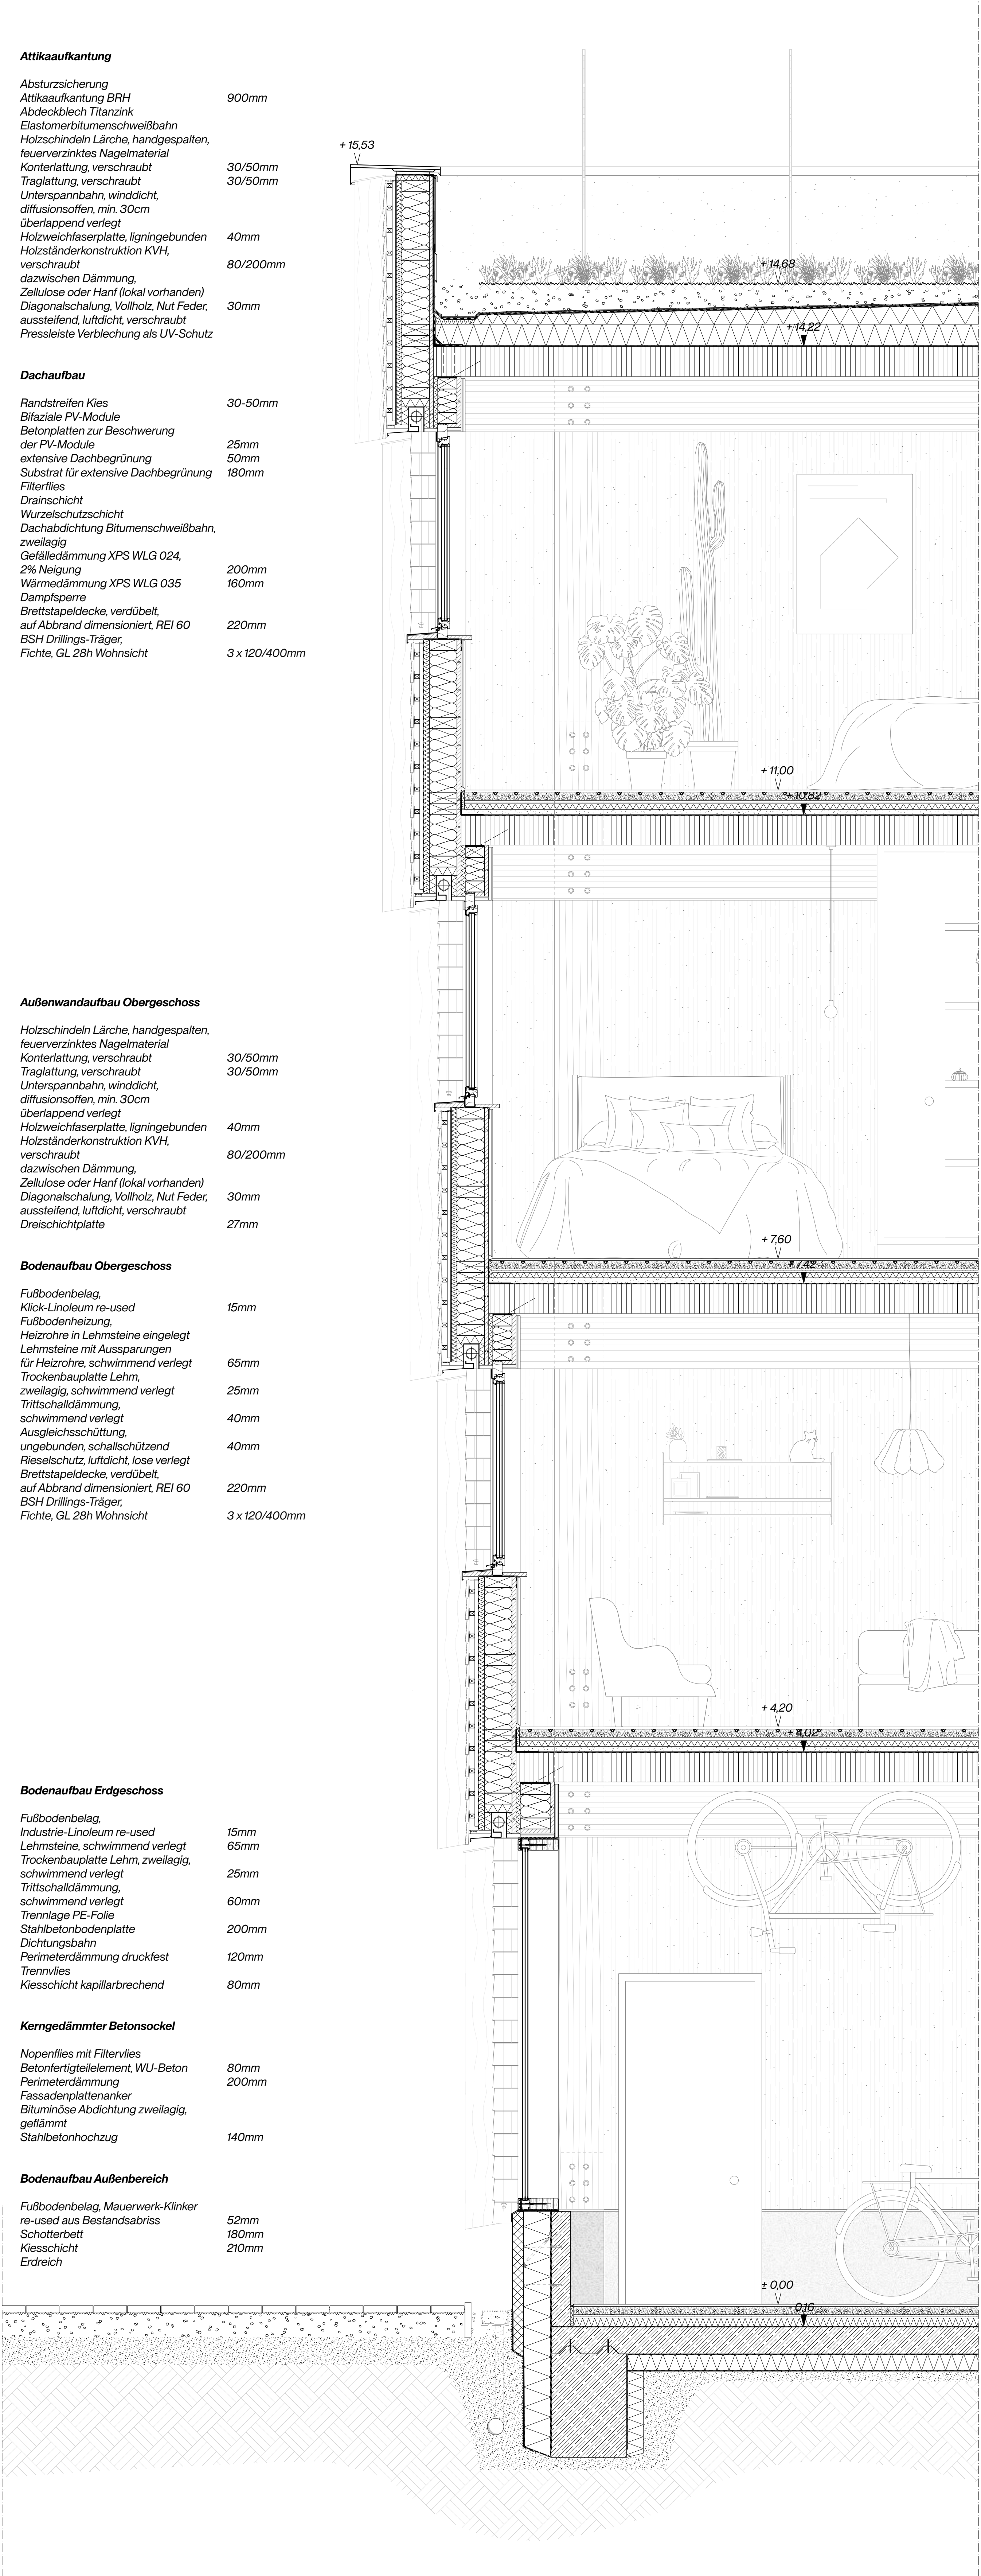

Fassadenschnitt Werkhaus 1:20