



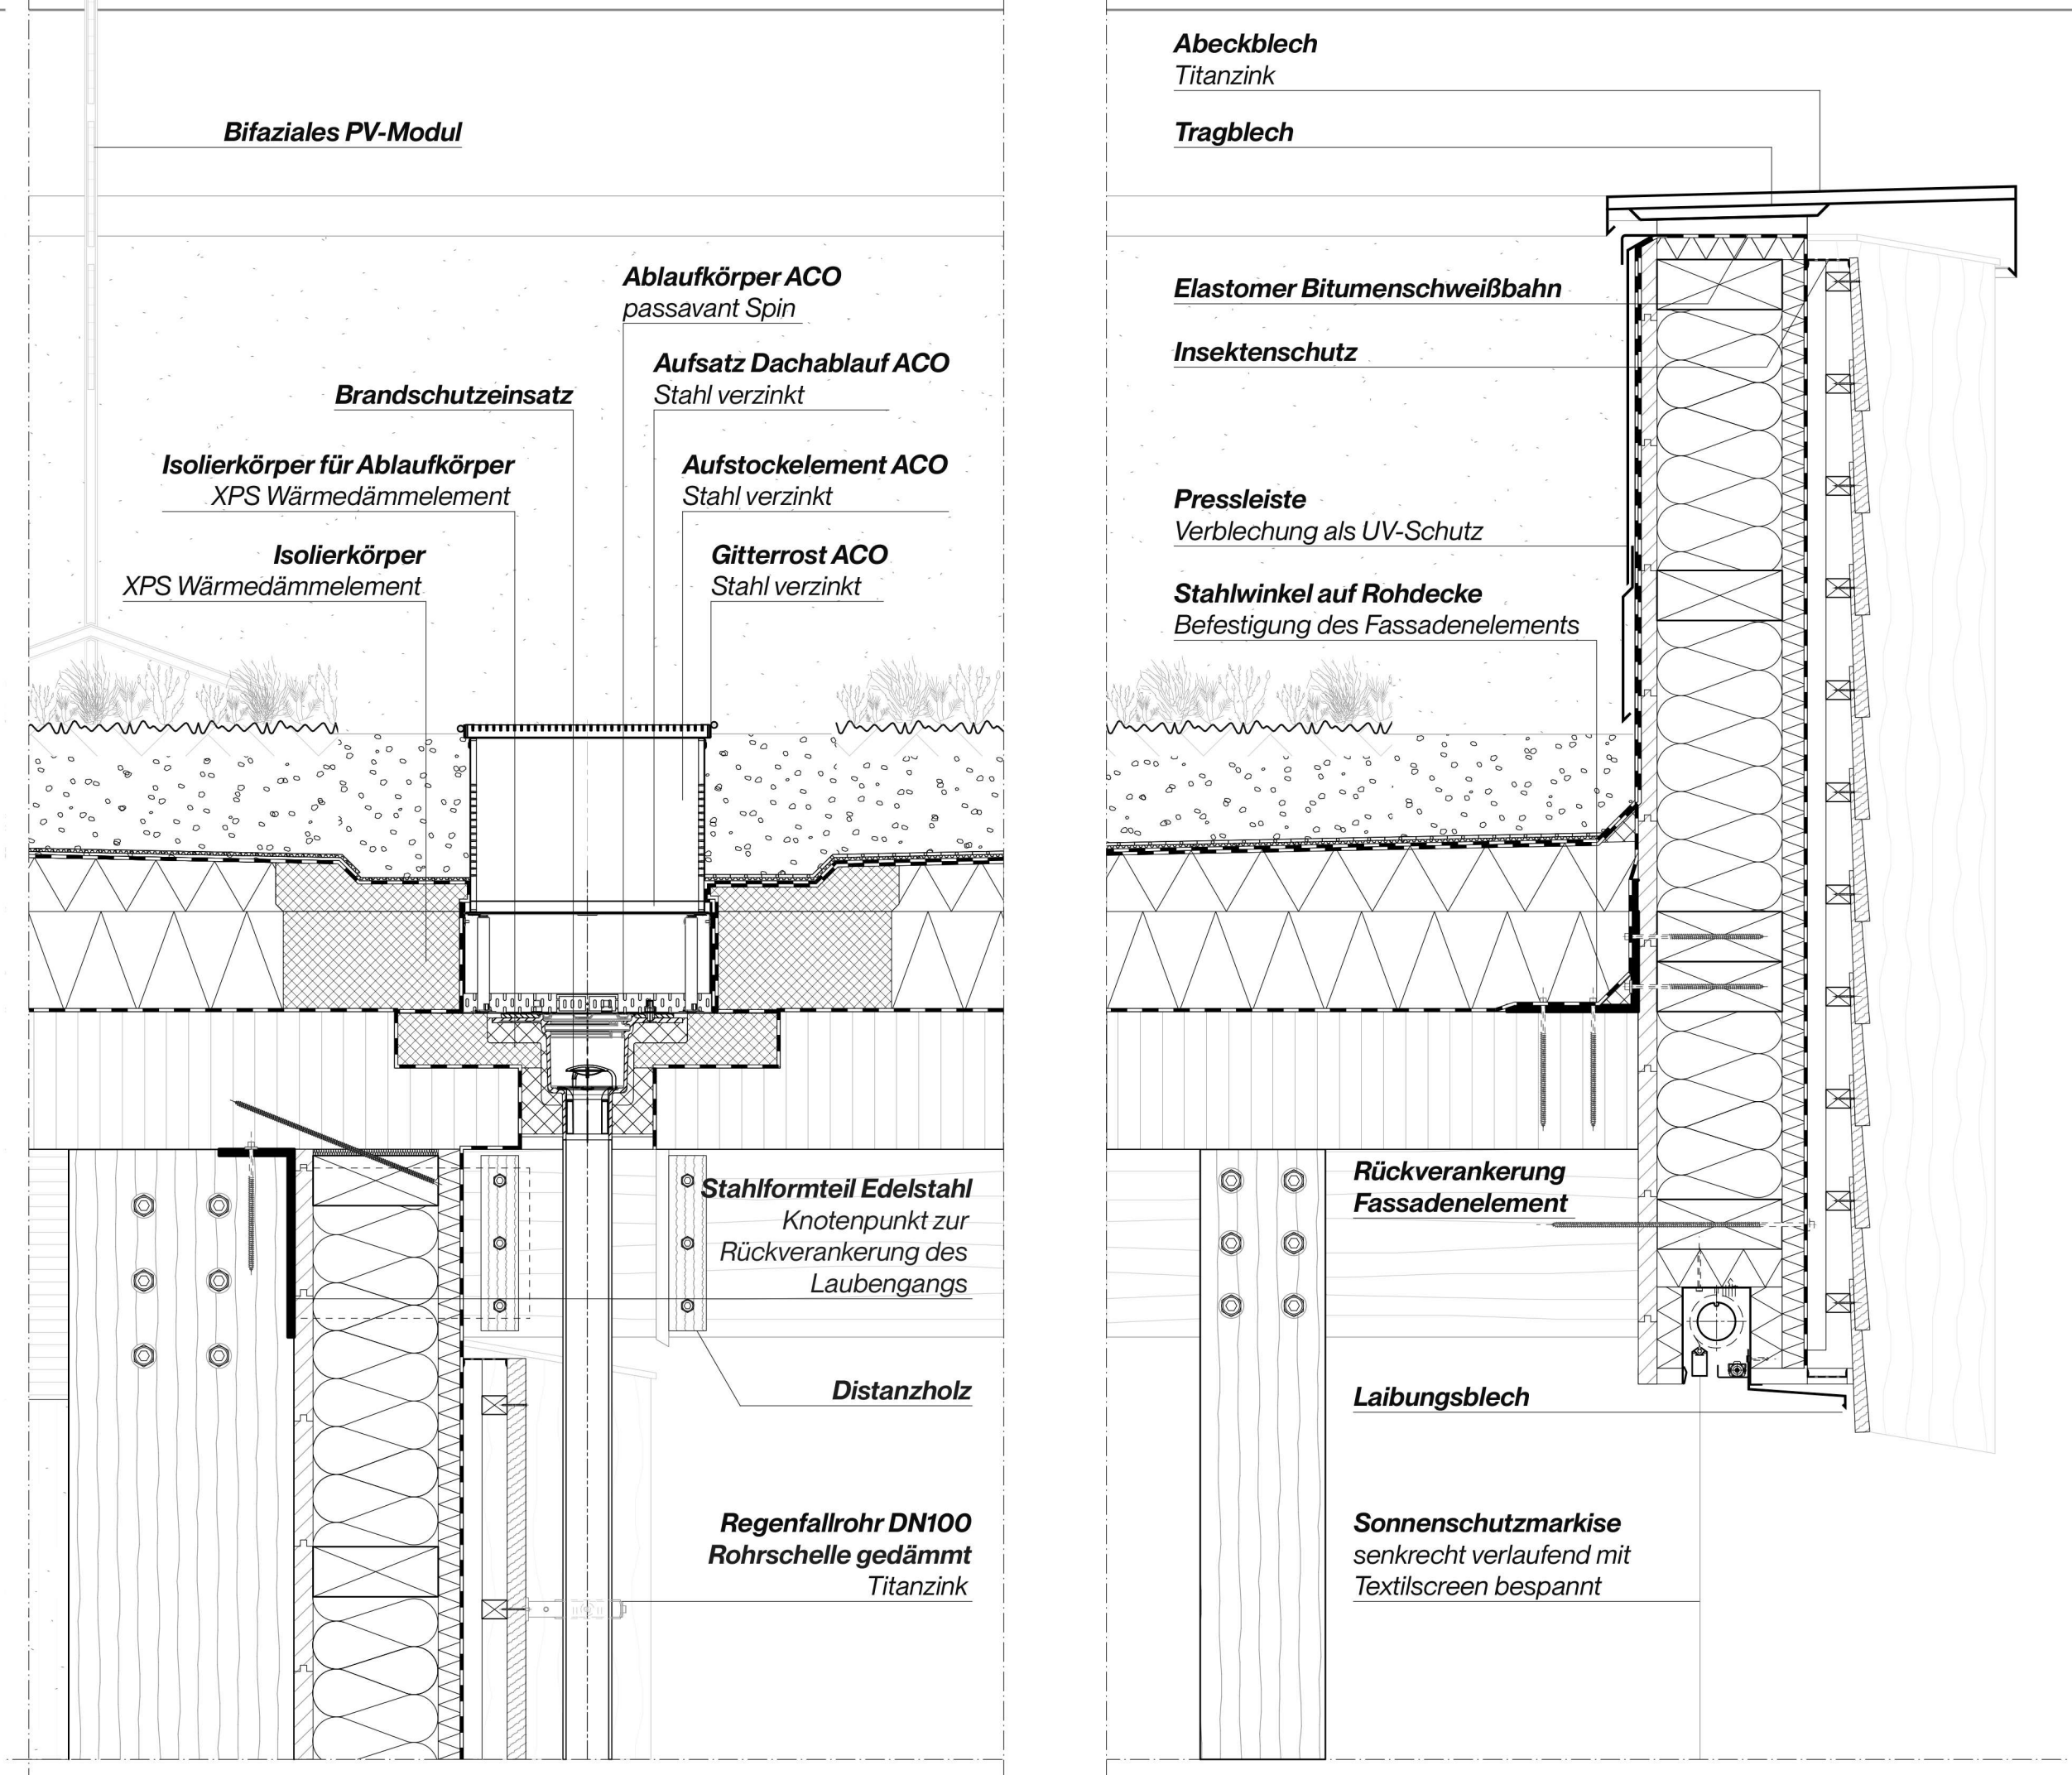


Detail Entwässerung und Attikaaufkantung 1:10

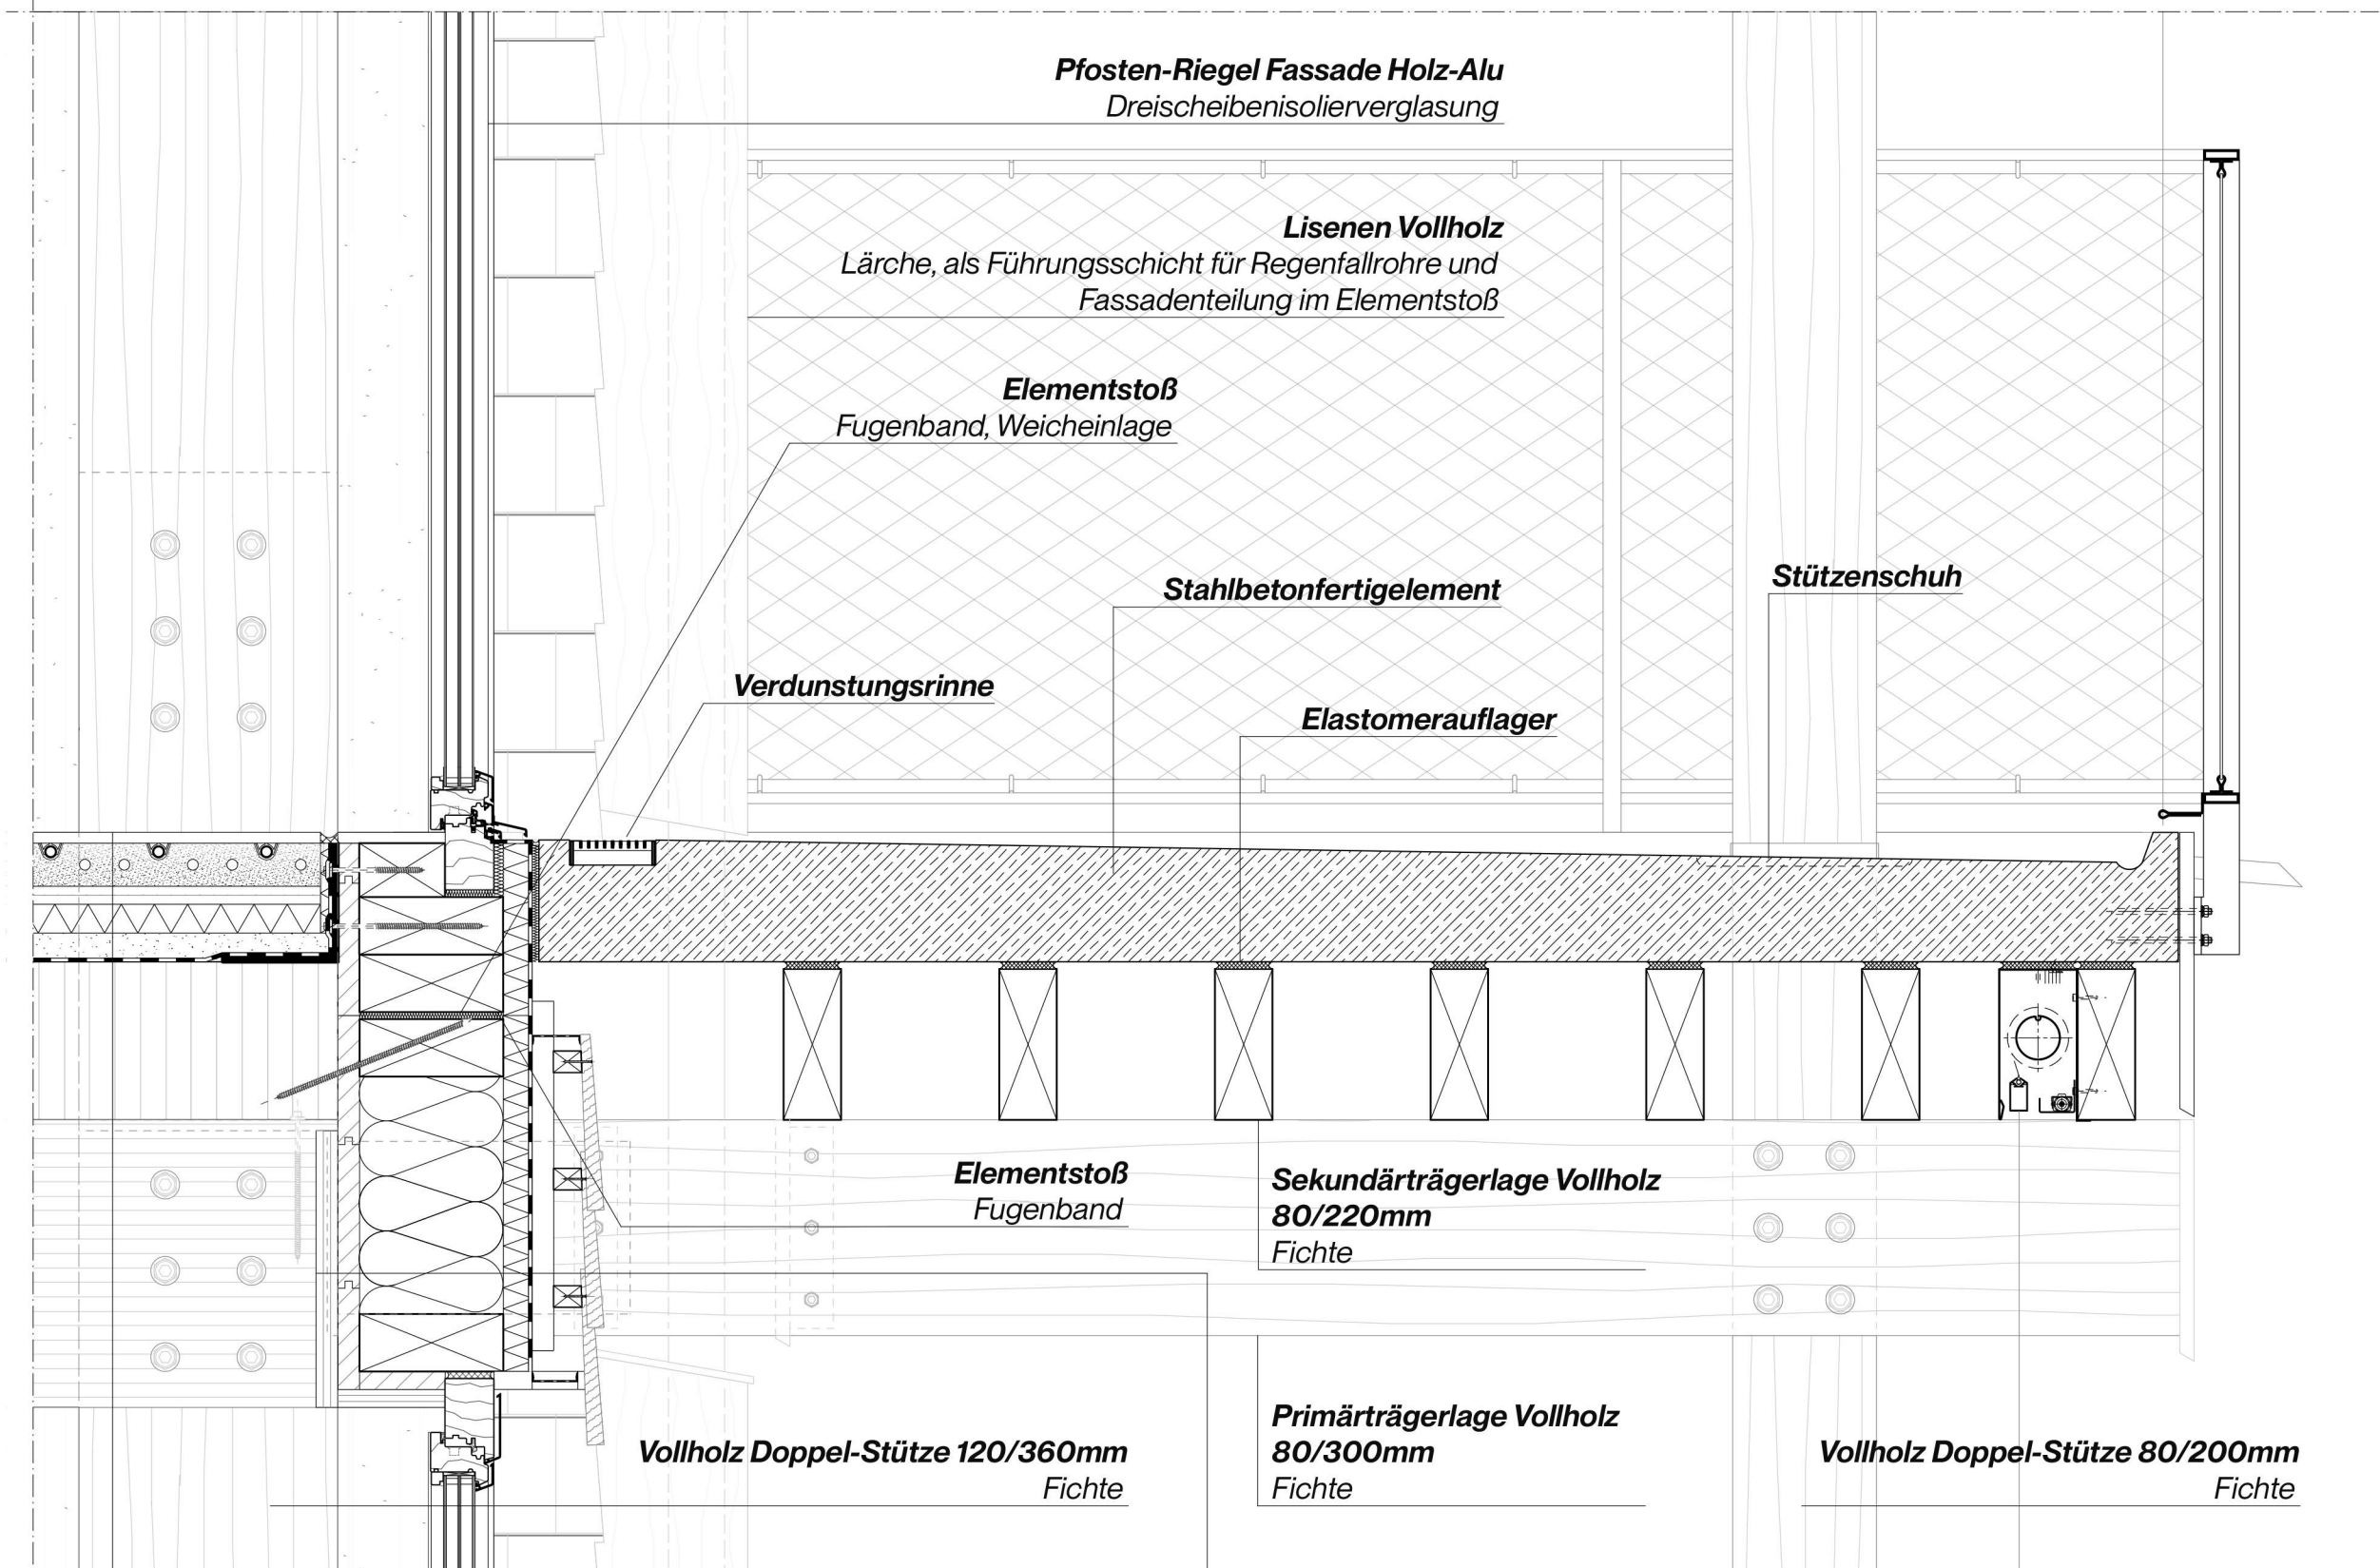

Bodenaufbau Obergeschoss		Außenwandaufbau	
Fußbodenbelag, Klick-Linoleum re-used	15mm	Holzschindeln Lärche, handgespalten, feuerverzinktes Nagelmaterial	
Fußbodenheizung, Heizrohre in Lehmsteine eingelegt		Konterlattung, verschraubt	30/50mm
Lehmsteine mit Aussparungen für Heizrohre, schwimmend verlegt	65mm	Traglattung, verschraubt	30/50mm
Trockenbauplatte Lehm, zweilagig, schwimmend verlegt	25mm	Unterspannbahn, winddicht, diffusionsoffen, min. 30cm überlappend verlegt	
Trittschalldämmung, schwimmend verlegt	40mm	Holzweichfaserplatte, ligningebunden	40mm
Ausgleichsschüttung, ungebunden, schallschützend	40mm	Holzständerkonstruktion KVH, verschraubt dazwischen Dämmung, Zellulose oder Hanf (lokal vorhanden)	80/200mm
Rieselschutz, luftdicht, lose verlegt		Diagonalschalung, Vollholz, Nut Feder, aussteifend, luftdicht, verschraubt	30mm
Brettstapeldecke, verdübelt, auf Abbrand dimensioniert, REI 60	220mm	Dreischichtplatte	27mm

Detail Anschluss Laube 1:10

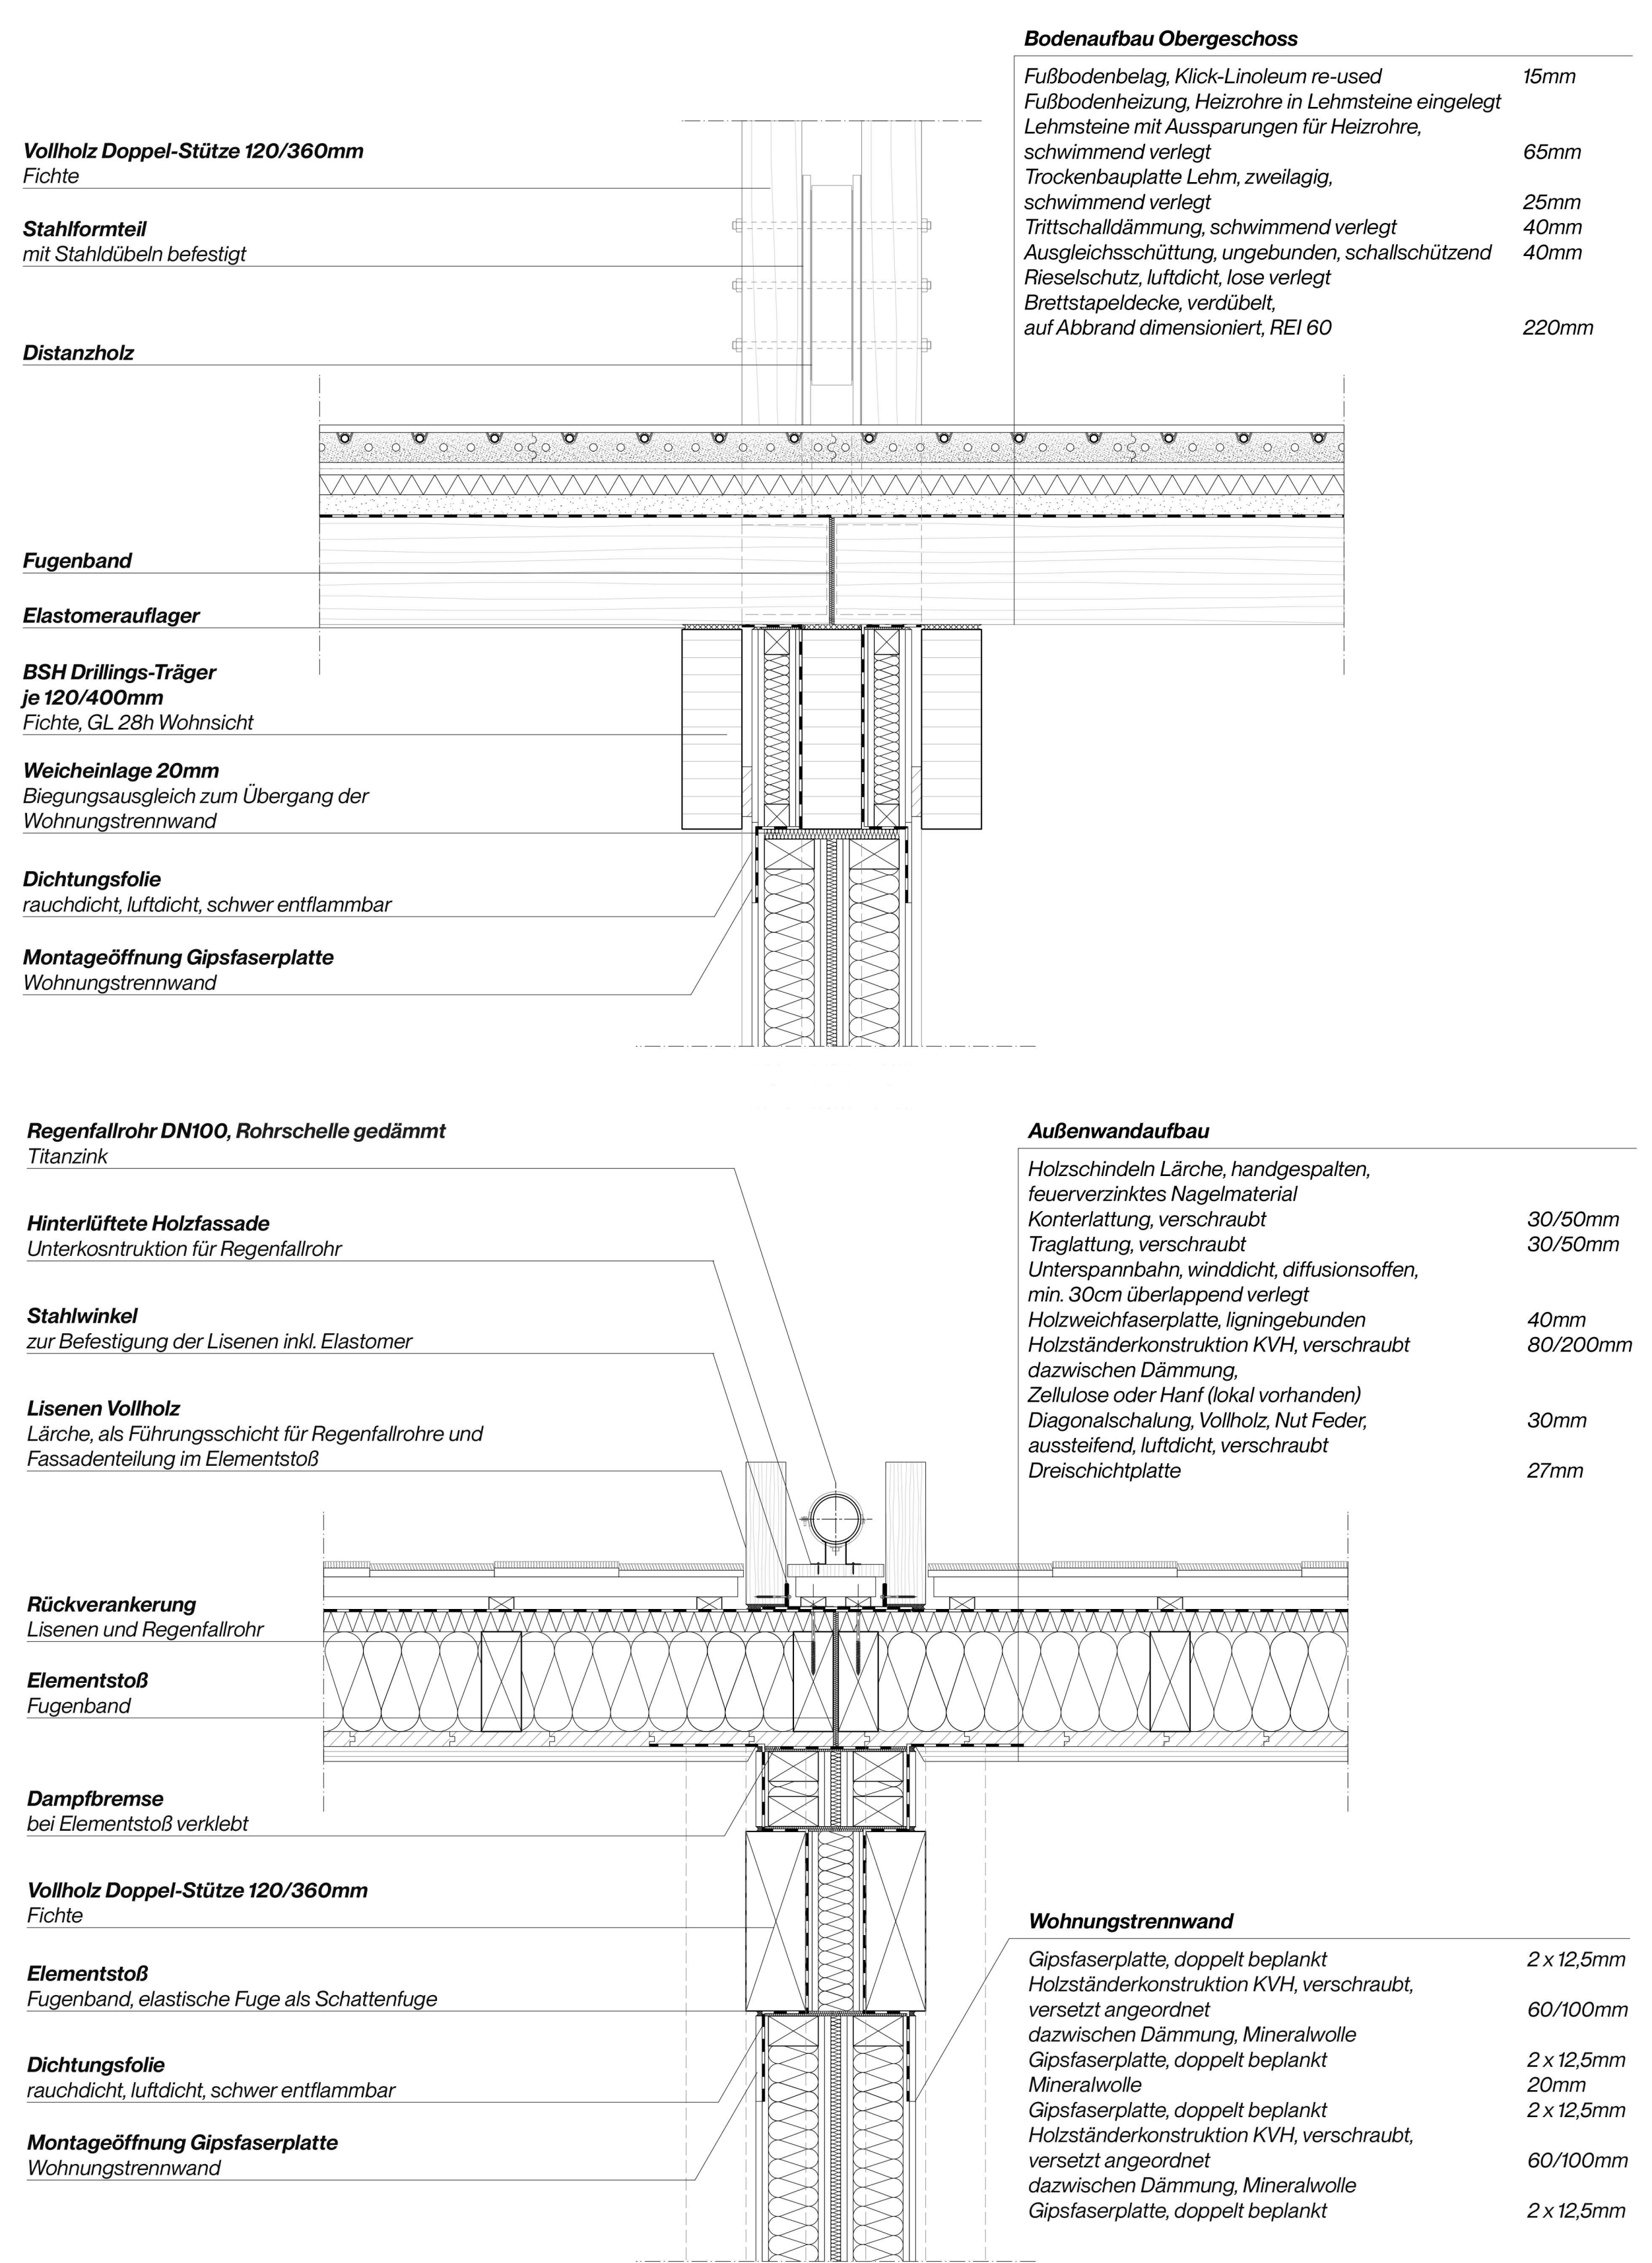

Detail Wohnungstrennwand 1:10