




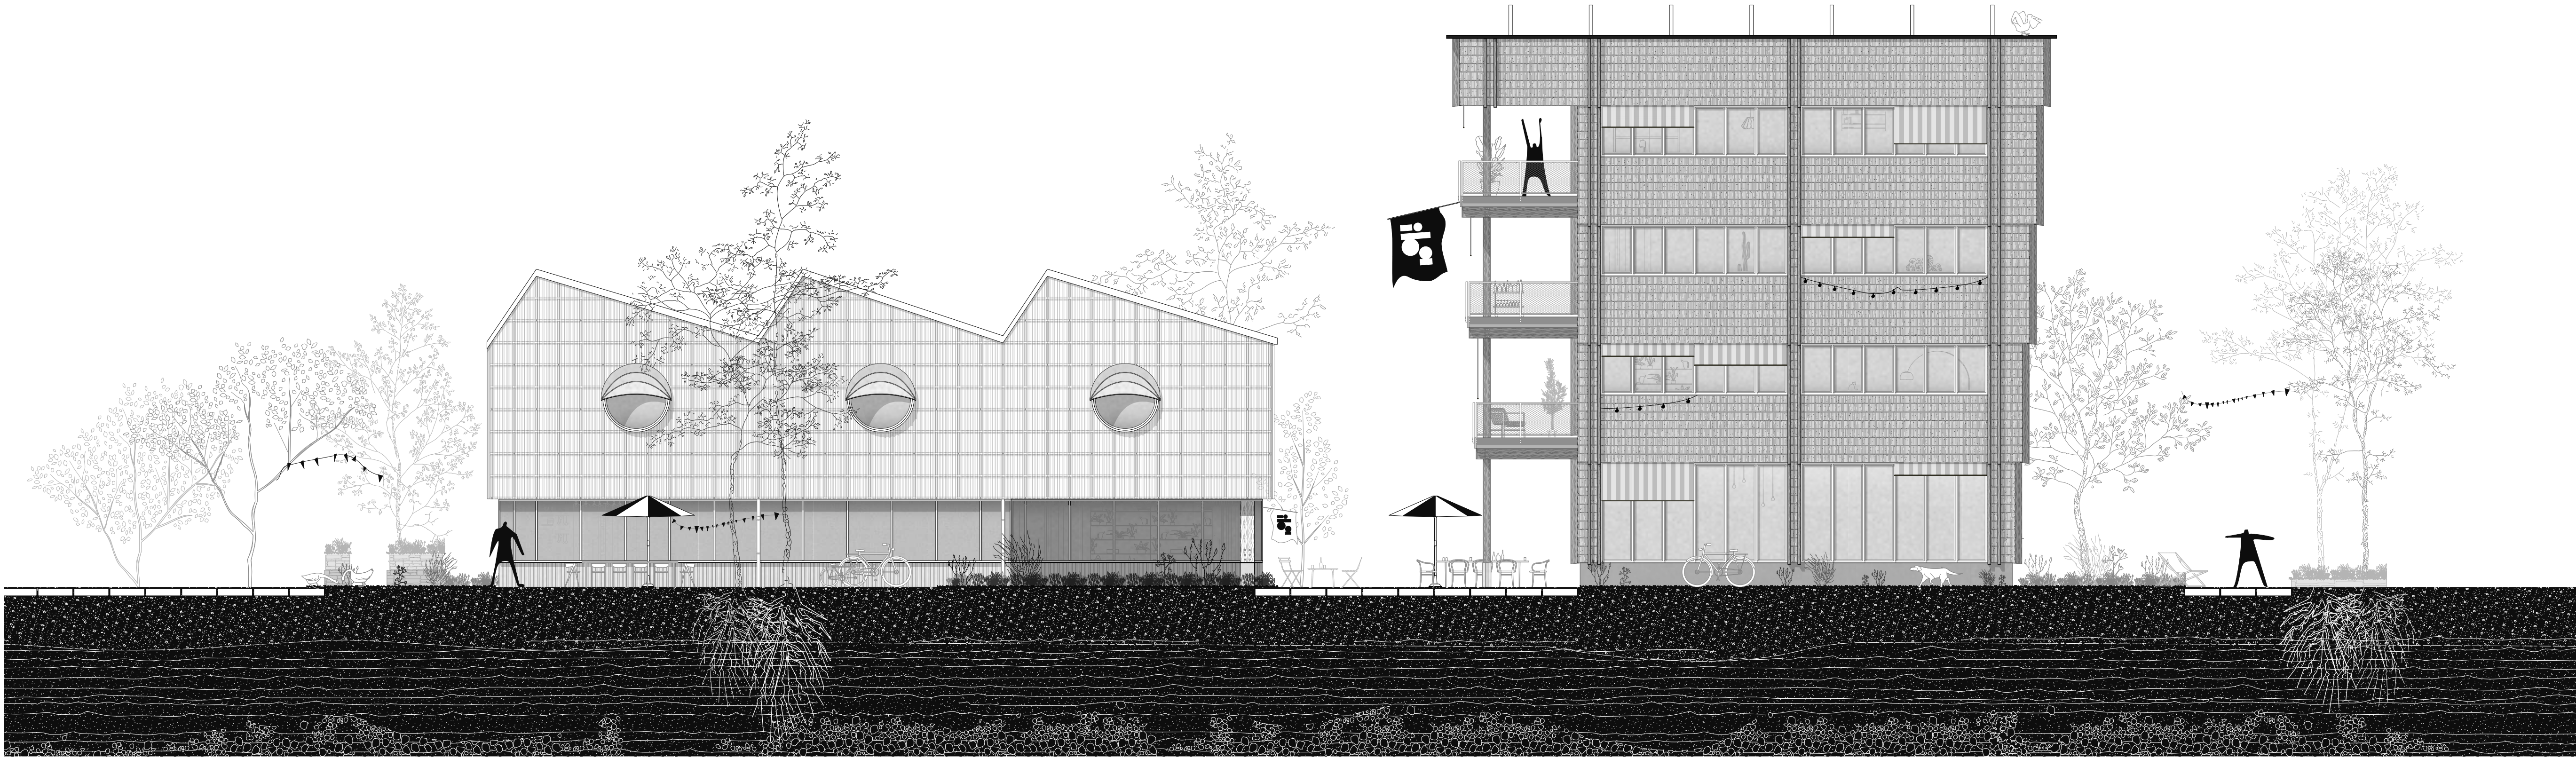

Ansicht Nord 1:100

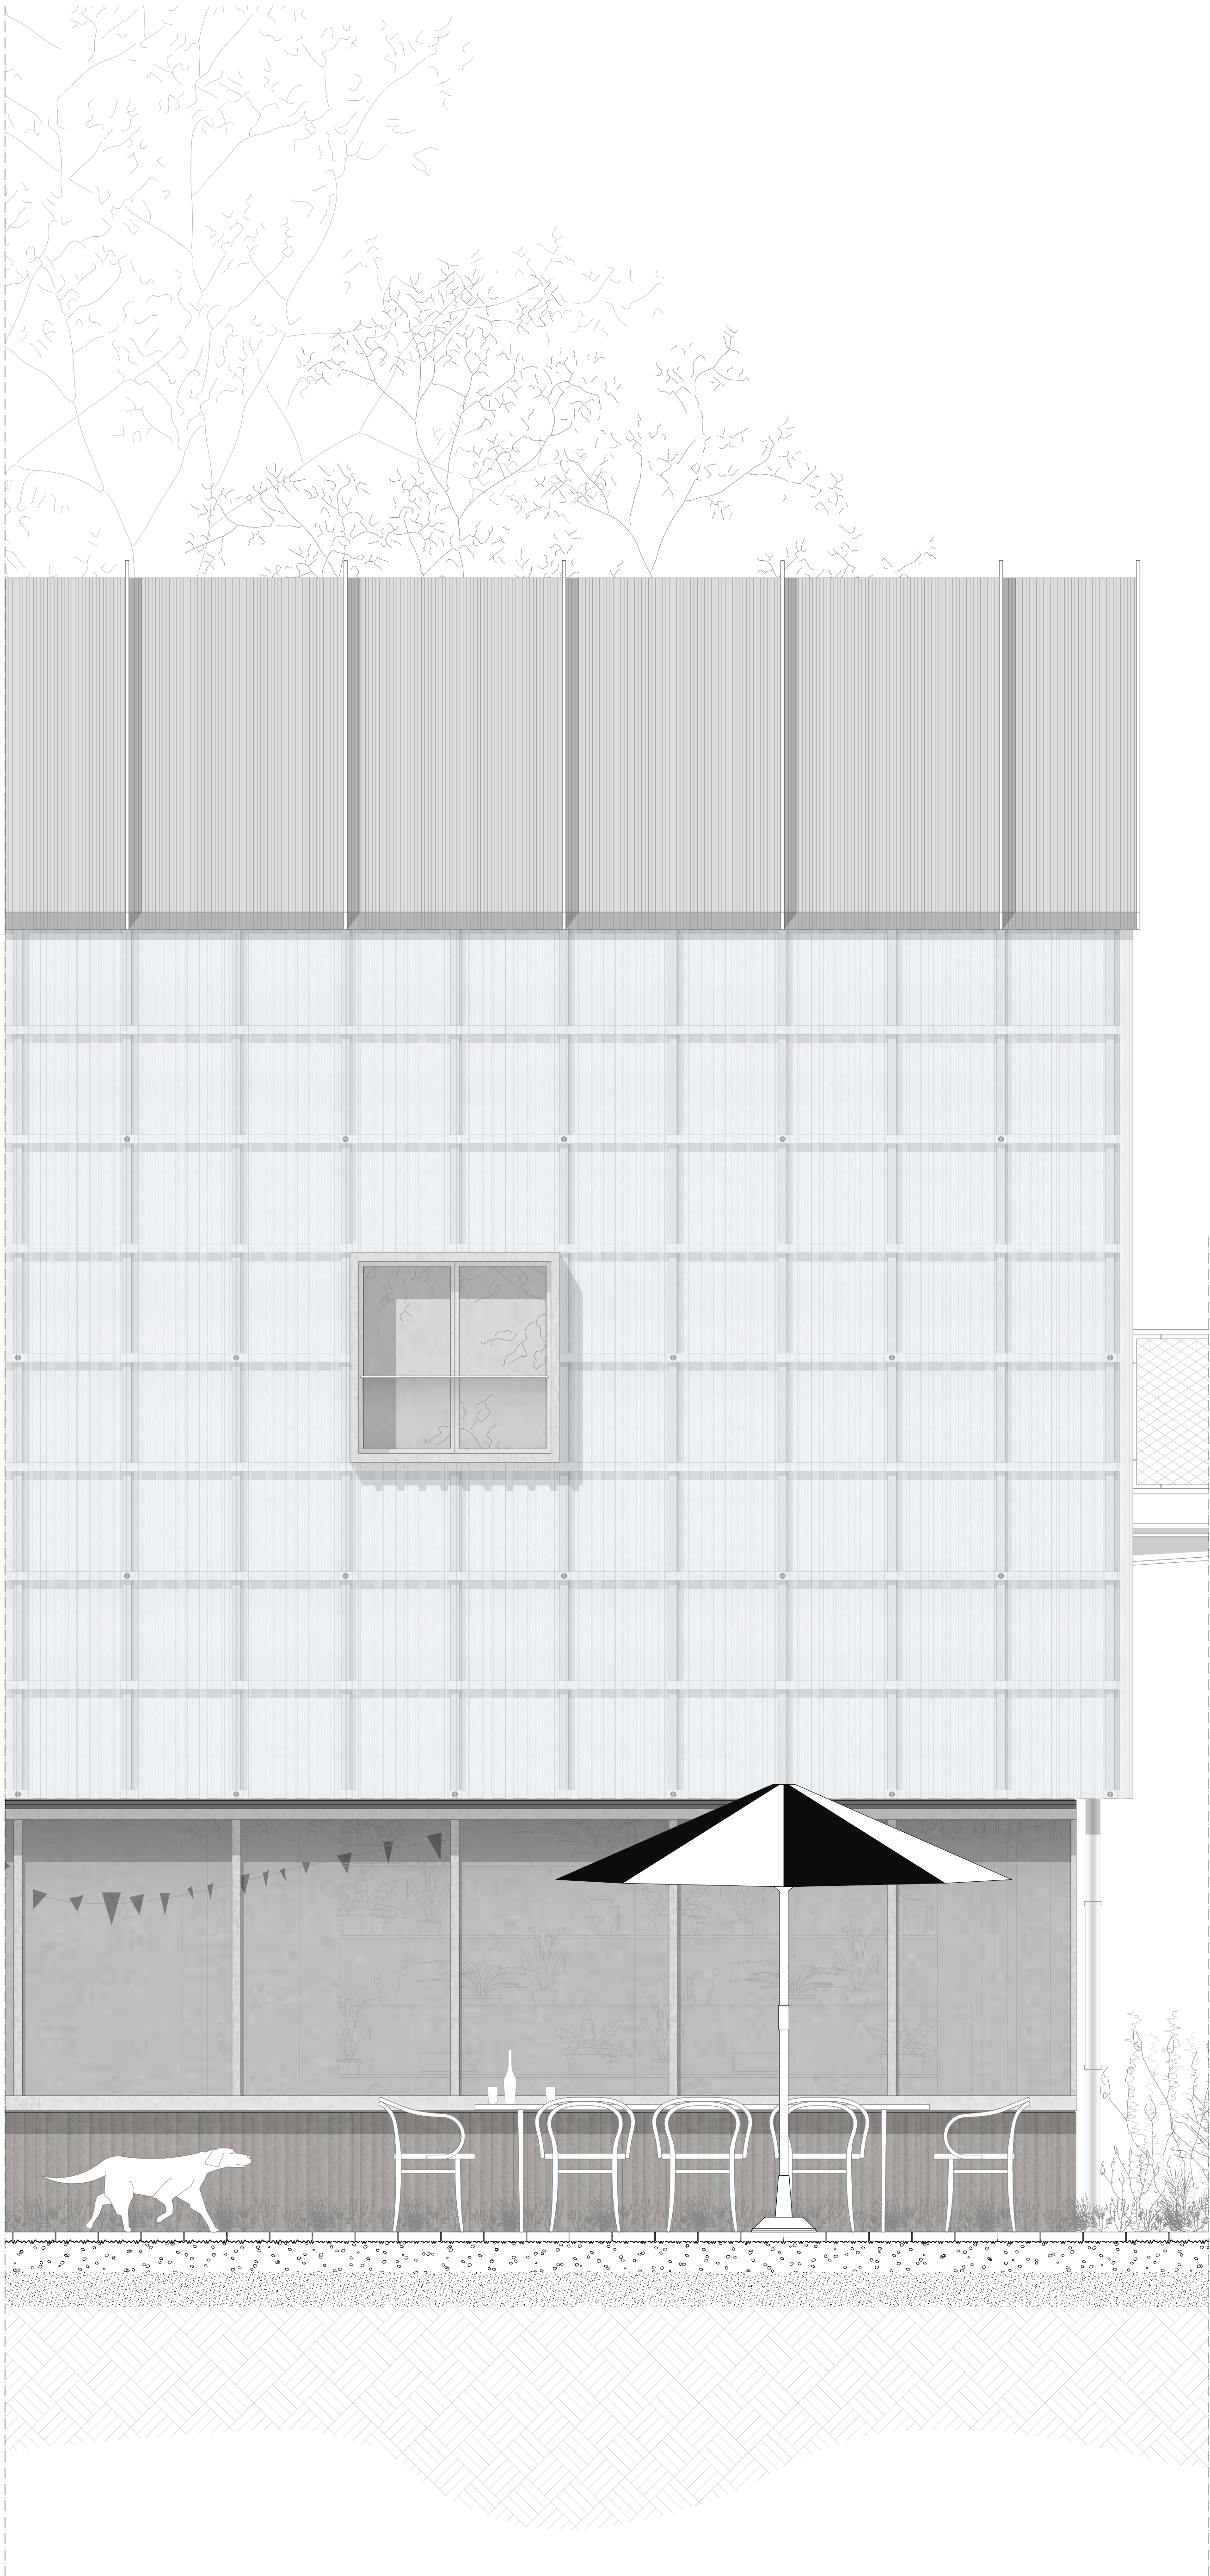

Fassadenansicht Kindertagesstätte 1:20

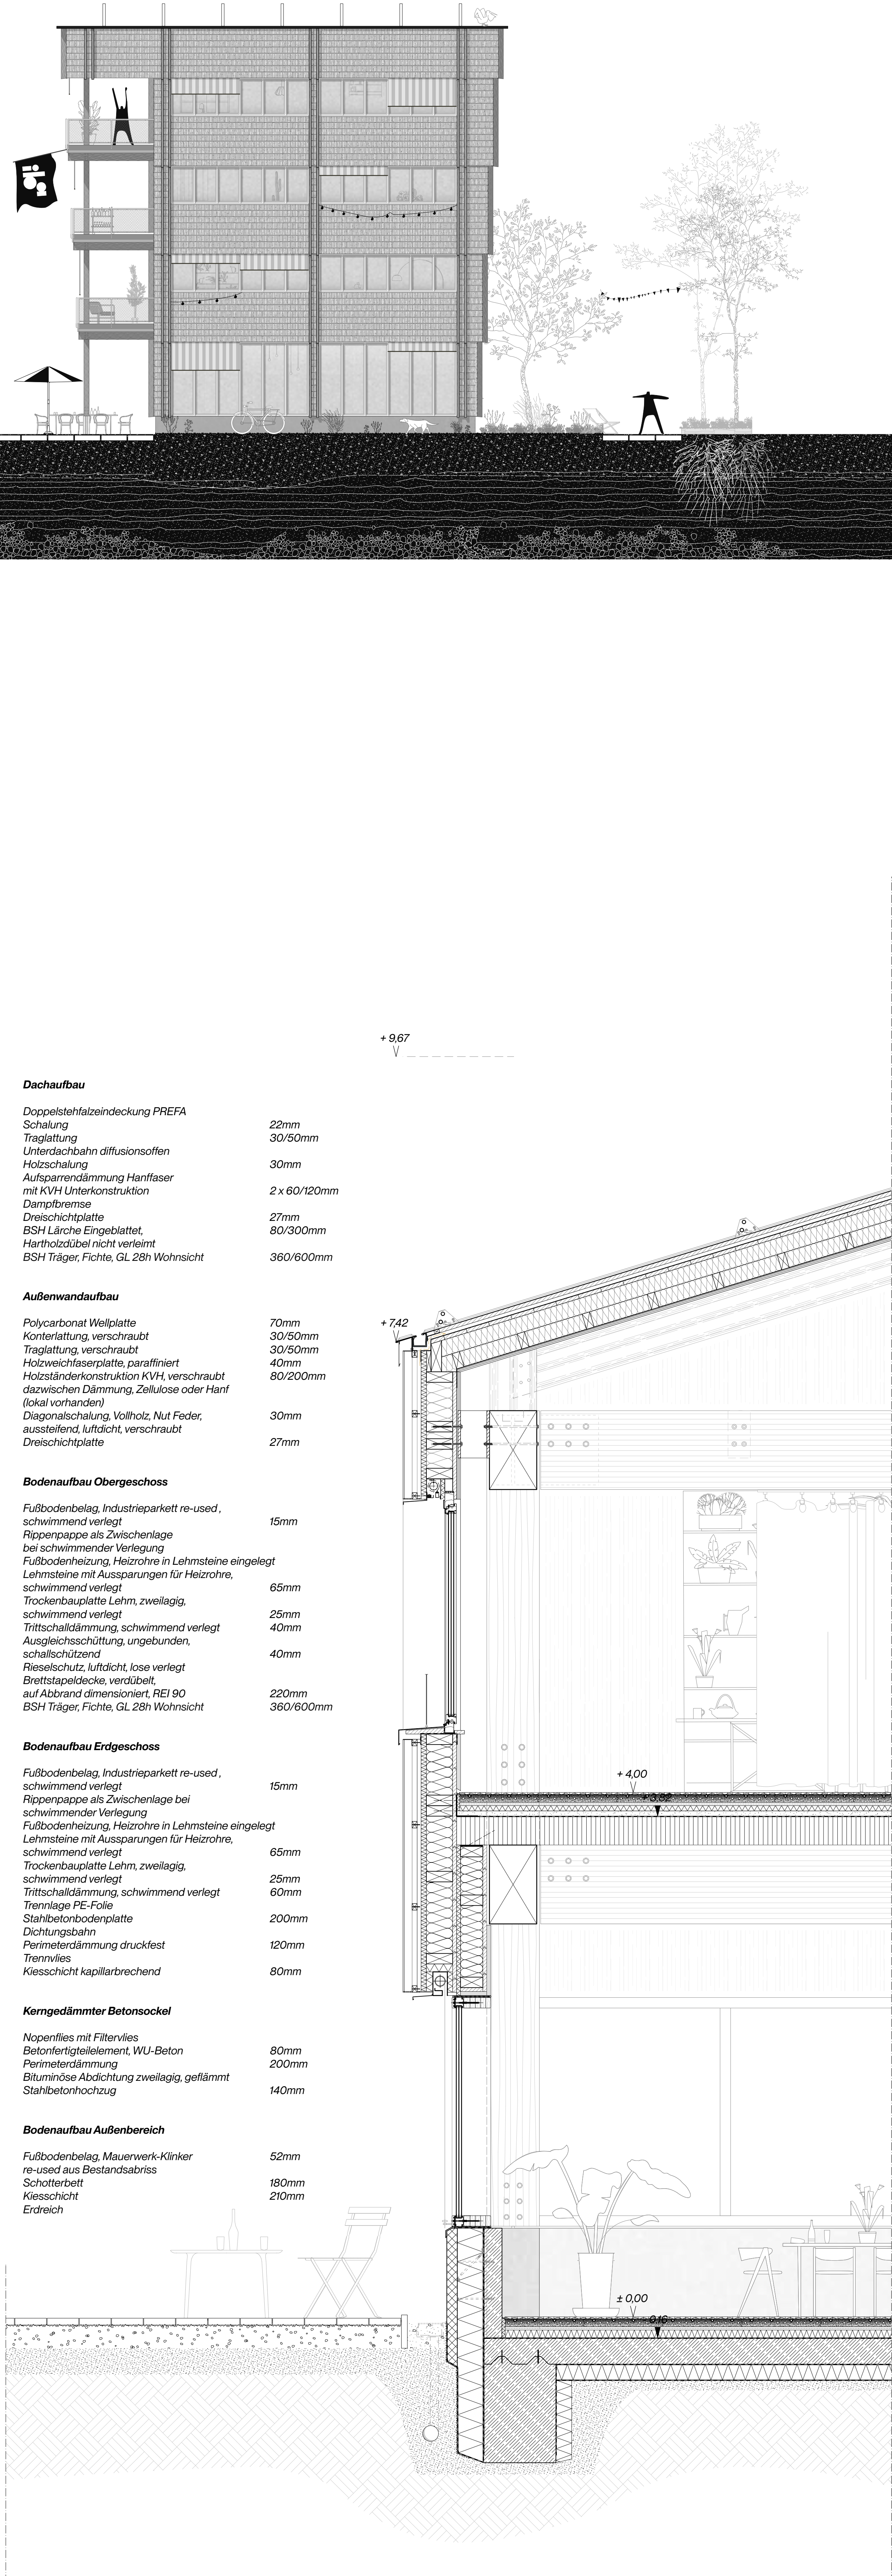

Fassadenschnitt Kindertagesstätte 1:20