


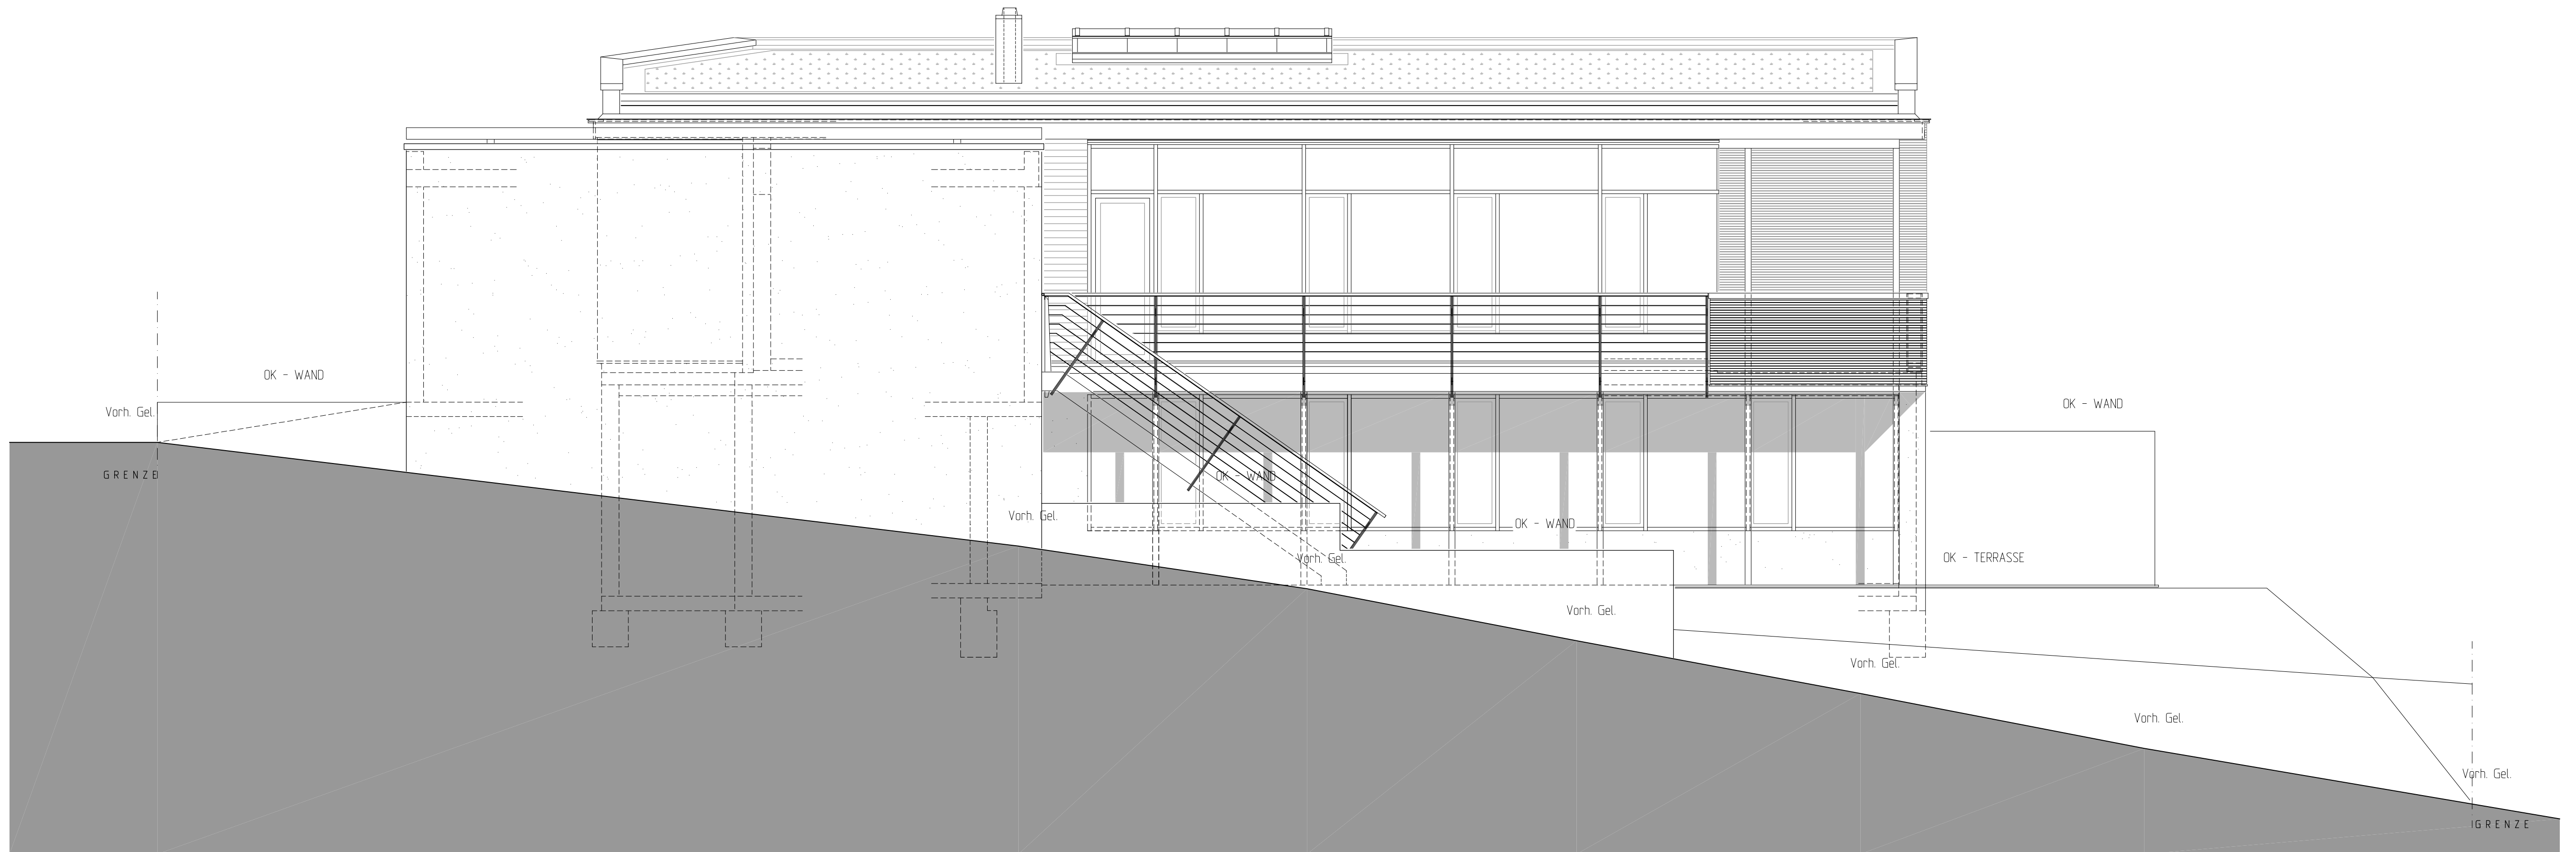

ANSICHT - SÜD