


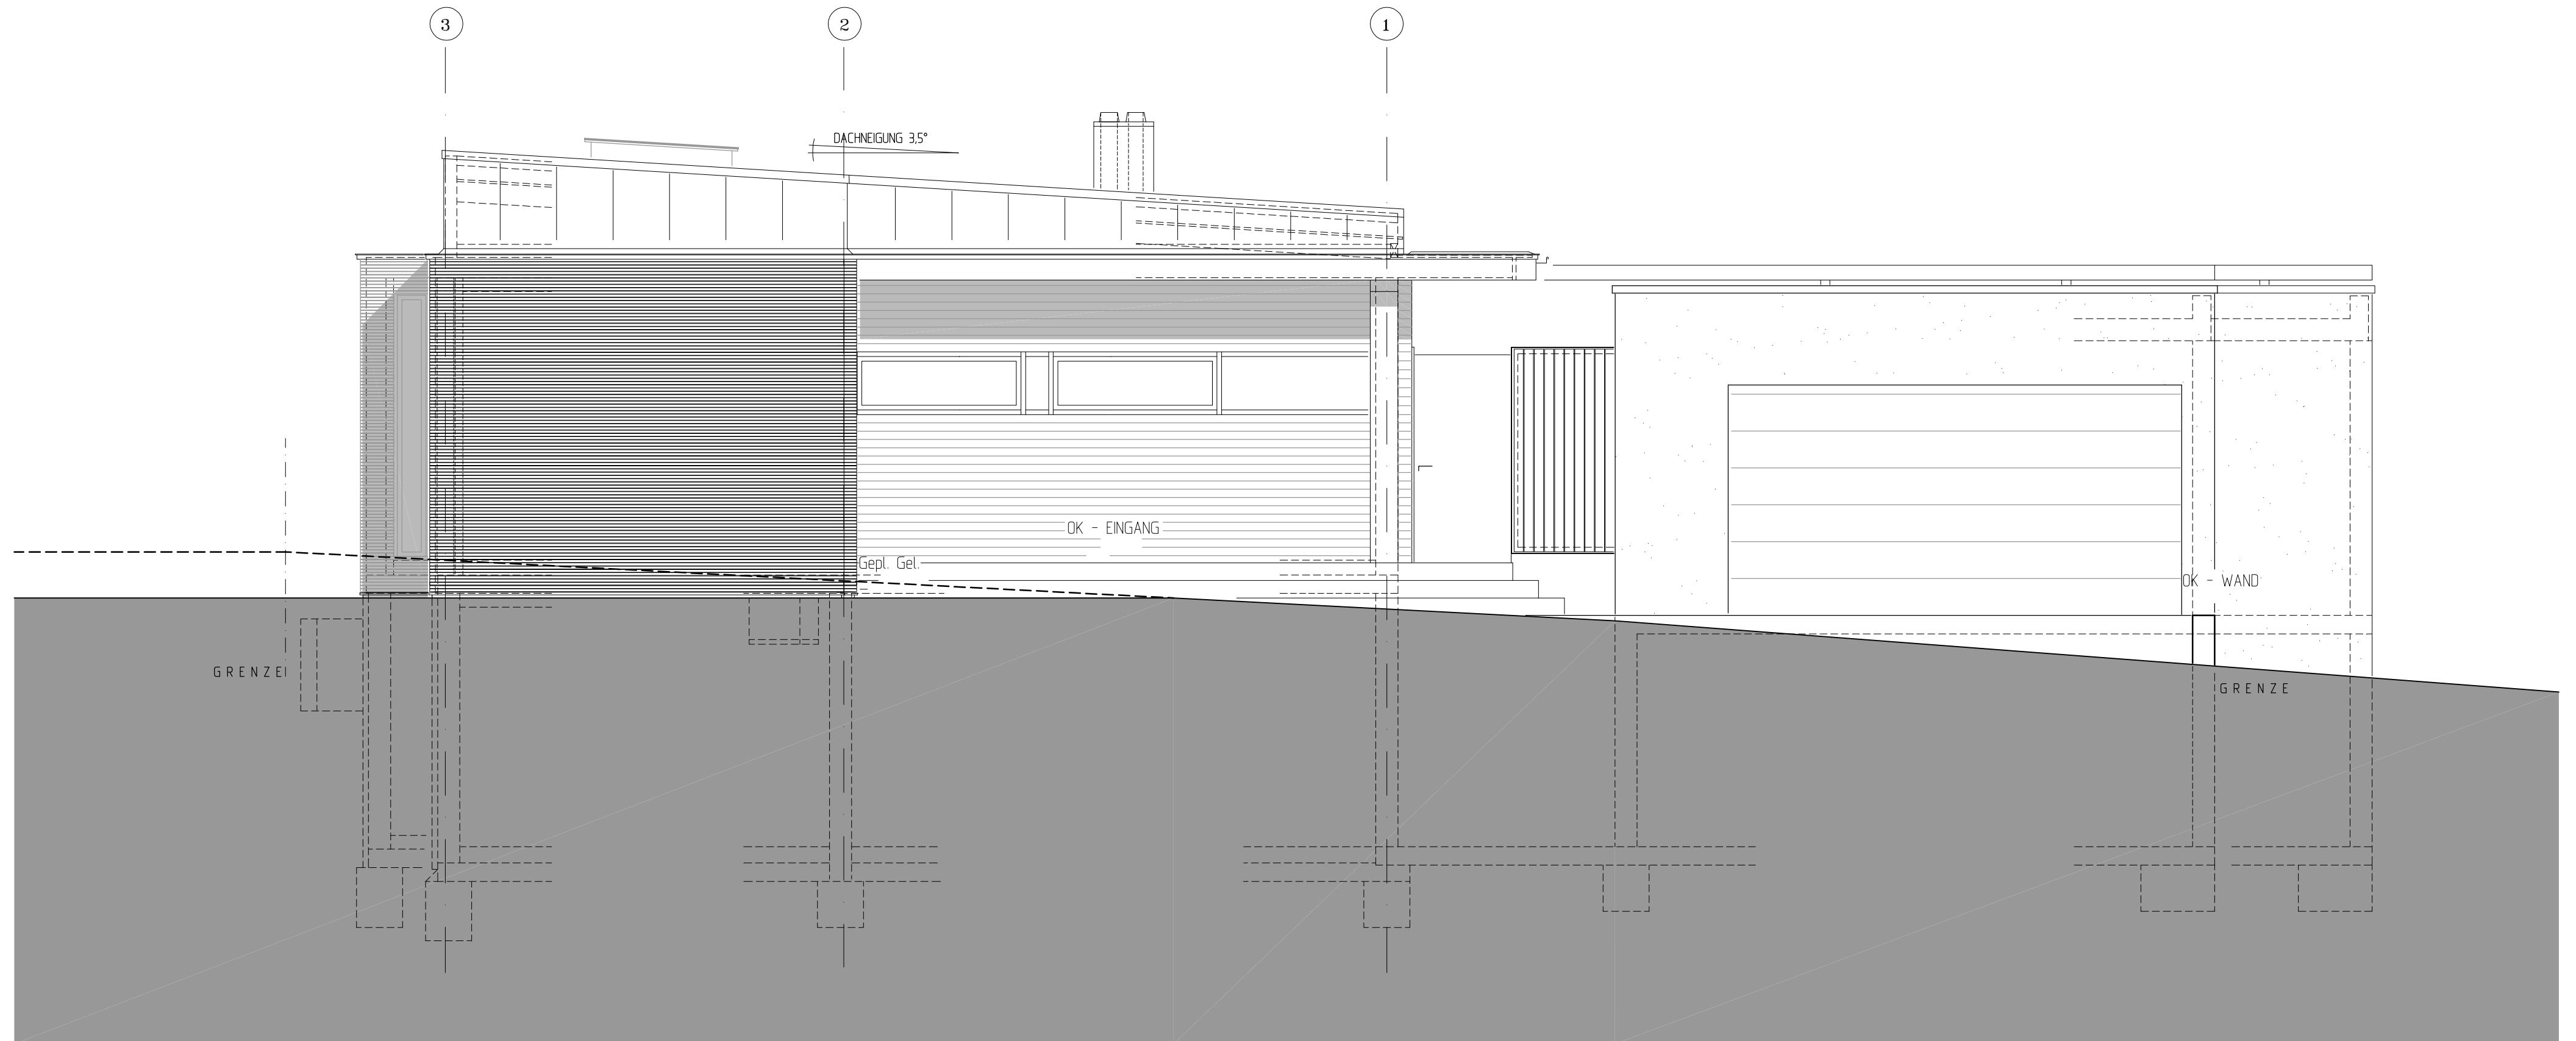

ANSICHT - WEST