


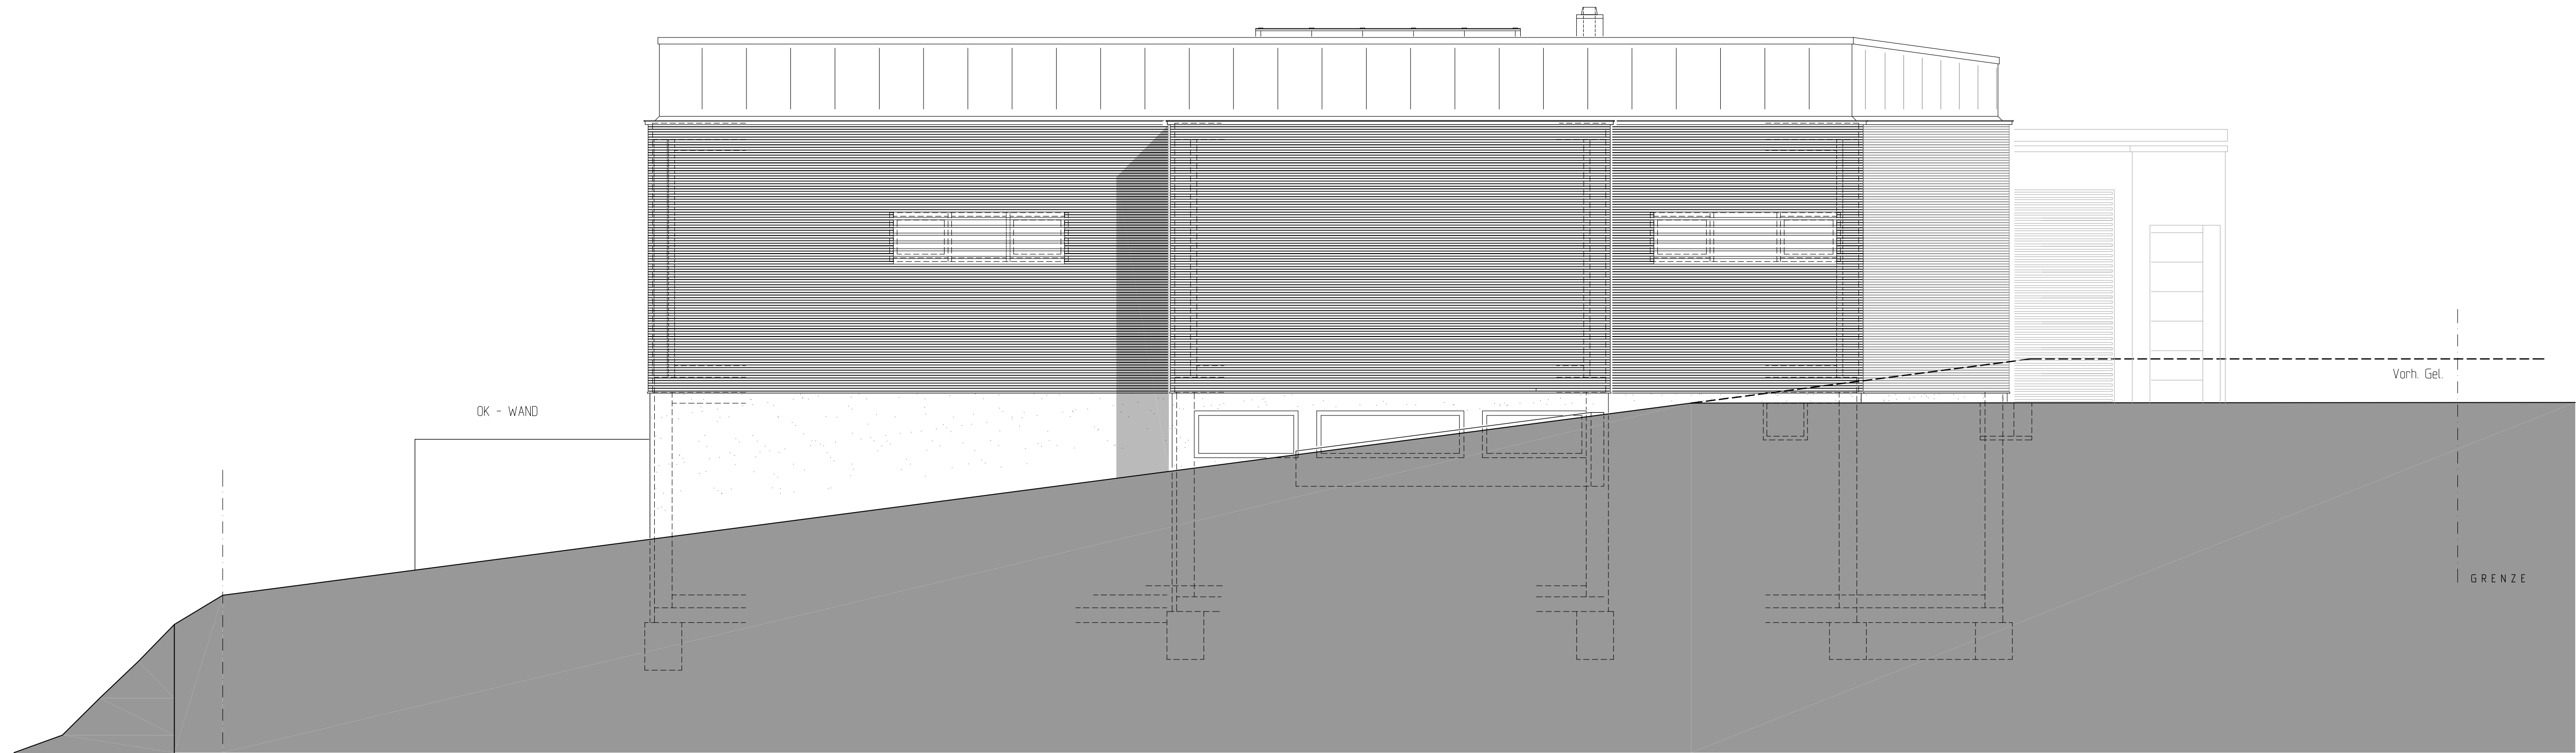

ANSICHT NORD

GRENZE

GRENZE

Vorh. Gel.

OK - WAND