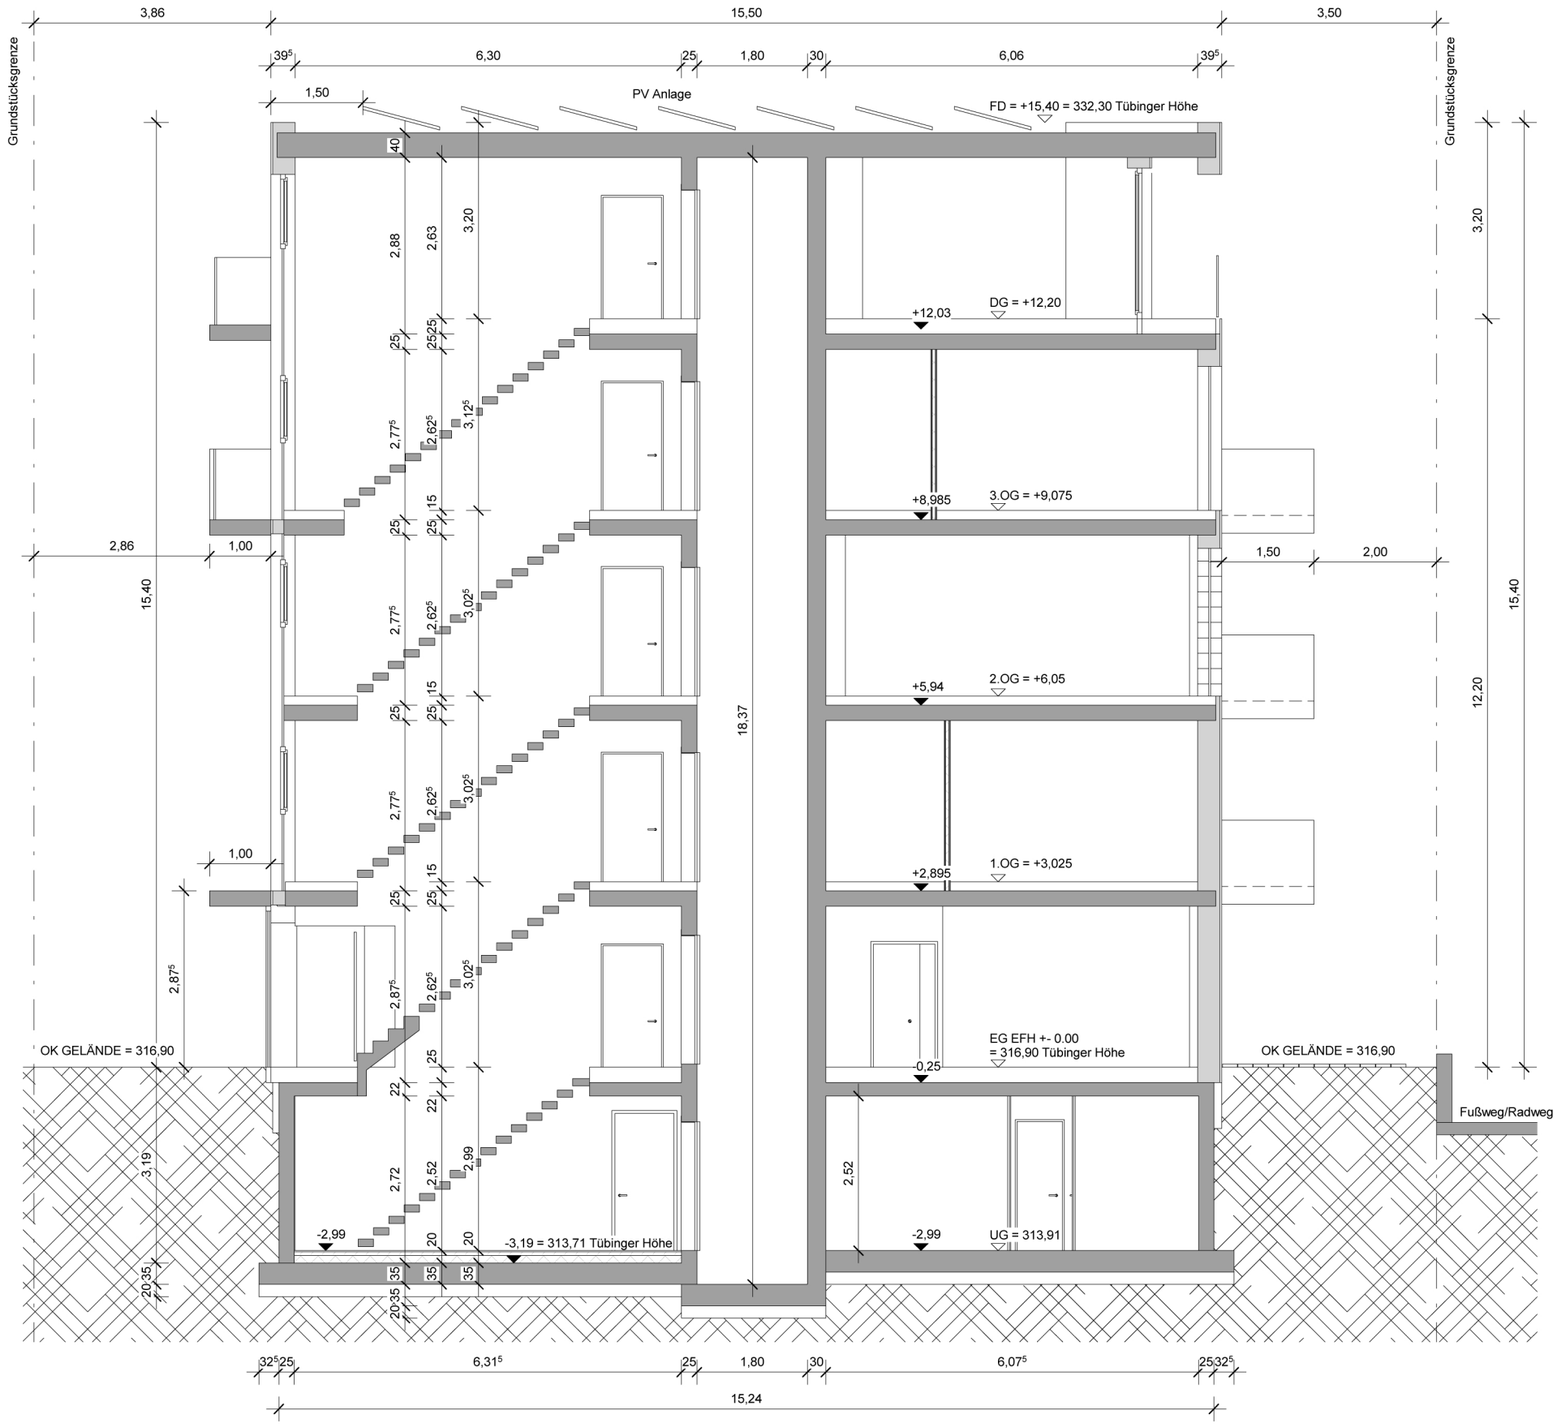

3.OBERGESCHOSS

DANNER YILDIZ ARCHITEKTEN