




- Waschen
- Entree
- Technik / Putzmitte
- WC
- Fahrrad

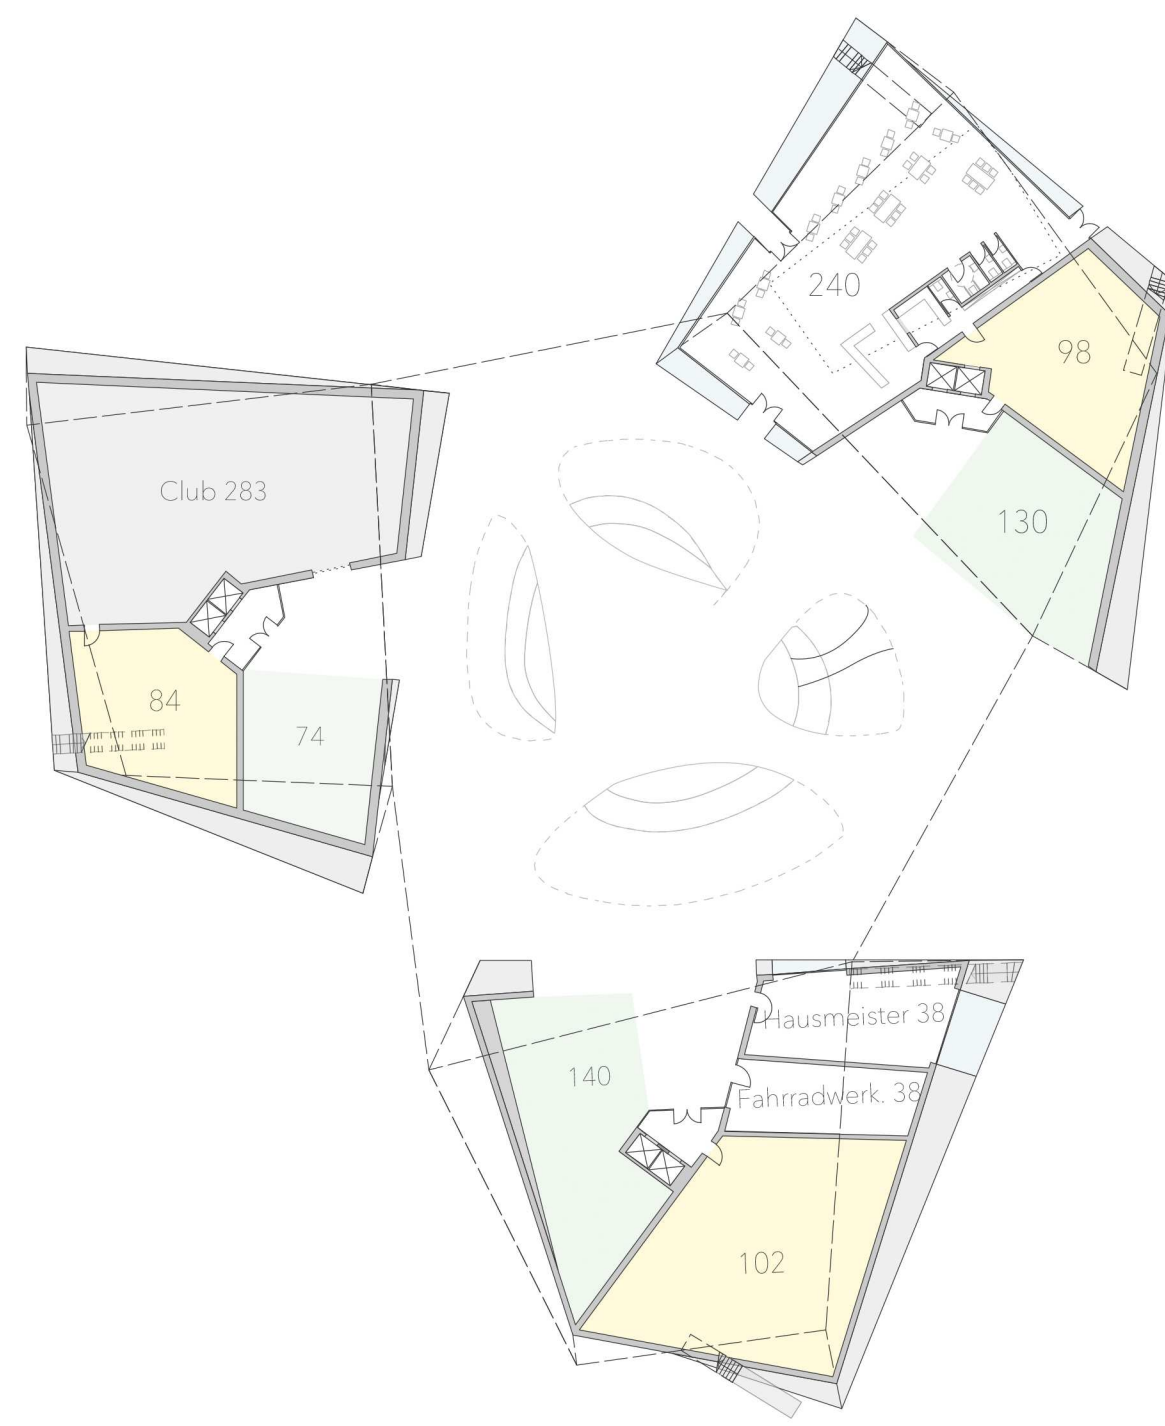

Grundriss Erdgeschoss
M 1:500

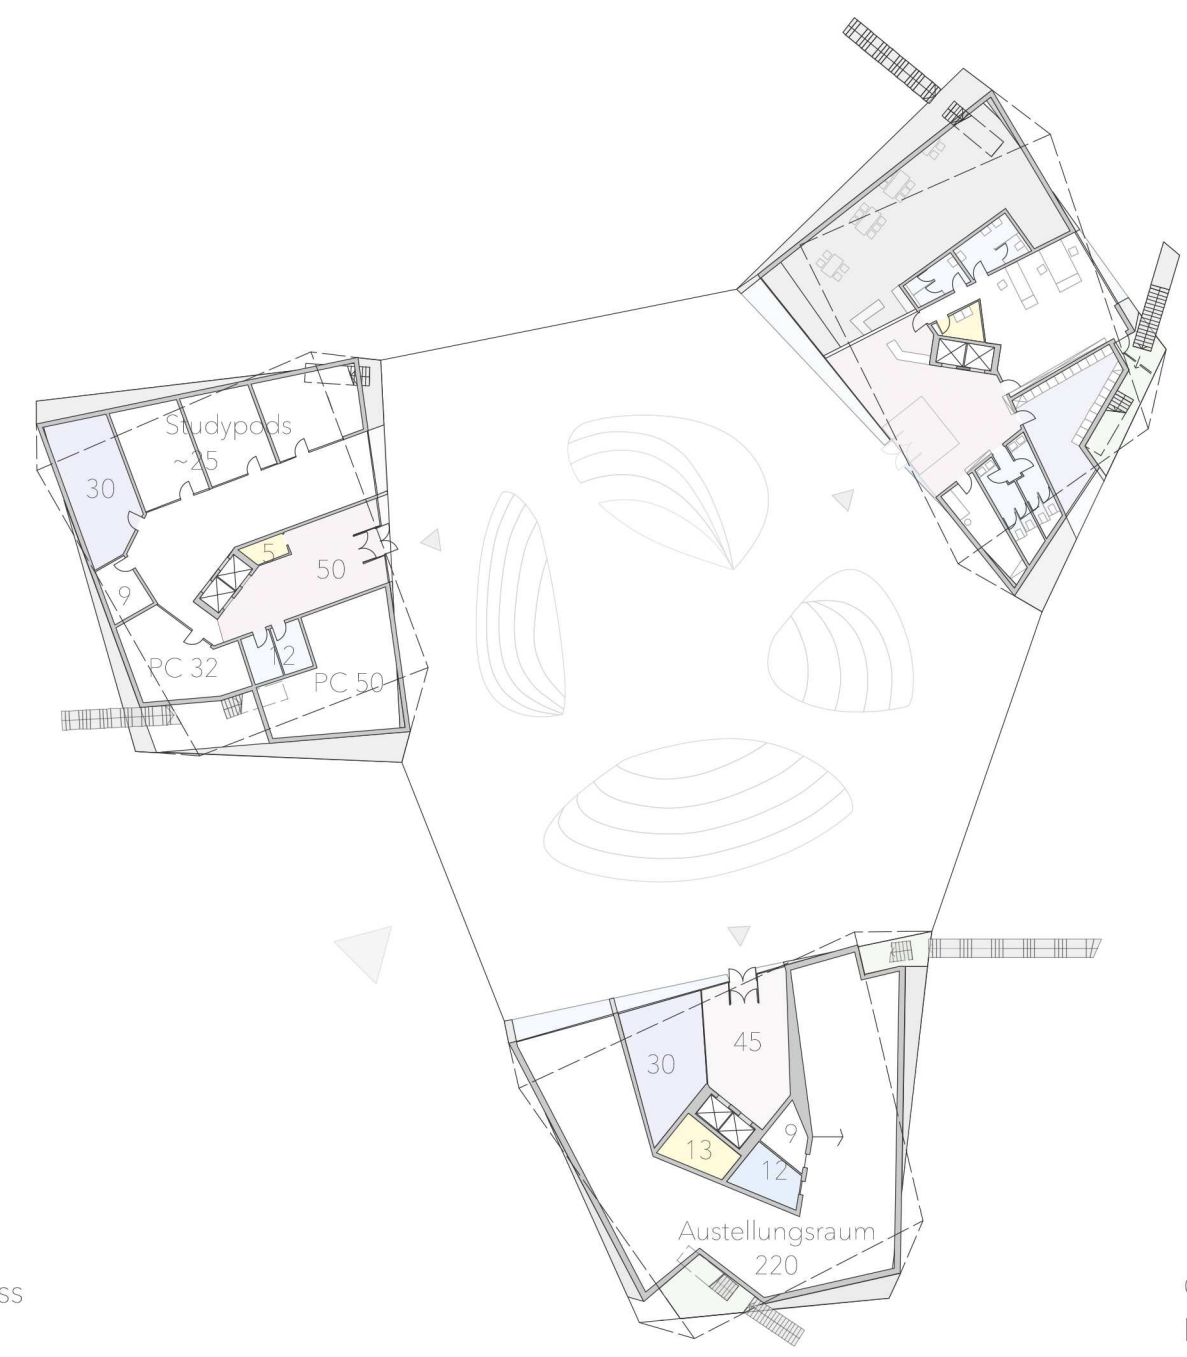

Grundriss 1. Obergeschoss
M 1:500

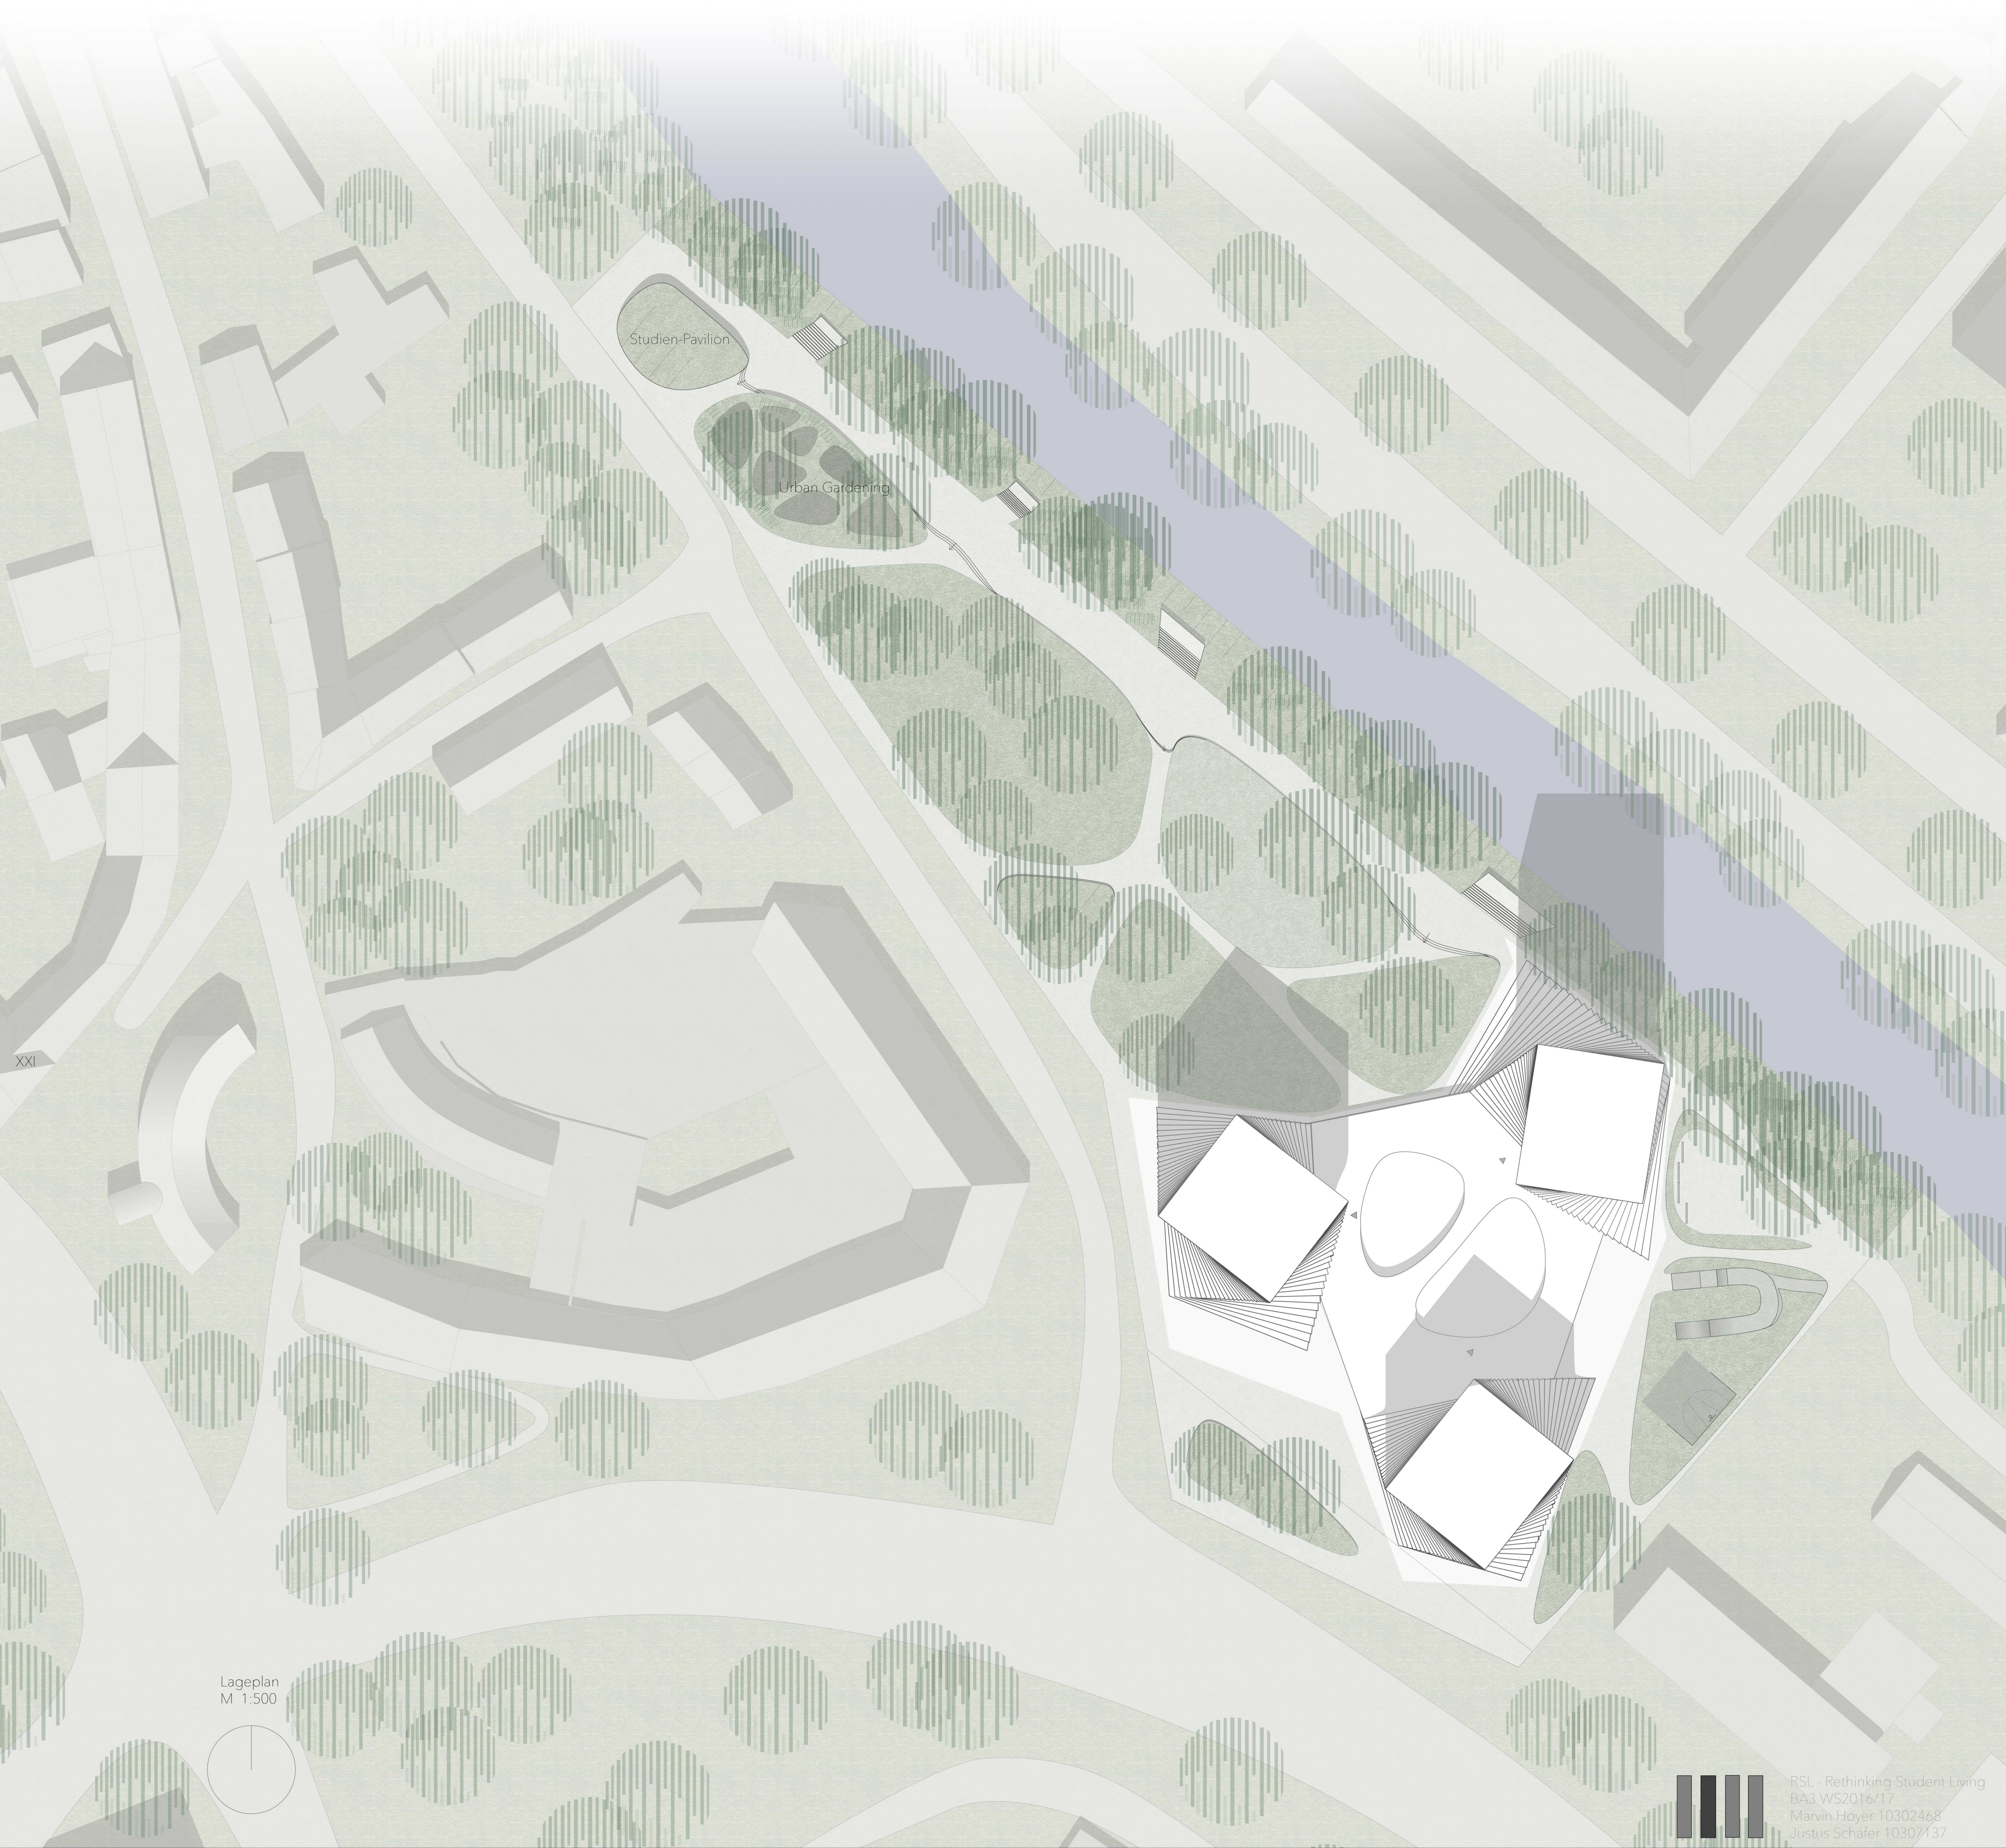

Lageplan
M 1:500

