


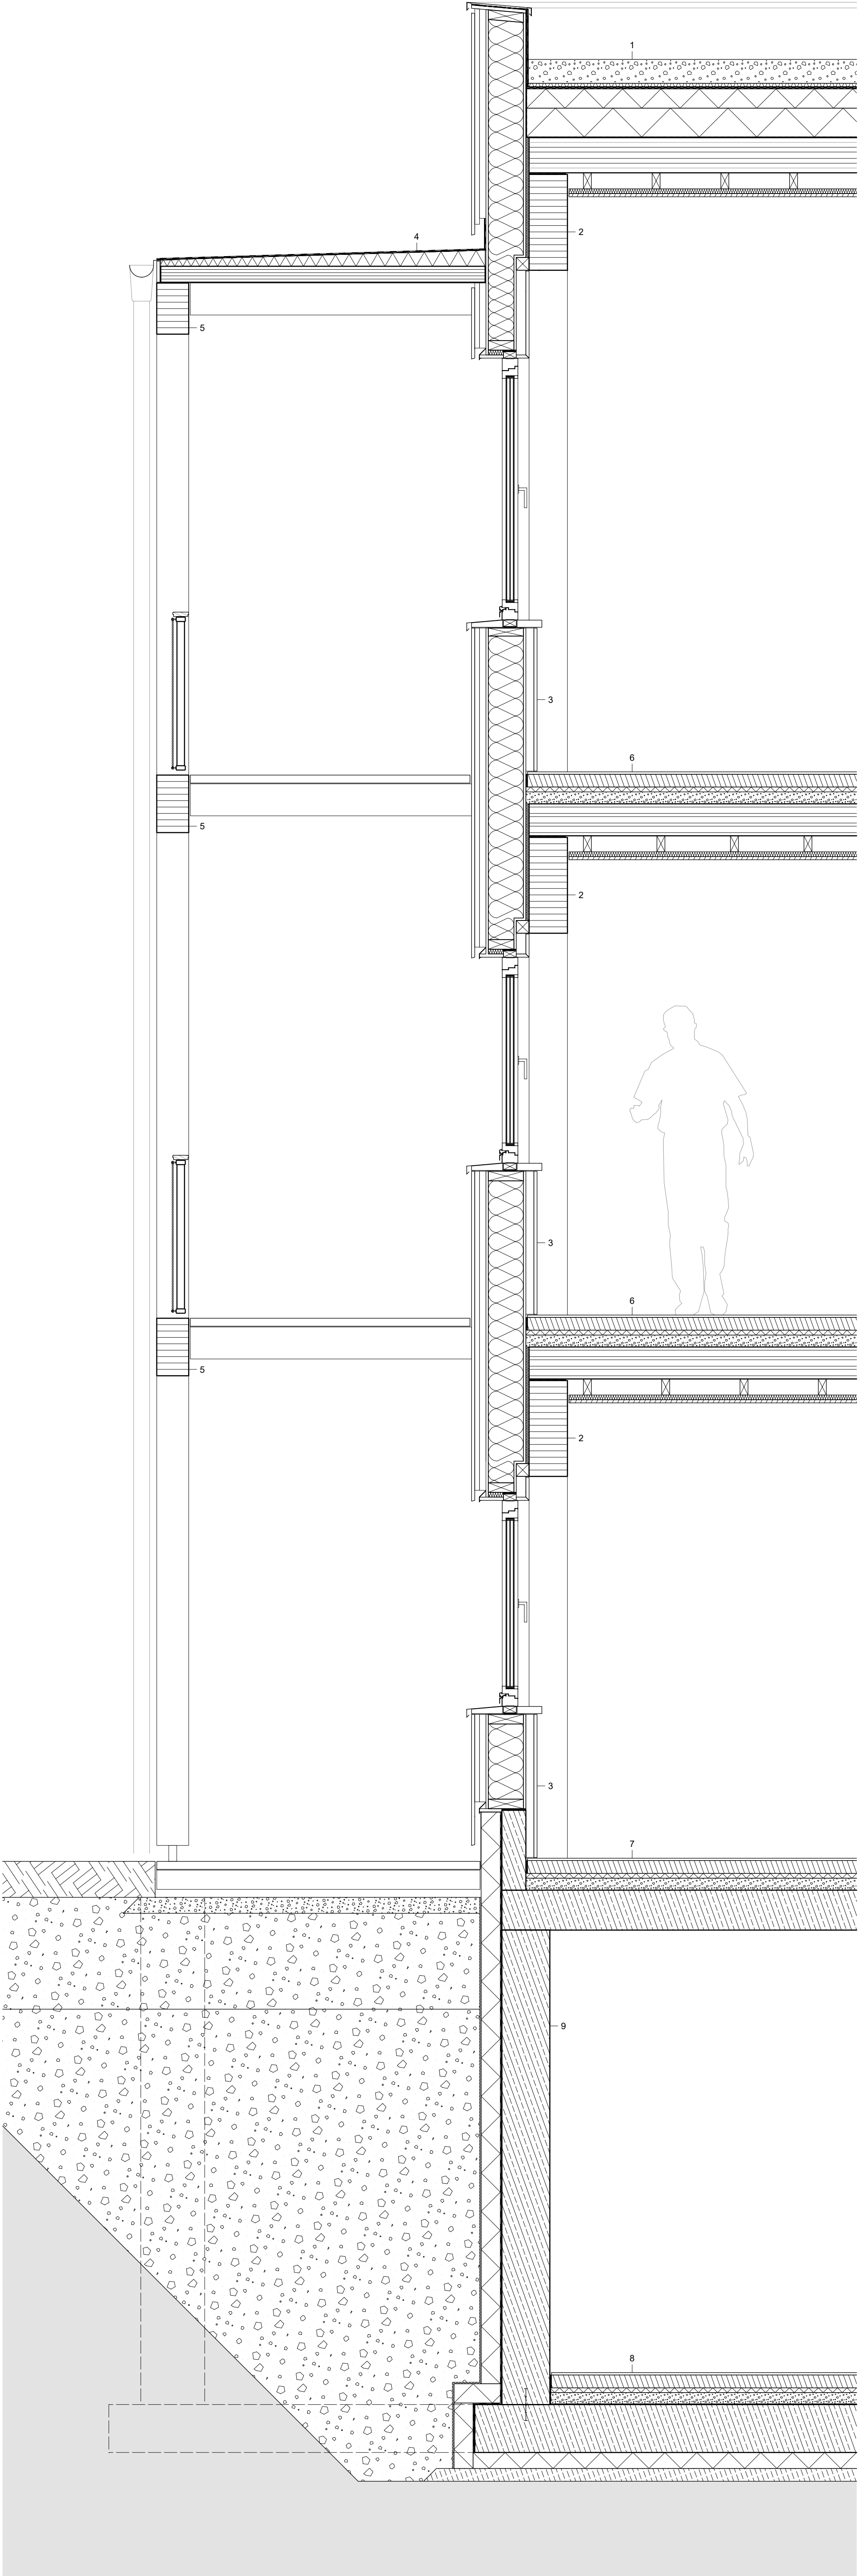

- Schnitt
Maßstab 1:20
- 1 Dachaufbau:
Begrünung/Substrat 160 mm
Schutzvlies 20 mm
Bituminöse Abdichtung 3-lagig/wurzelfest 15 mm
Gefälledämmung 20-200 mm +
Grunddämmung 180 mm
Bituminöse Dampfsperre alukaschiert 5 mm
Bituminöser Voranstrich
Brettspernholzdecke 7-S 220 mm
Lattung 50/100 mm
Akustikdämmung 30 mm
Holz akustikdecke 20 mm
- 2 Wandaufbau Sturzbereich:
Holzfassade vertikal 20 mm
Lattung 30 mm
Hinterlüftung/Unterkonstruktion 40 mm
Fassadenbahn dampfdiff. offen
DHF-Platte 15 mm
Holzriegel 220 mm dazwischen
Mineralwollgedämmung
OSB-Platte 15 mm
Montagefuge; Trittschalldämmung 20 mm
BSH-Träger 240/600 mm
- 3 Wandaufbau Parapetbereich:
Holzfassade vertikal 20 mm
Lattung 30 mm
Hinterlüftung/Unterkonstruktion 40 mm
Fassadenbahn dampfdiff. offen
DHF-Platte 15 mm
Holzriegel 220 mm dazwischen
Mineralwollgedämmung
OSB-Platte 15 mm
Montagefuge; Trittschalldämmung 20 mm
Unterkonstruktion/Installationshohlraum 50 mm
Holzverkleidung 20 mm
- 4 Flachdachaufbau:
Bituminöse Abdichtung 2-lagig/UV-beständig
Gefälledämmung 40-100 mm
Brettspernholzdecke 100 mm
- 5 BSH-Träger 200/320 mm
- 6 Bodenaufbau 1.OG und 2.OG:
Bodenbelag 15 mm
Heizestrich 80 mm
Trennlage
Trittschalldämmung 30 mm
Brettspernholzdecke 7-S 200 mm
Lattung 50/100 mm
Akustikdämmung 30 mm
Akustikdecke 20 mm
- 7 Bodenaufbau EG:
Bodenbelag 15 mm
Heizestrich 80 mm
Trennlage
Trittschalldämmung 30 mm
- 8 Bodenaufbau UG:
Bodenbelag 15 mm
Zementestrich 80 mm
Trennlage
Trittschalldämmung 30 mm
- 9 Aussenwandaufbau UG:
Noppenbahn 10 mm
Dämmung XPS 120 mm
Bituminöse Abdichtung
Bituminöser Voranstrich
Stahlbetonwand 300 mm