


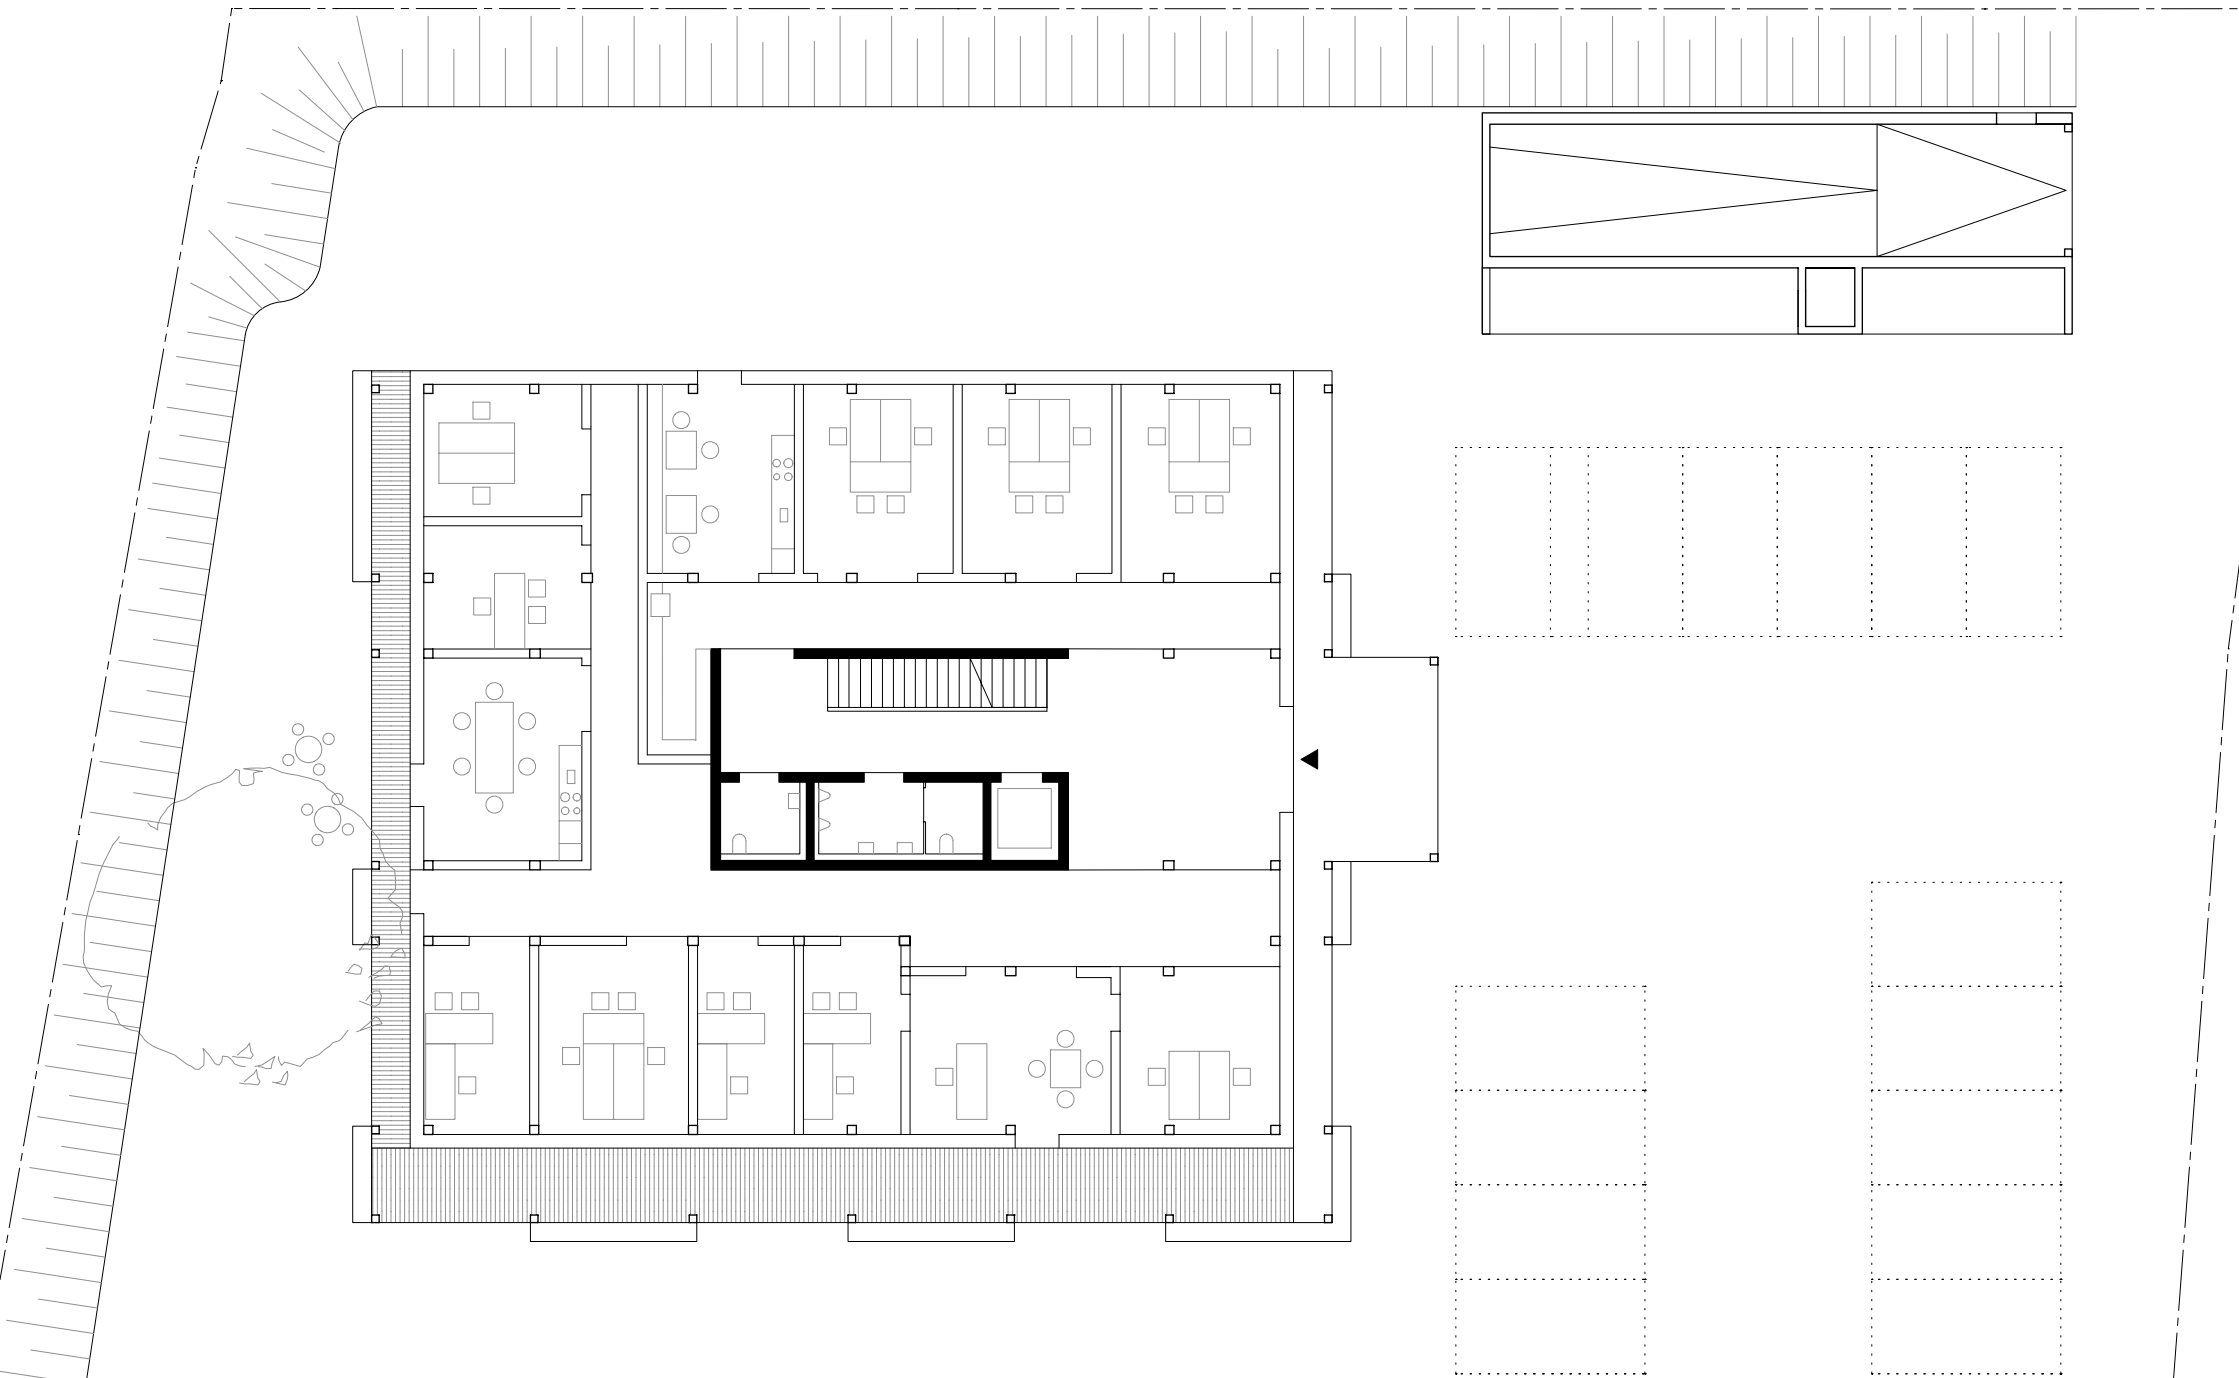

| 1 | | | 5

| 10

GRUNDRISS EG | M 1:200 | BAUERNKAMMER HALLEIN